



SCHNITT A - A

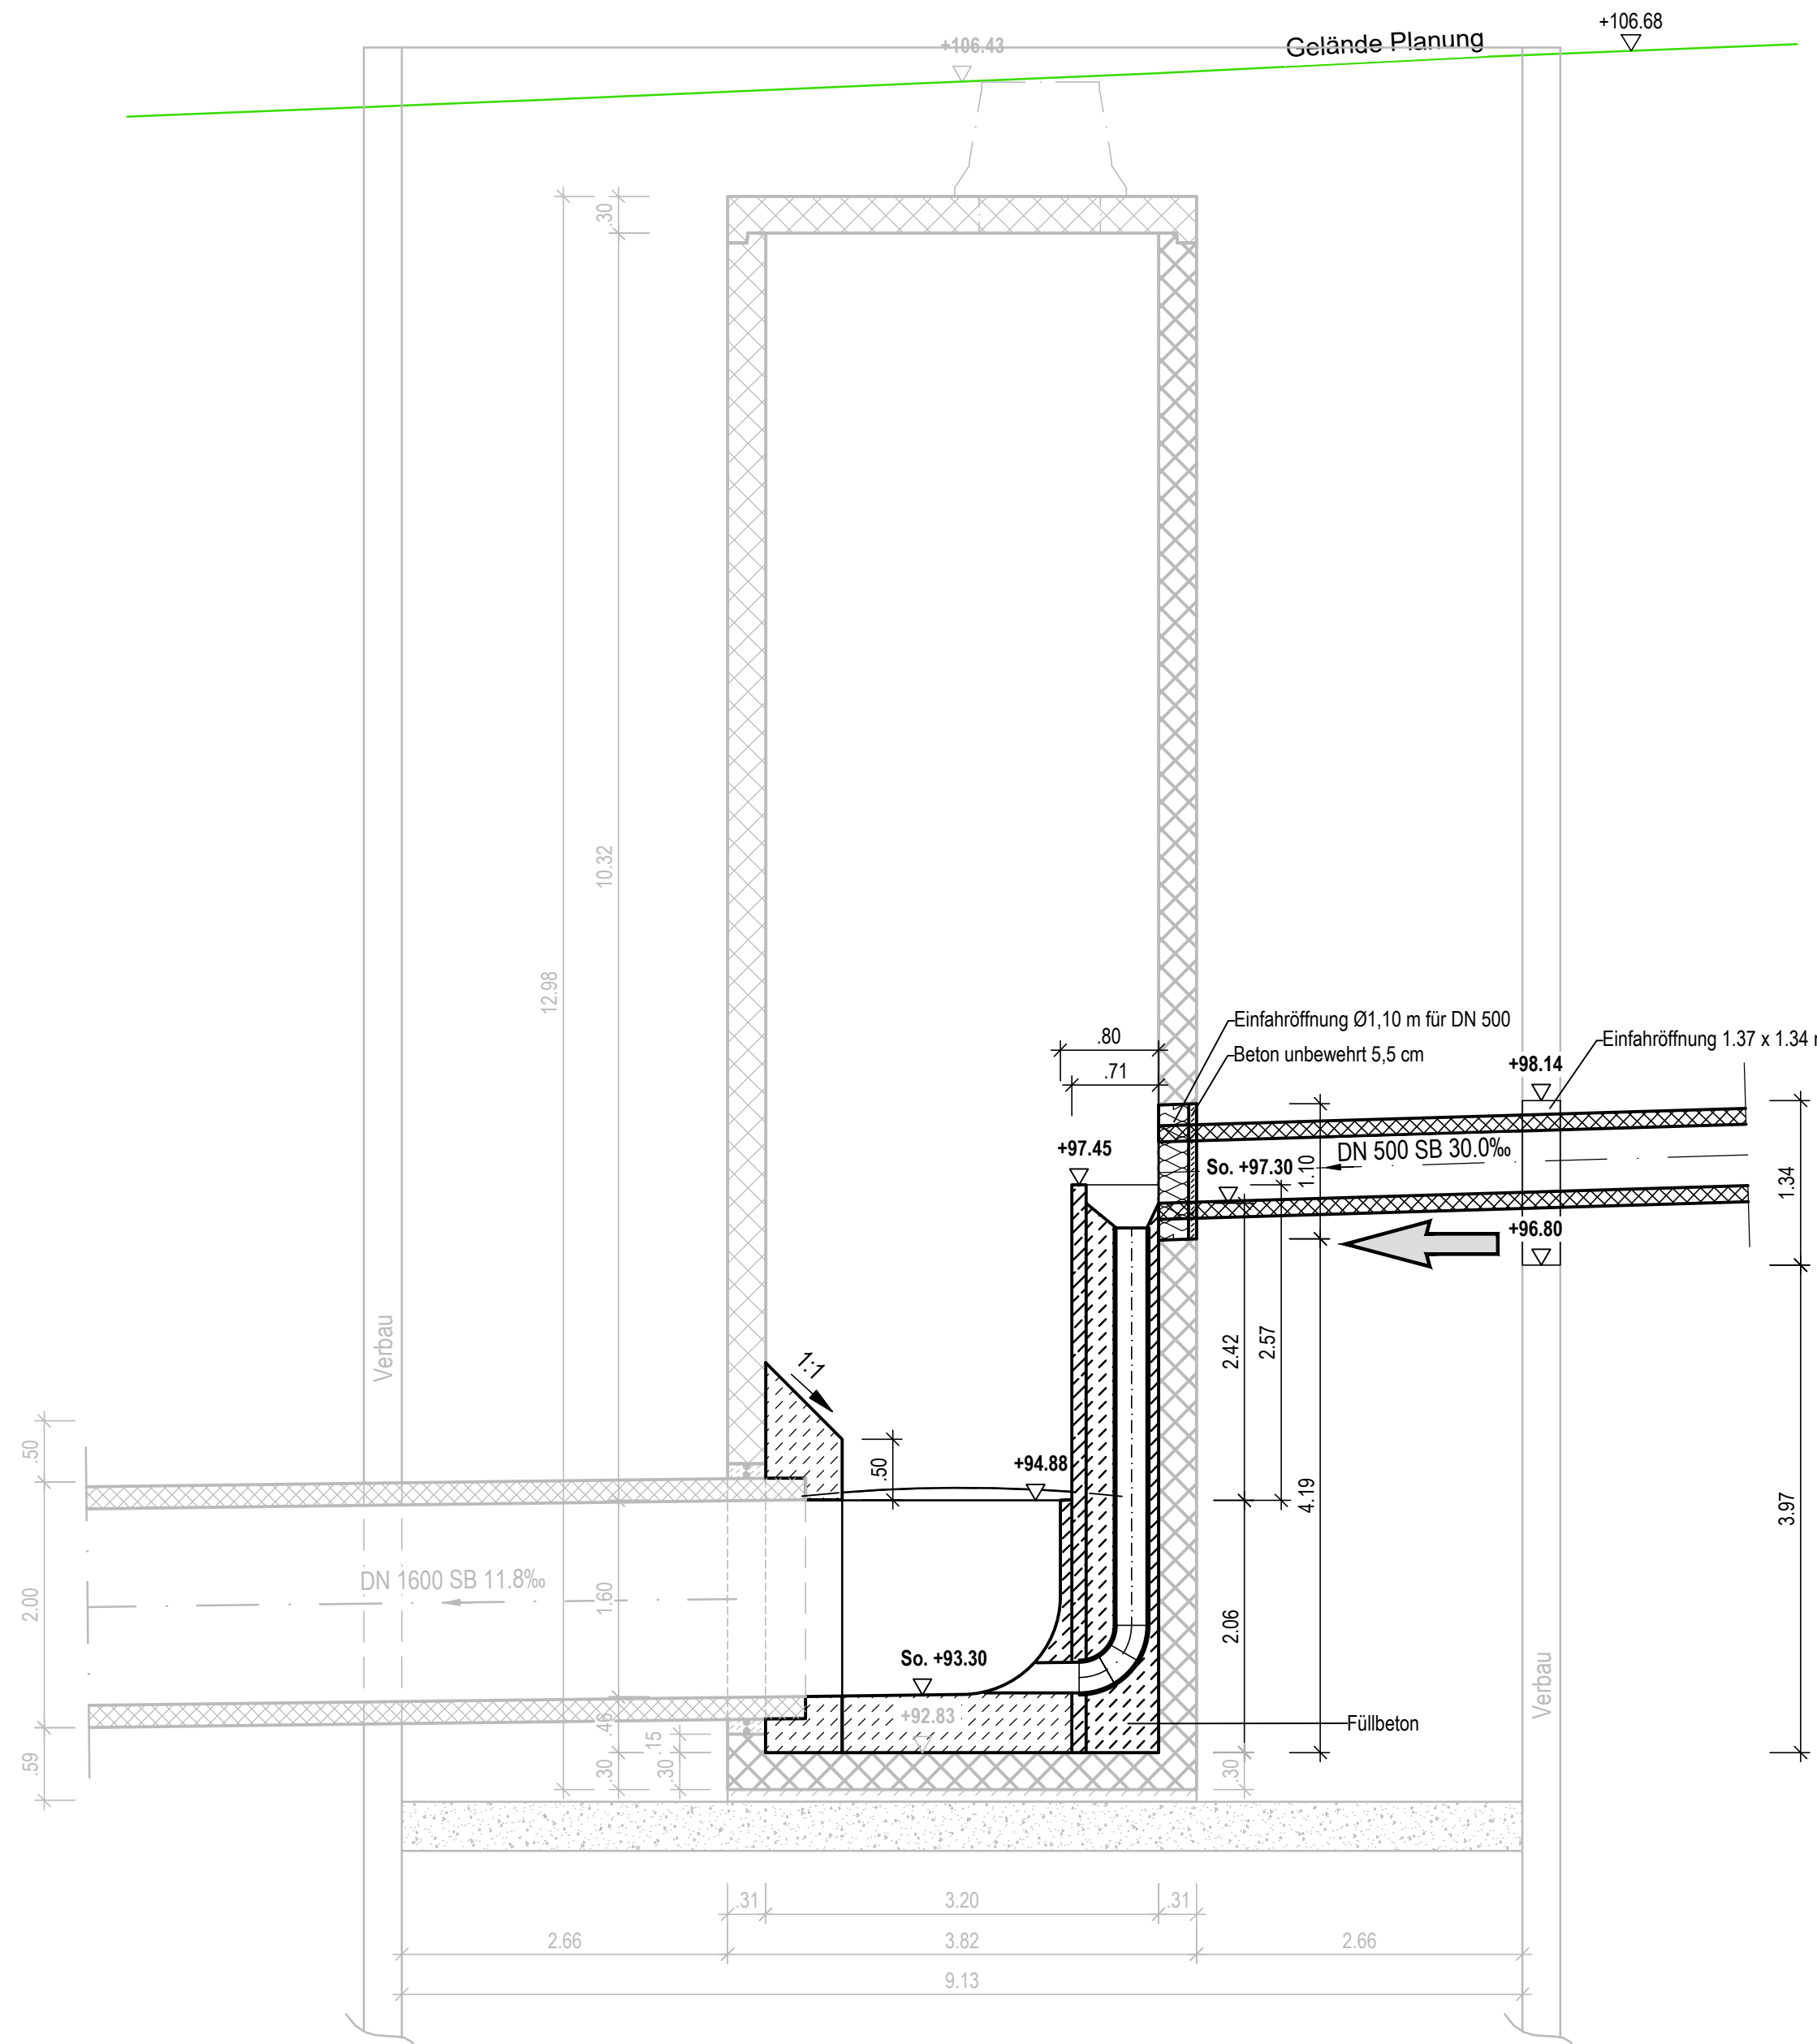


SCHNITT B - B

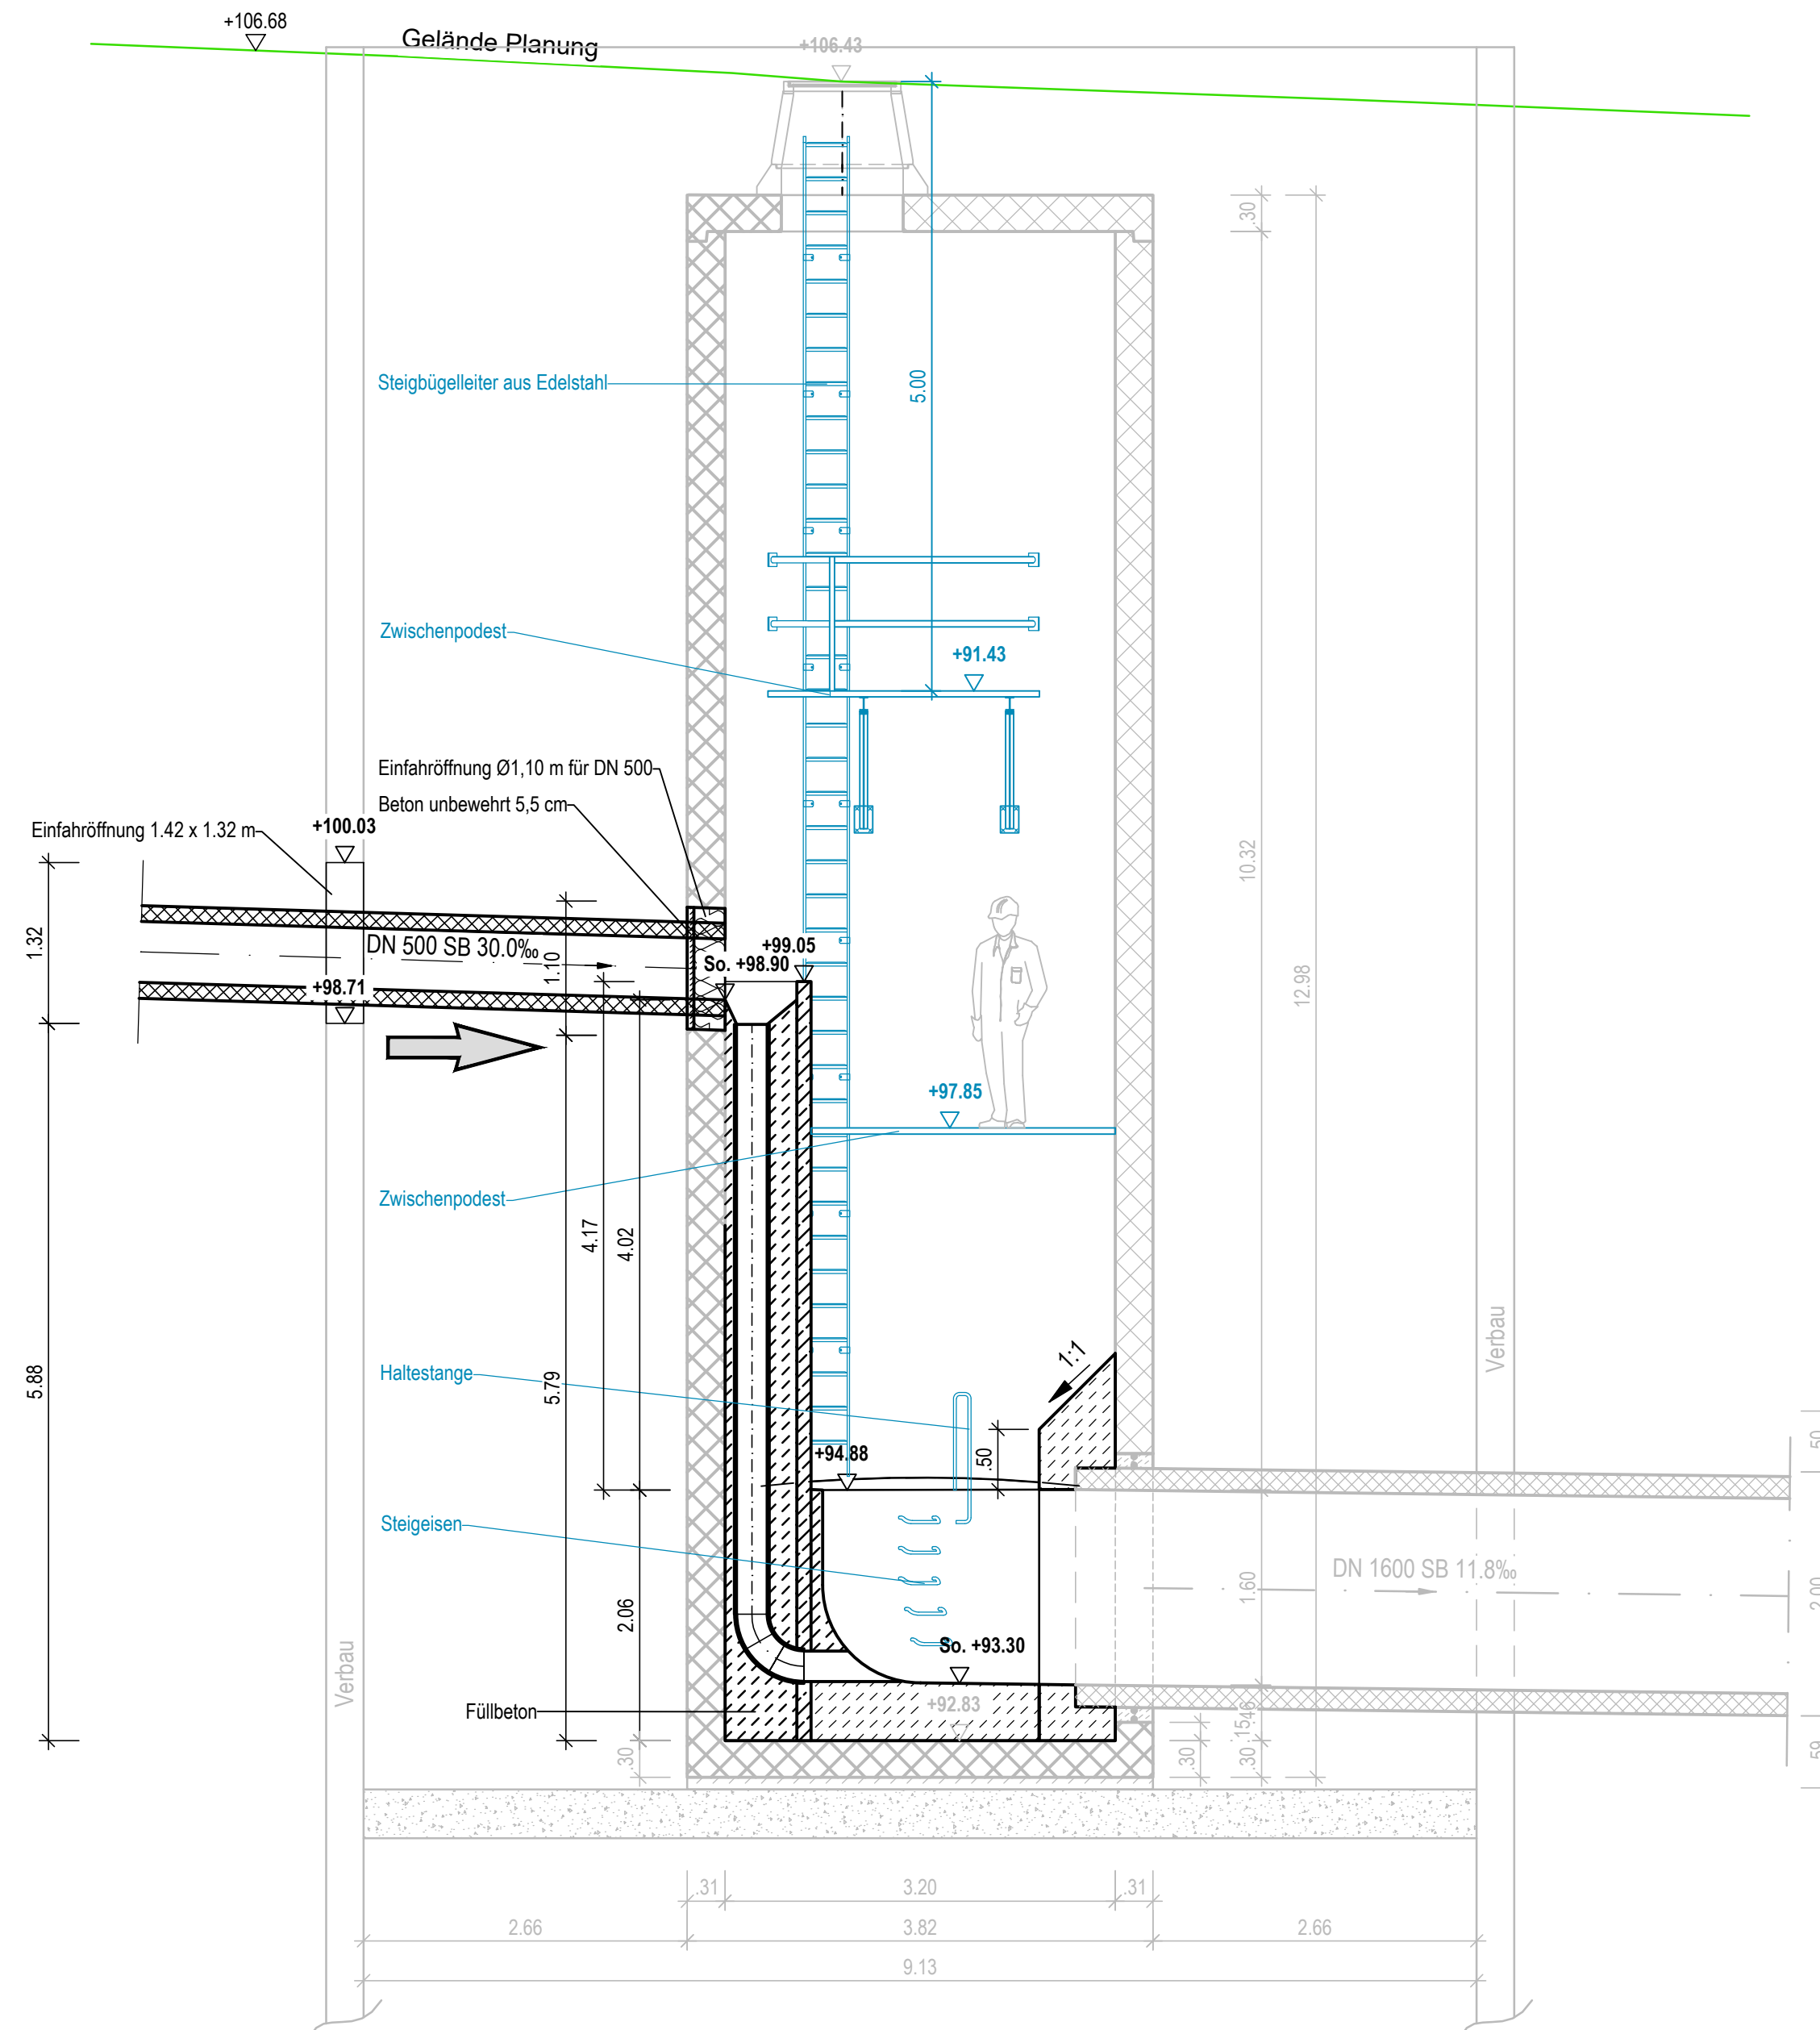


GRUNDRISS -A

S.1

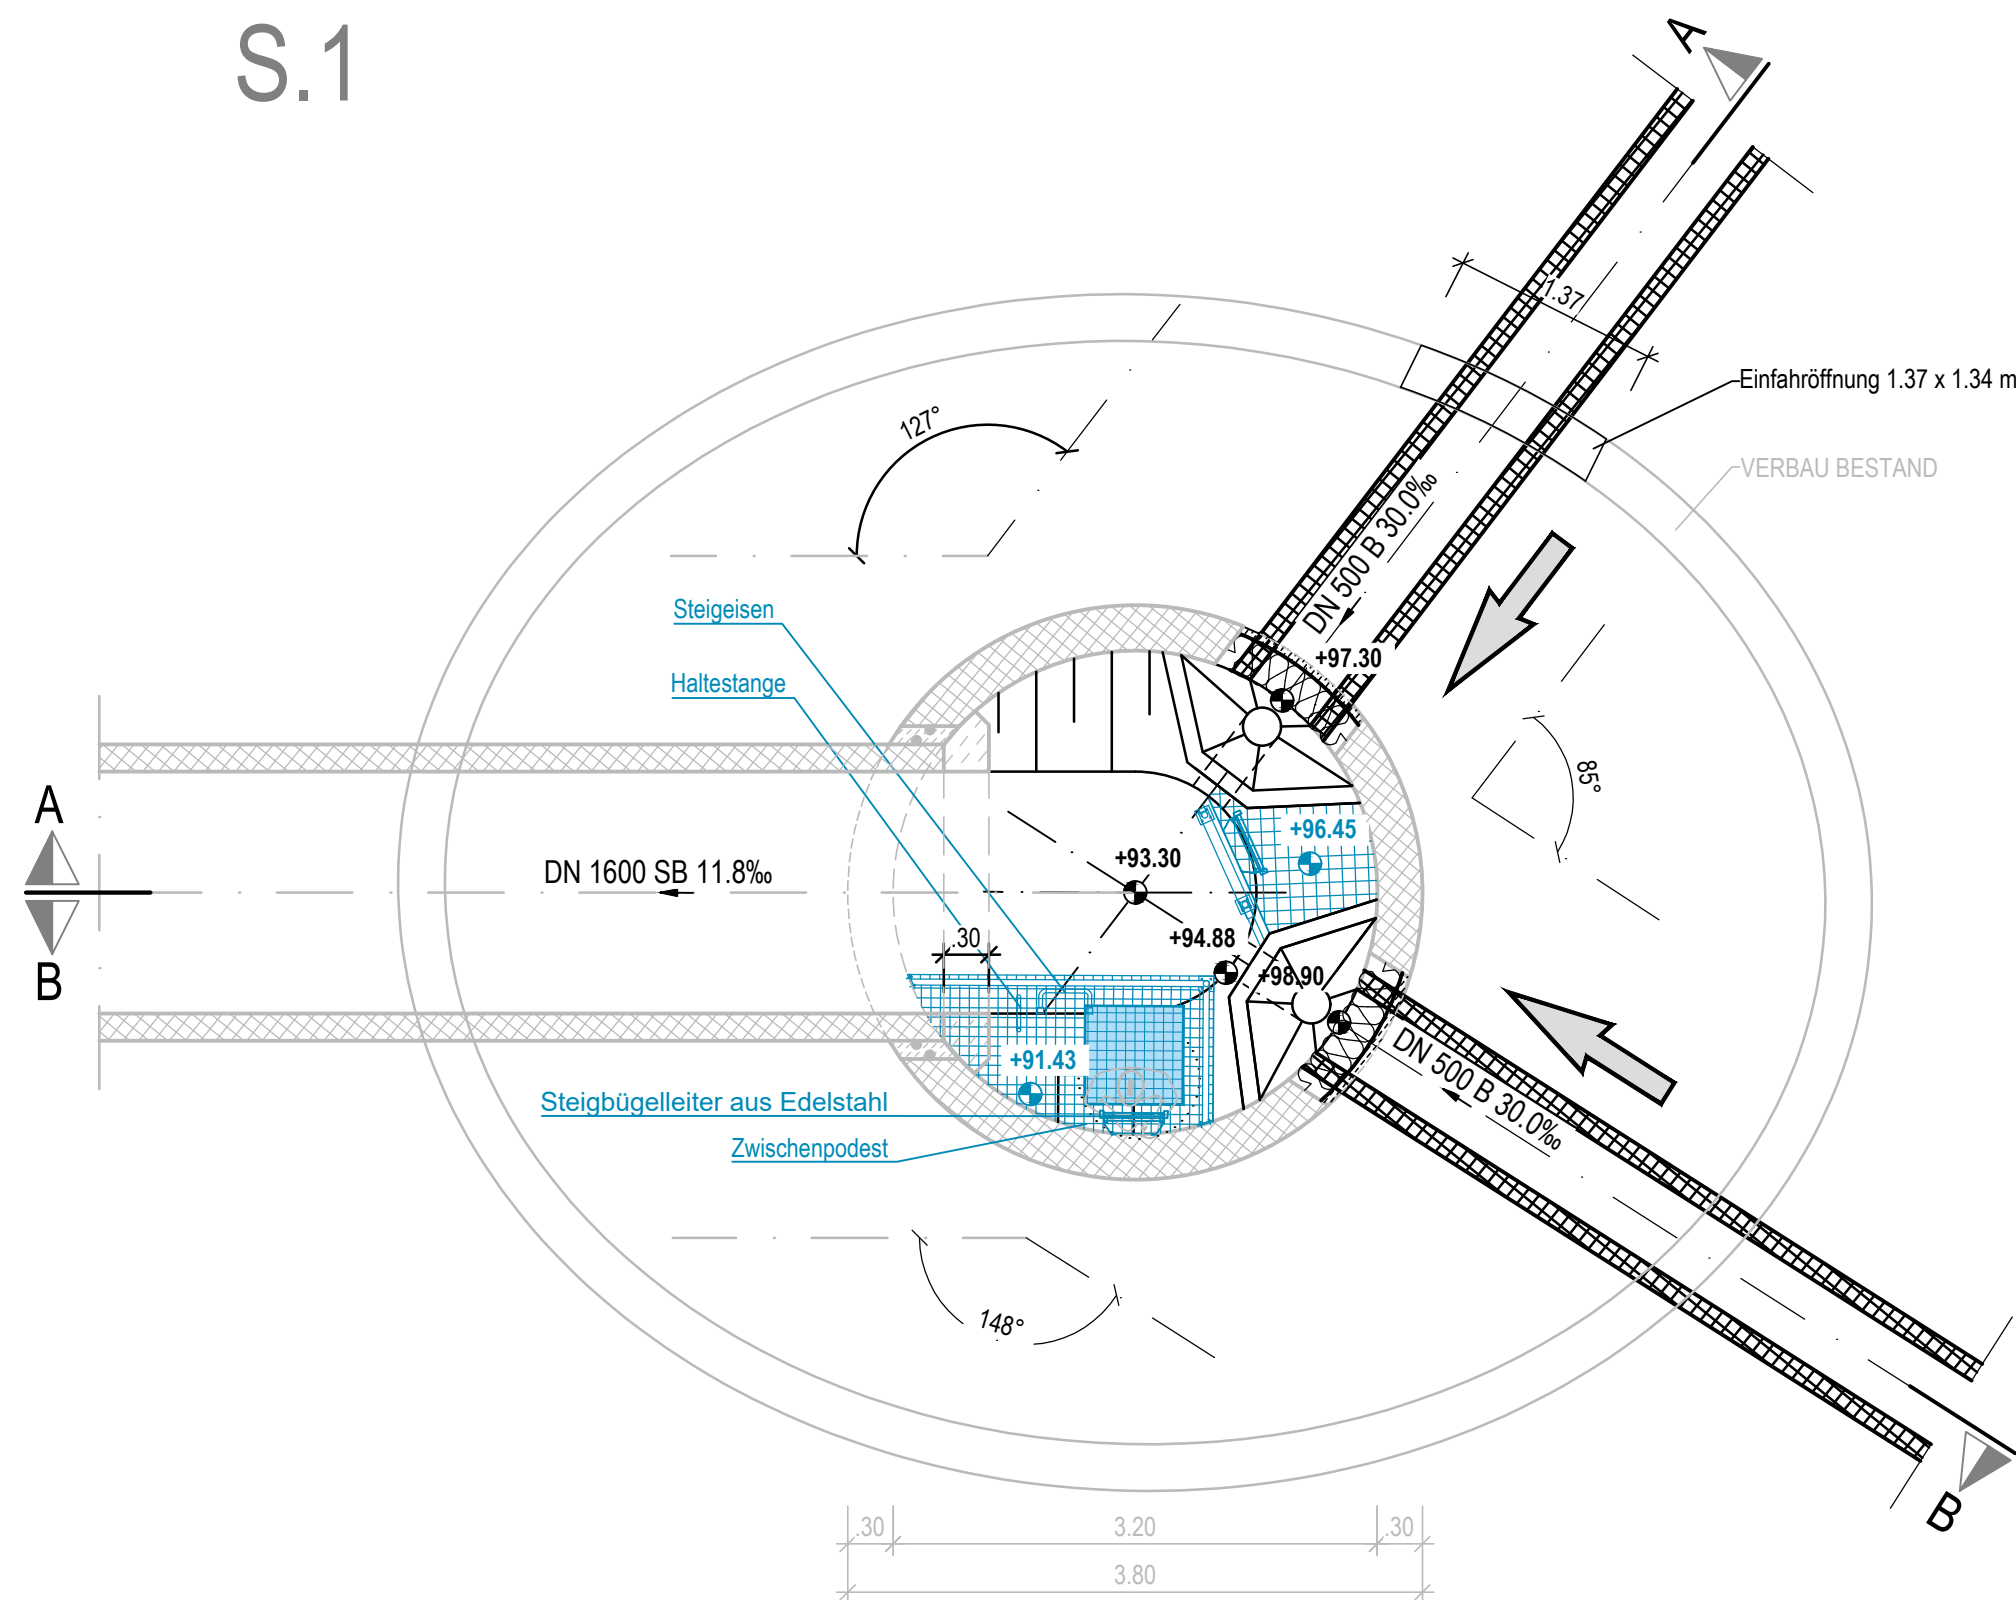

GRUNDRISS -B S.1

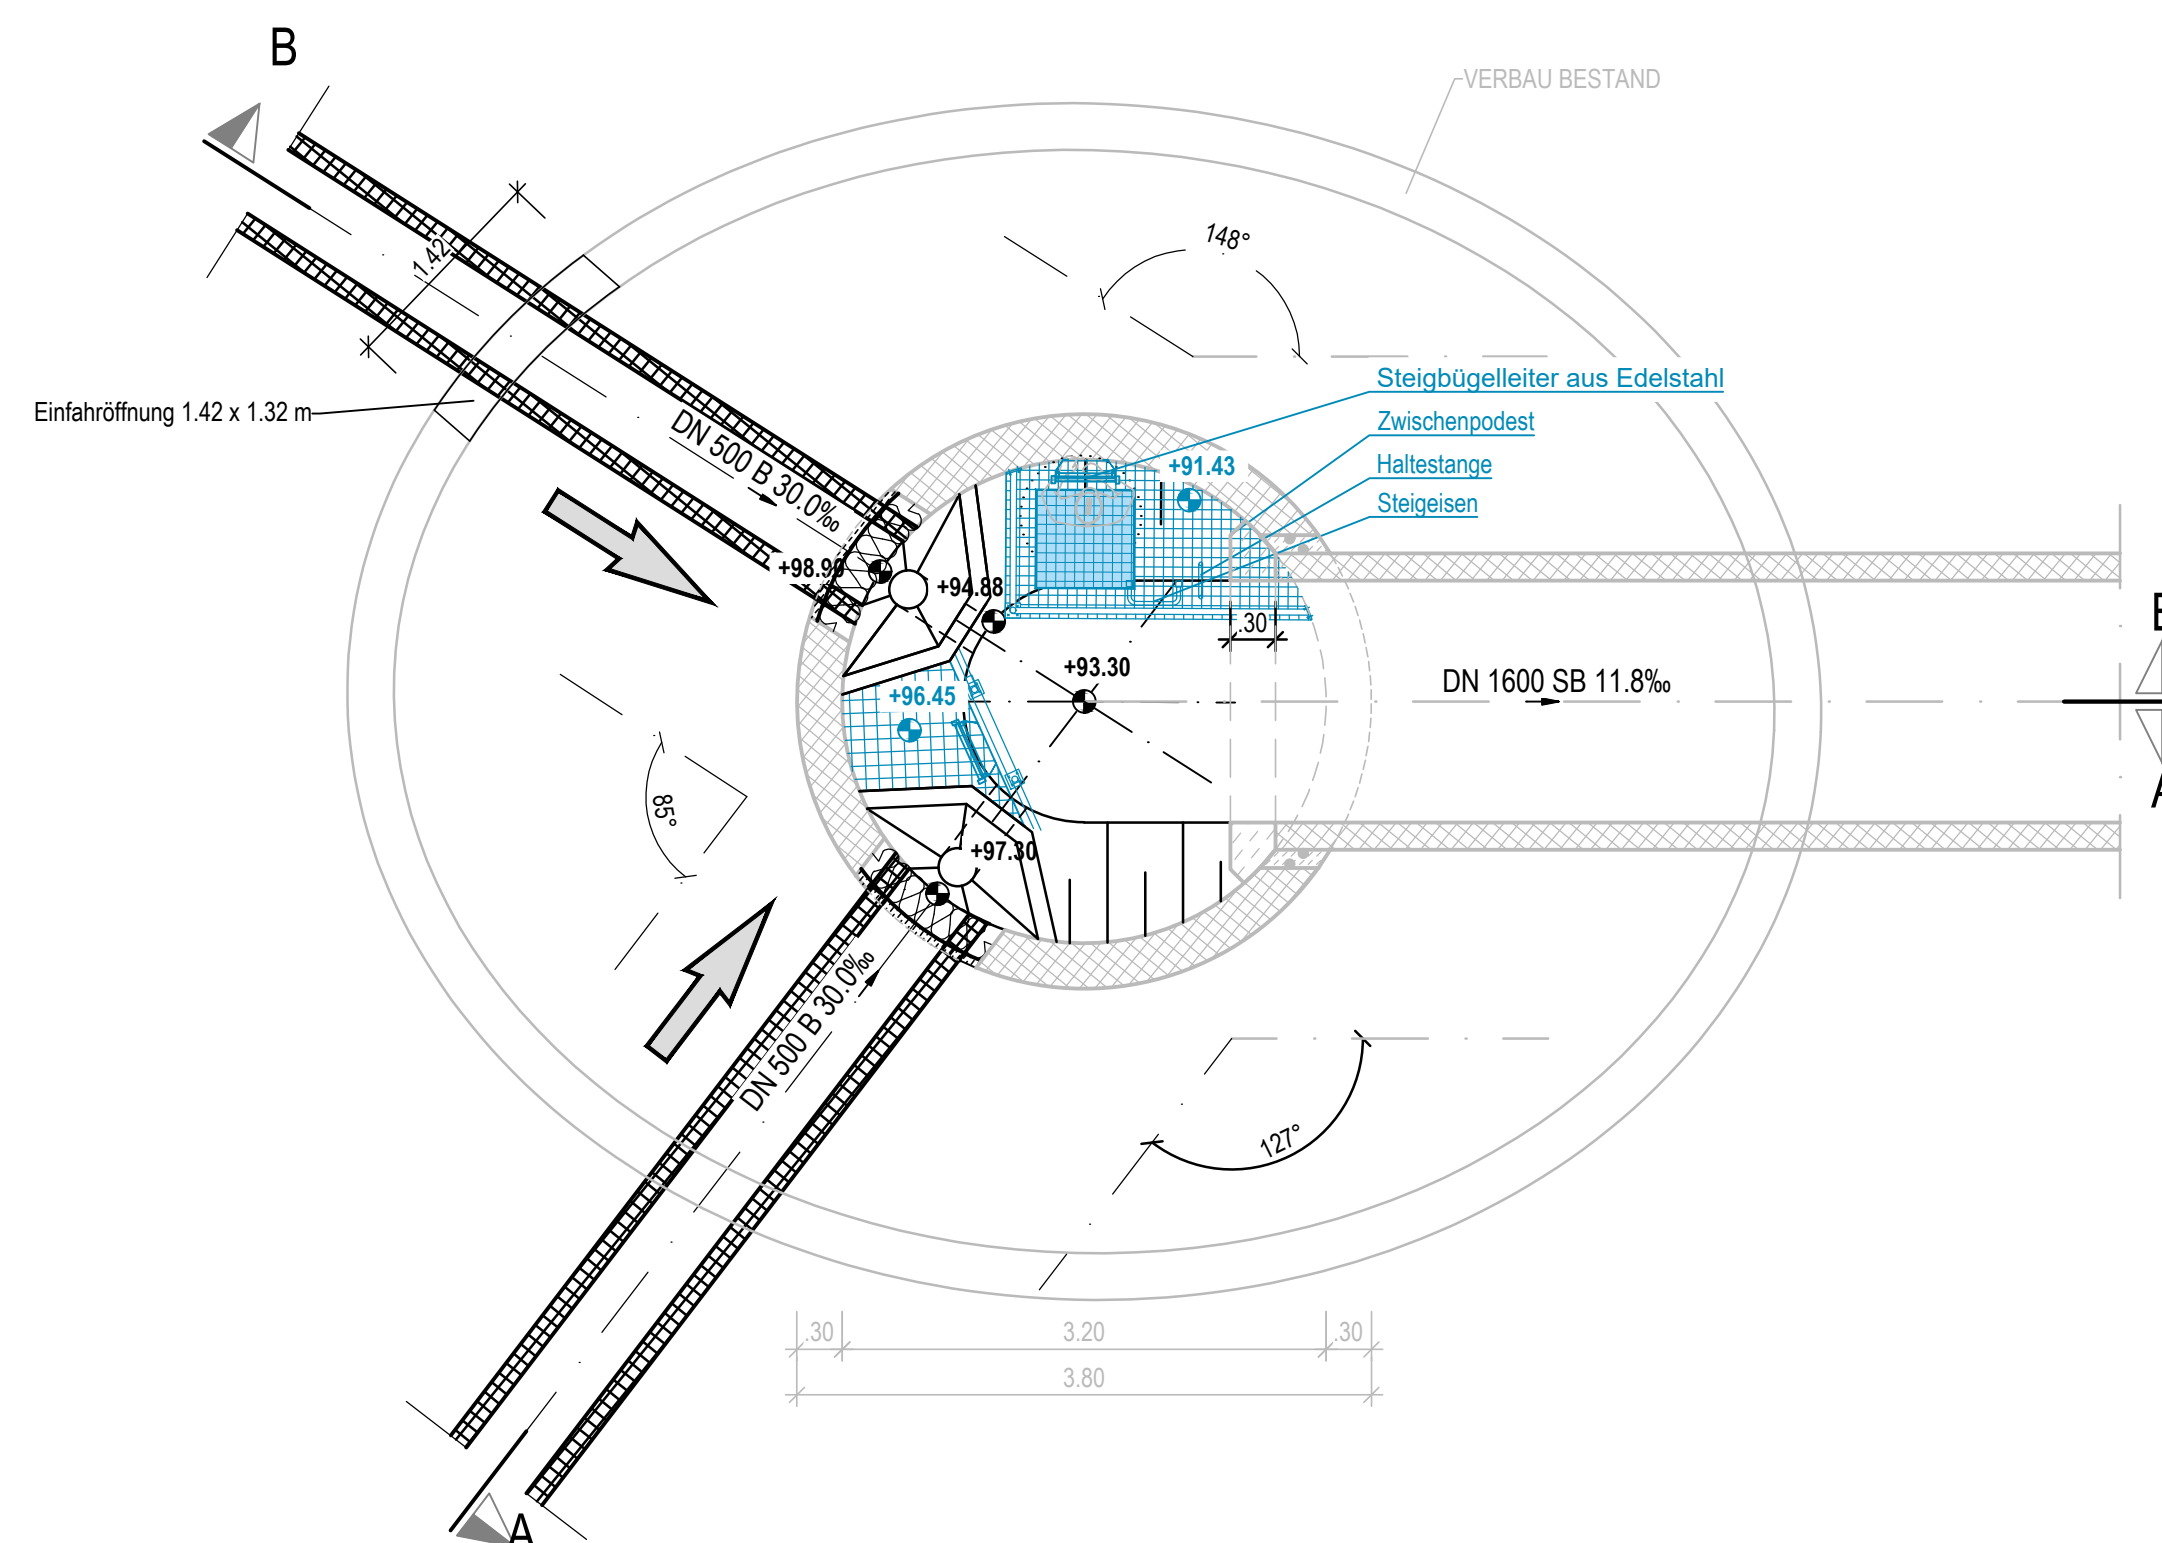

Bemerkung:

Die Lage der Versorgungsleitungen ist nachrichtlich in den Lageplan übernommen.
Maßgebend sind die Unterlagen der Versorgungsunternehmen.
Im Zweifelsfall sind Probeschürfe durchzuführen.

Die Lage der Hausanschlüsse ist nachrichtlich in den Lageplan eingezeichnet.
Maßgebend sind die Angaben im Kanaluntersuchungsbericht.

Alle Maße und Angaben sind von der bauausführenden Firma eigenverantwortlich zu prüfen.
Unstimmigkeiten sind der Bauleitung unverzüglich mitzuteilen.

Die Kanaldeckel sind dem Gelände/der Örtlichkeit anzupassen.

Gilt nur für die Ausschreibung

Plan-Nr.	4494_011_05_6003_BW	Bearbeitet		
Maßstab	1:50	Gezeichnet		
Blattgröße	84.10 / 74.25	QM-geprüft		

Änderungen:

Zustimmung			Nr.	Datum
I	II	III		
IV	V	VI		
Afium				
HA				
RAT				

Stadt Bochum
- Tiefbauamt -
Plan zur Ausführung
freigegeben für 12 Monate

Datum: 66 4



Tiefbauamt
Abt. Entwässerung
und Gewässer

Projekt:

Kanalneubau

Castroper Str. 2. BA - Anschluss Stadtparkteich
Bauwerkszeichnung S1 - Ausführungsplanung

Projekt Nr.: 409154	EG - Grummer Bach -
---------------------	---------------------

Bochum, im September 2025	Maßstab	Höhen --- Längen 1:50	Blatt 6.3
---------------------------	---------	--------------------------	-----------

		Längen 1.50			
66 4	66 41	66 42	66 43	66 44	66 45
gez.	gez.	gez.	gez.	gez.	gez.

Pfad: L:\4494 - Stadt Bochum - Sanierung Kanalsnetz\CAD\05_Ausführung\4494-011 Castrop Str. 2\BA\Bauwerksplan\4494_011_05_6003 BW_S1_PARK.dwg