


Detail 1

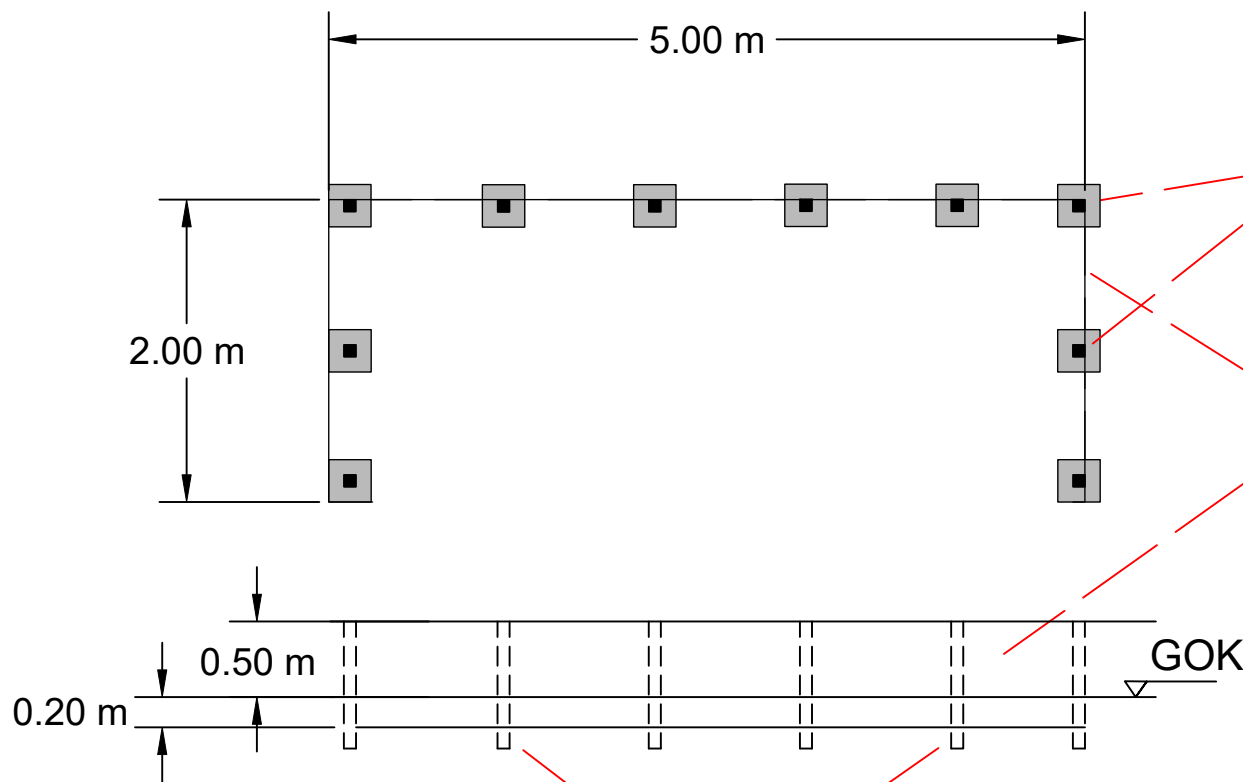

statischer Nachweis erforderlich

Stahlprofil quadratisch 8x8cm
1 m lang, in betonfundament 30/30/40
Profil oben geschlossen

Cortenstahlplatte 10mm
mit Stahlprofilen verschweißt,
Einbindetiefe ca. 20cm unter Schonung des
vorh. Wurzelwerks

Stahlprofil quadratisch 8x8cm
1 m lang, in betonfundament
Profil oben geschlossen



Tiefbauamt
Abteilung Straßen

Castroper Straße 2. BA

Cortenstahlhochbeet
Detail

Bochum, 28.07.2026

Maßstab: 1:250

Stadtbezirk: 1

Name: Mosuavi