


Bus-Haltestelle am Fahrbahnrand, Regelblatt Bochum - Idealausbildung

Maßstab 1:100 Stand 09.2025

Bord-, Pflastersteine und taktile Platten gem. Baubeschreibung

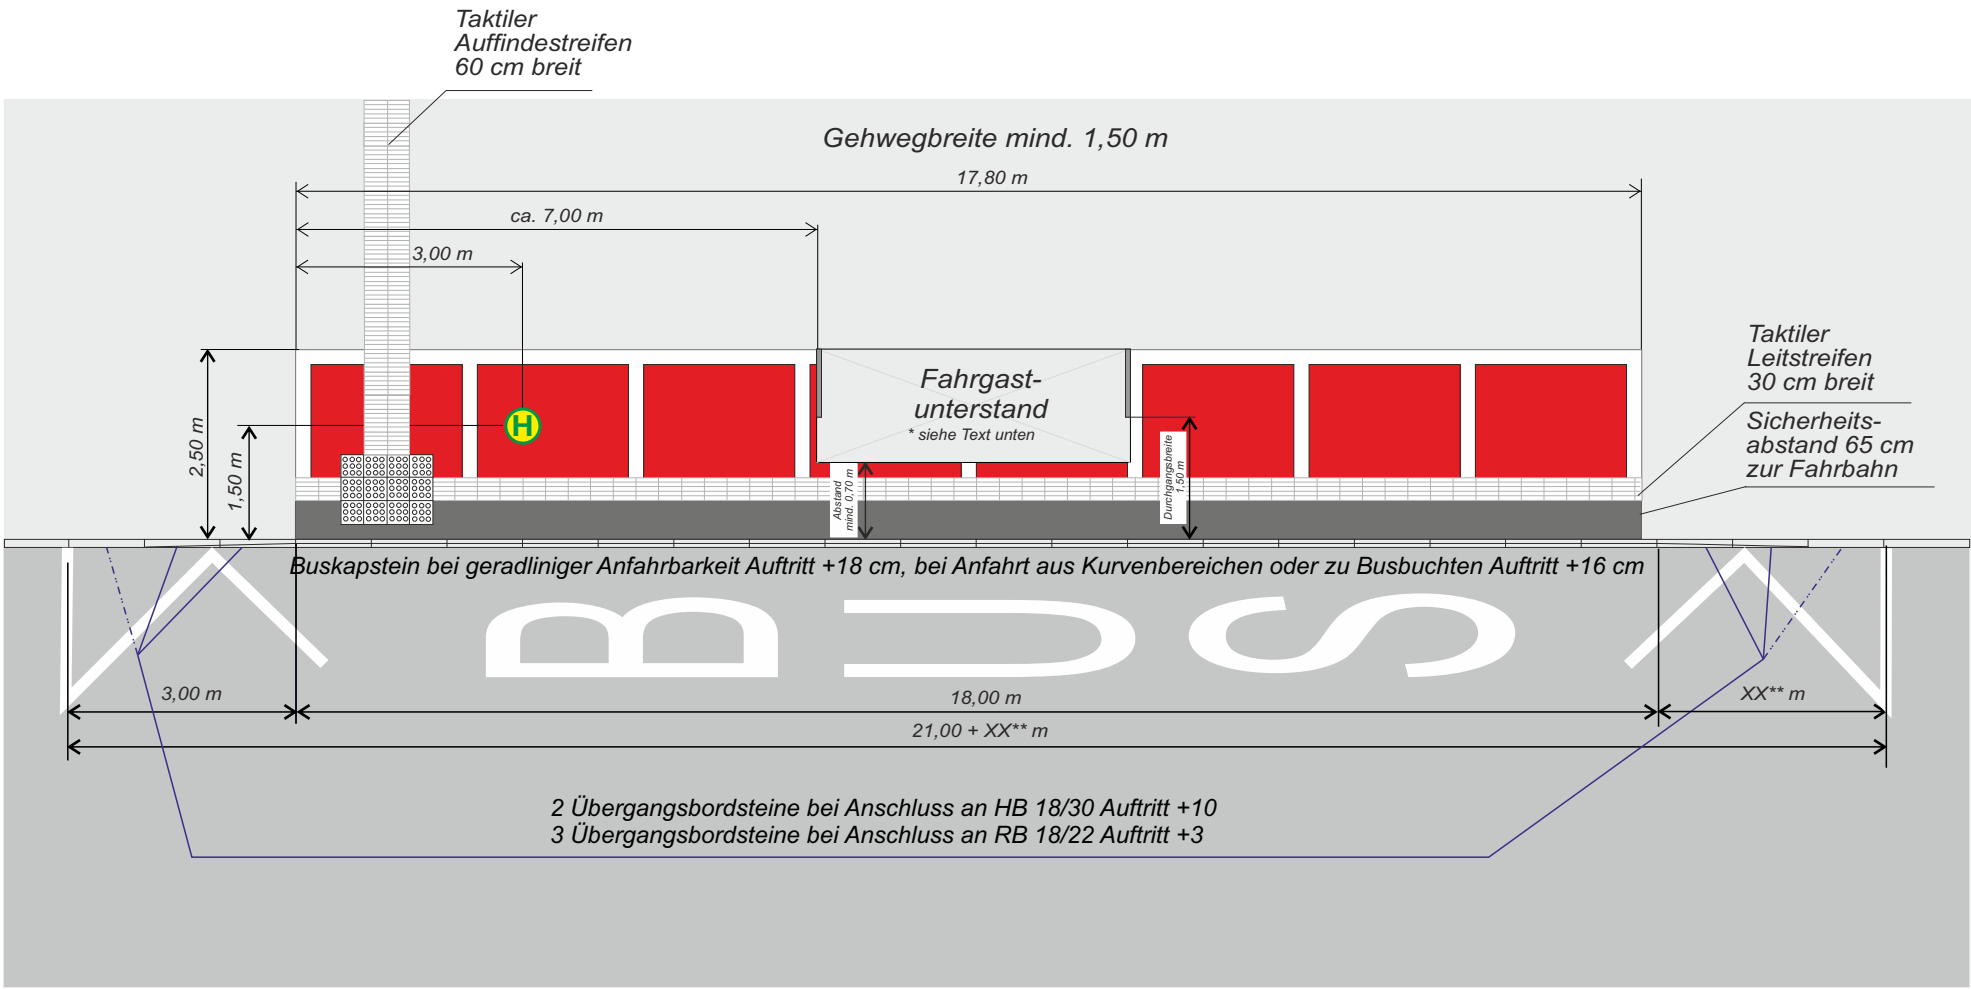

* Fahrgastunterstand kann je nach Örtlichkeit auch nach hinten gesetzt werden. Normen für die Minstdurchgangsbreite berücksichtigen!
**Anfahrtsbereich auf mind. 20 m freigehalten, Grenzmarkierung entsprechend der örtlichen Gegebenheiten

Abmessungen und Pflastermuster Musterfahrgastwartefläche für Bushaltestellen auf Bochumer Stadtgebiet

Maßstab 1:50 - Regelblatt - Stand 09.2025

Ab 1,50 m Gehweg
Mindestbreite (Rechteckpflaster grau gefast, 200/100/80)

0,20 m (Rechteckpflaster weiß gefast, 200/100/80)

1,50 m (Rechteckpflaster rot gefast, 200/100/80)

0,30 m (Rippenplatte 300/300/80)




0,50 m (Rechteckpflaster anthrazit ungefast, 200/100/80)

0,10 m Buskap-Sonderbordstein (oben)
0,05 m Buskap-Sonderbordstein (unten)

Rippenplatte 300/300/80 für AUFFINDESTREIFEN

Rippenplatte 300/300/80 für LEITSTREIFEN

Noppenplatte Kugelnoppen diagonal 300/300/80 für AUFMERKSAMKEITSFELD

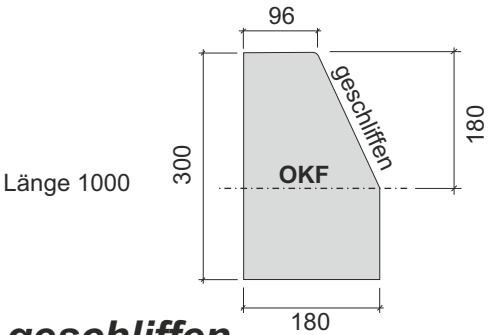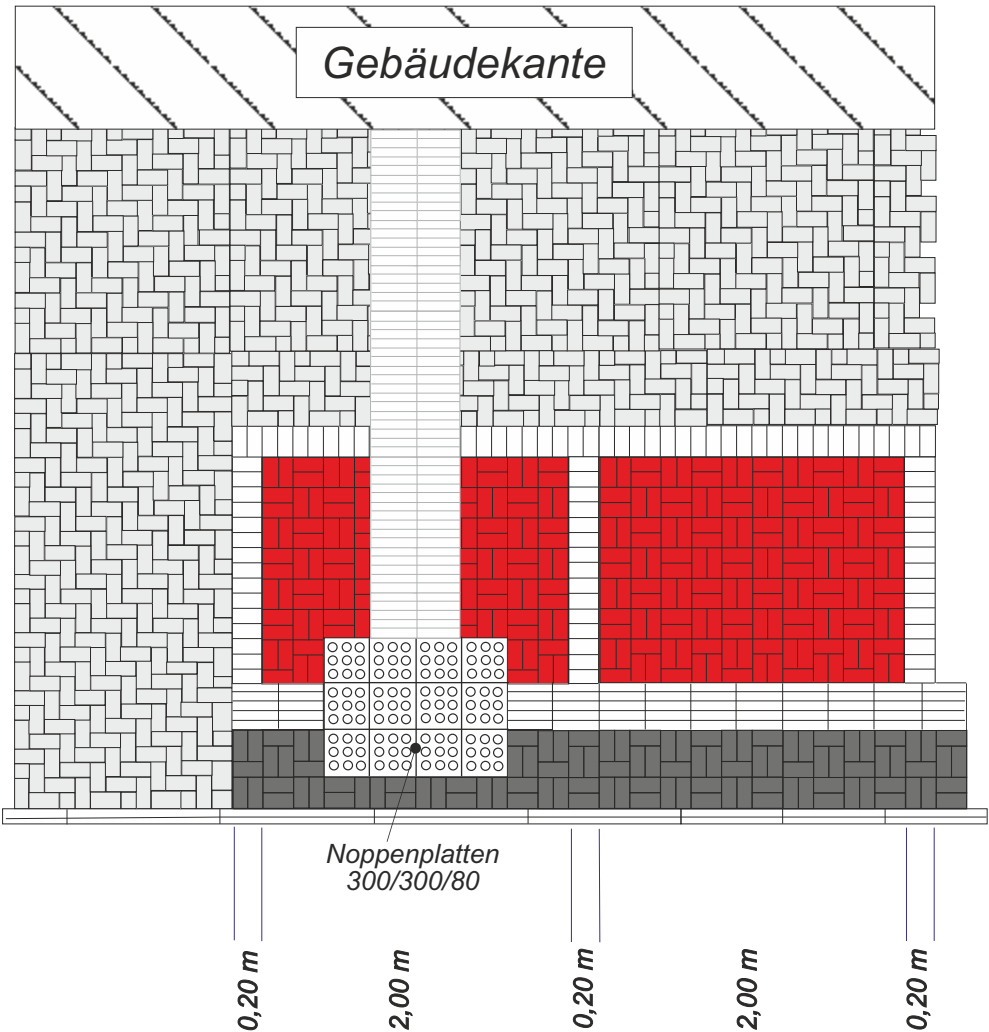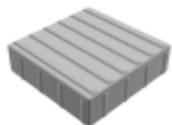

Buskapstein geschliffen