# Leistungsverzeichnis Straßenbau

04 | Regelbl. 10/2

## Straßenaufbau in Anlehnung an RStO 12 (Tafel 1, Zeile 3) Belastungsklasse 10/65

### hier: Fahrbahn mit Asphaltdeckschicht

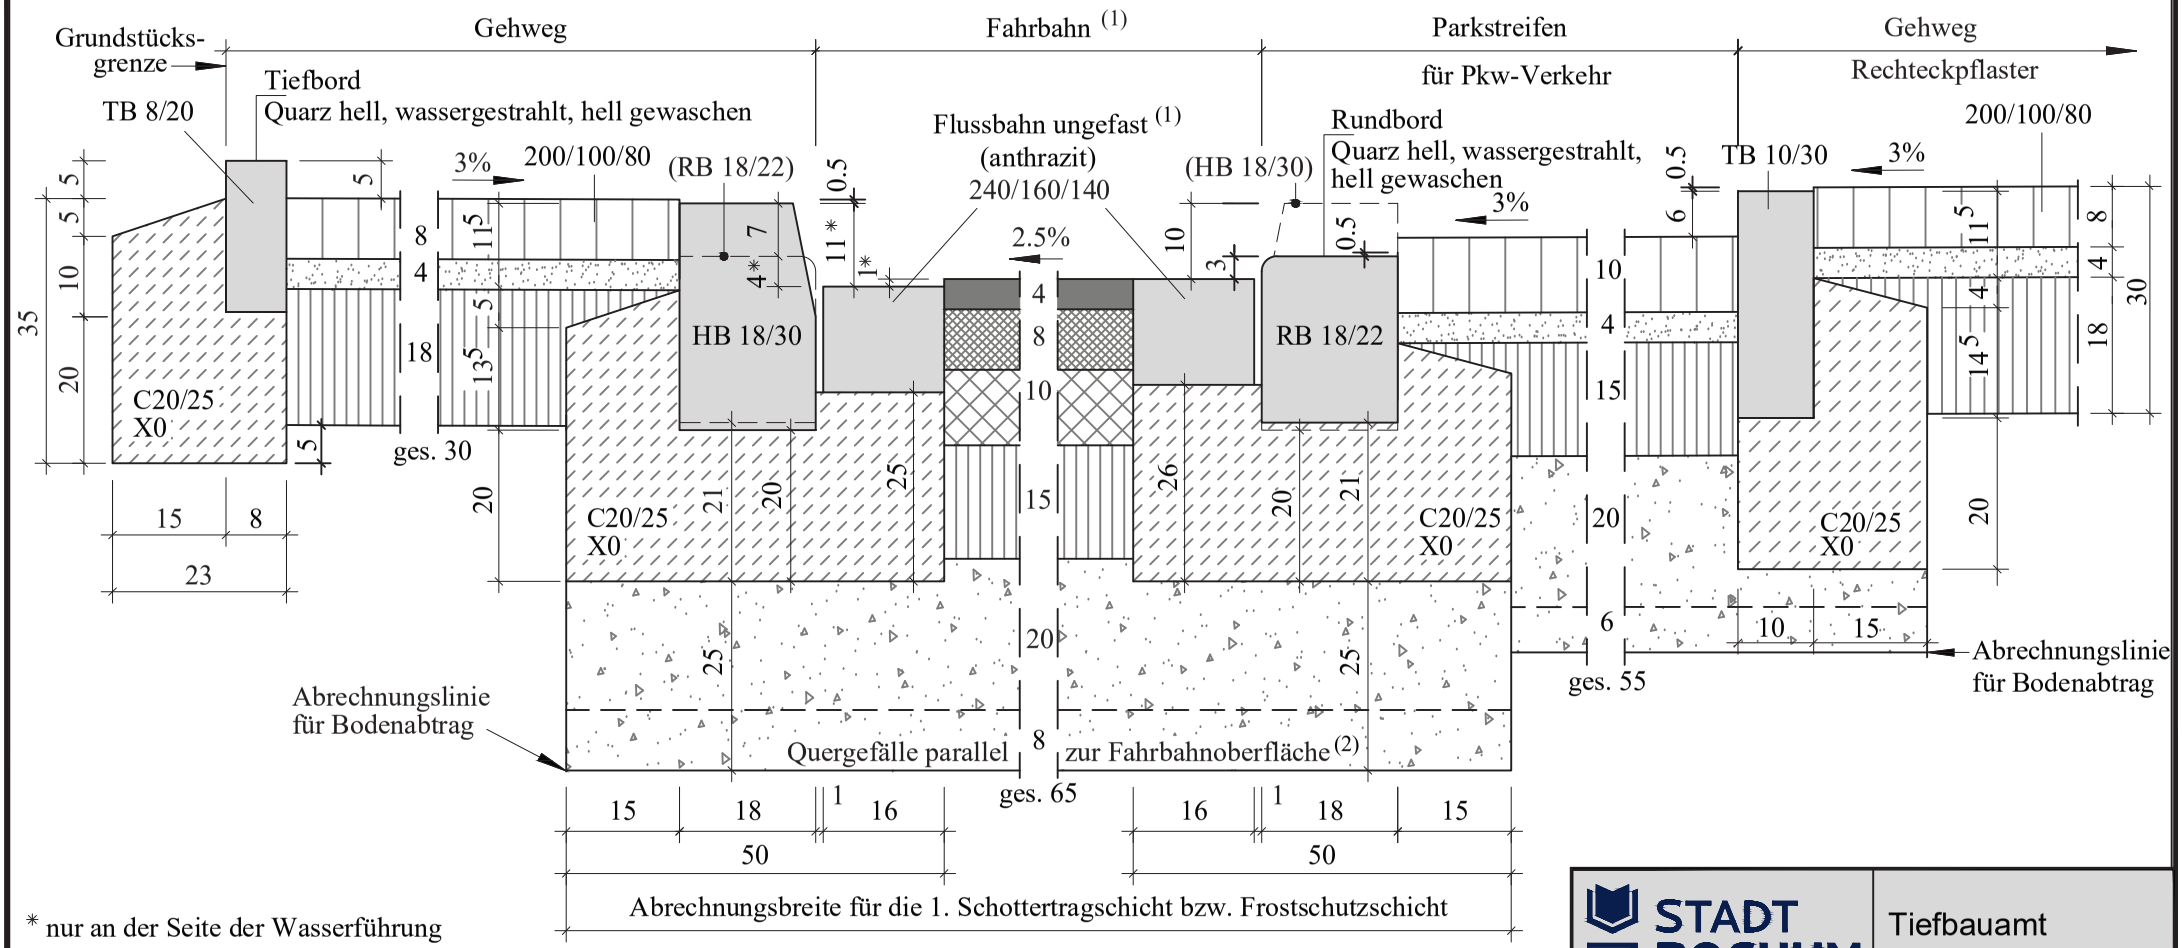


* nur an der Seite der Wasserführung

(1) siehe Anlage Straßenaufbau gem. RStO 12

(2) Planum - Querneigung mind. 2.5%. Bei nicht verfestigten oder nicht mit Bindemitteln verbesserten wasserempfindlichen Böden mind. 4.0%

STADT BOCHUM

Tiefbauamt
Abteilung Straßen

Maßstab: 1:10

Stand: Mrz. 2022