


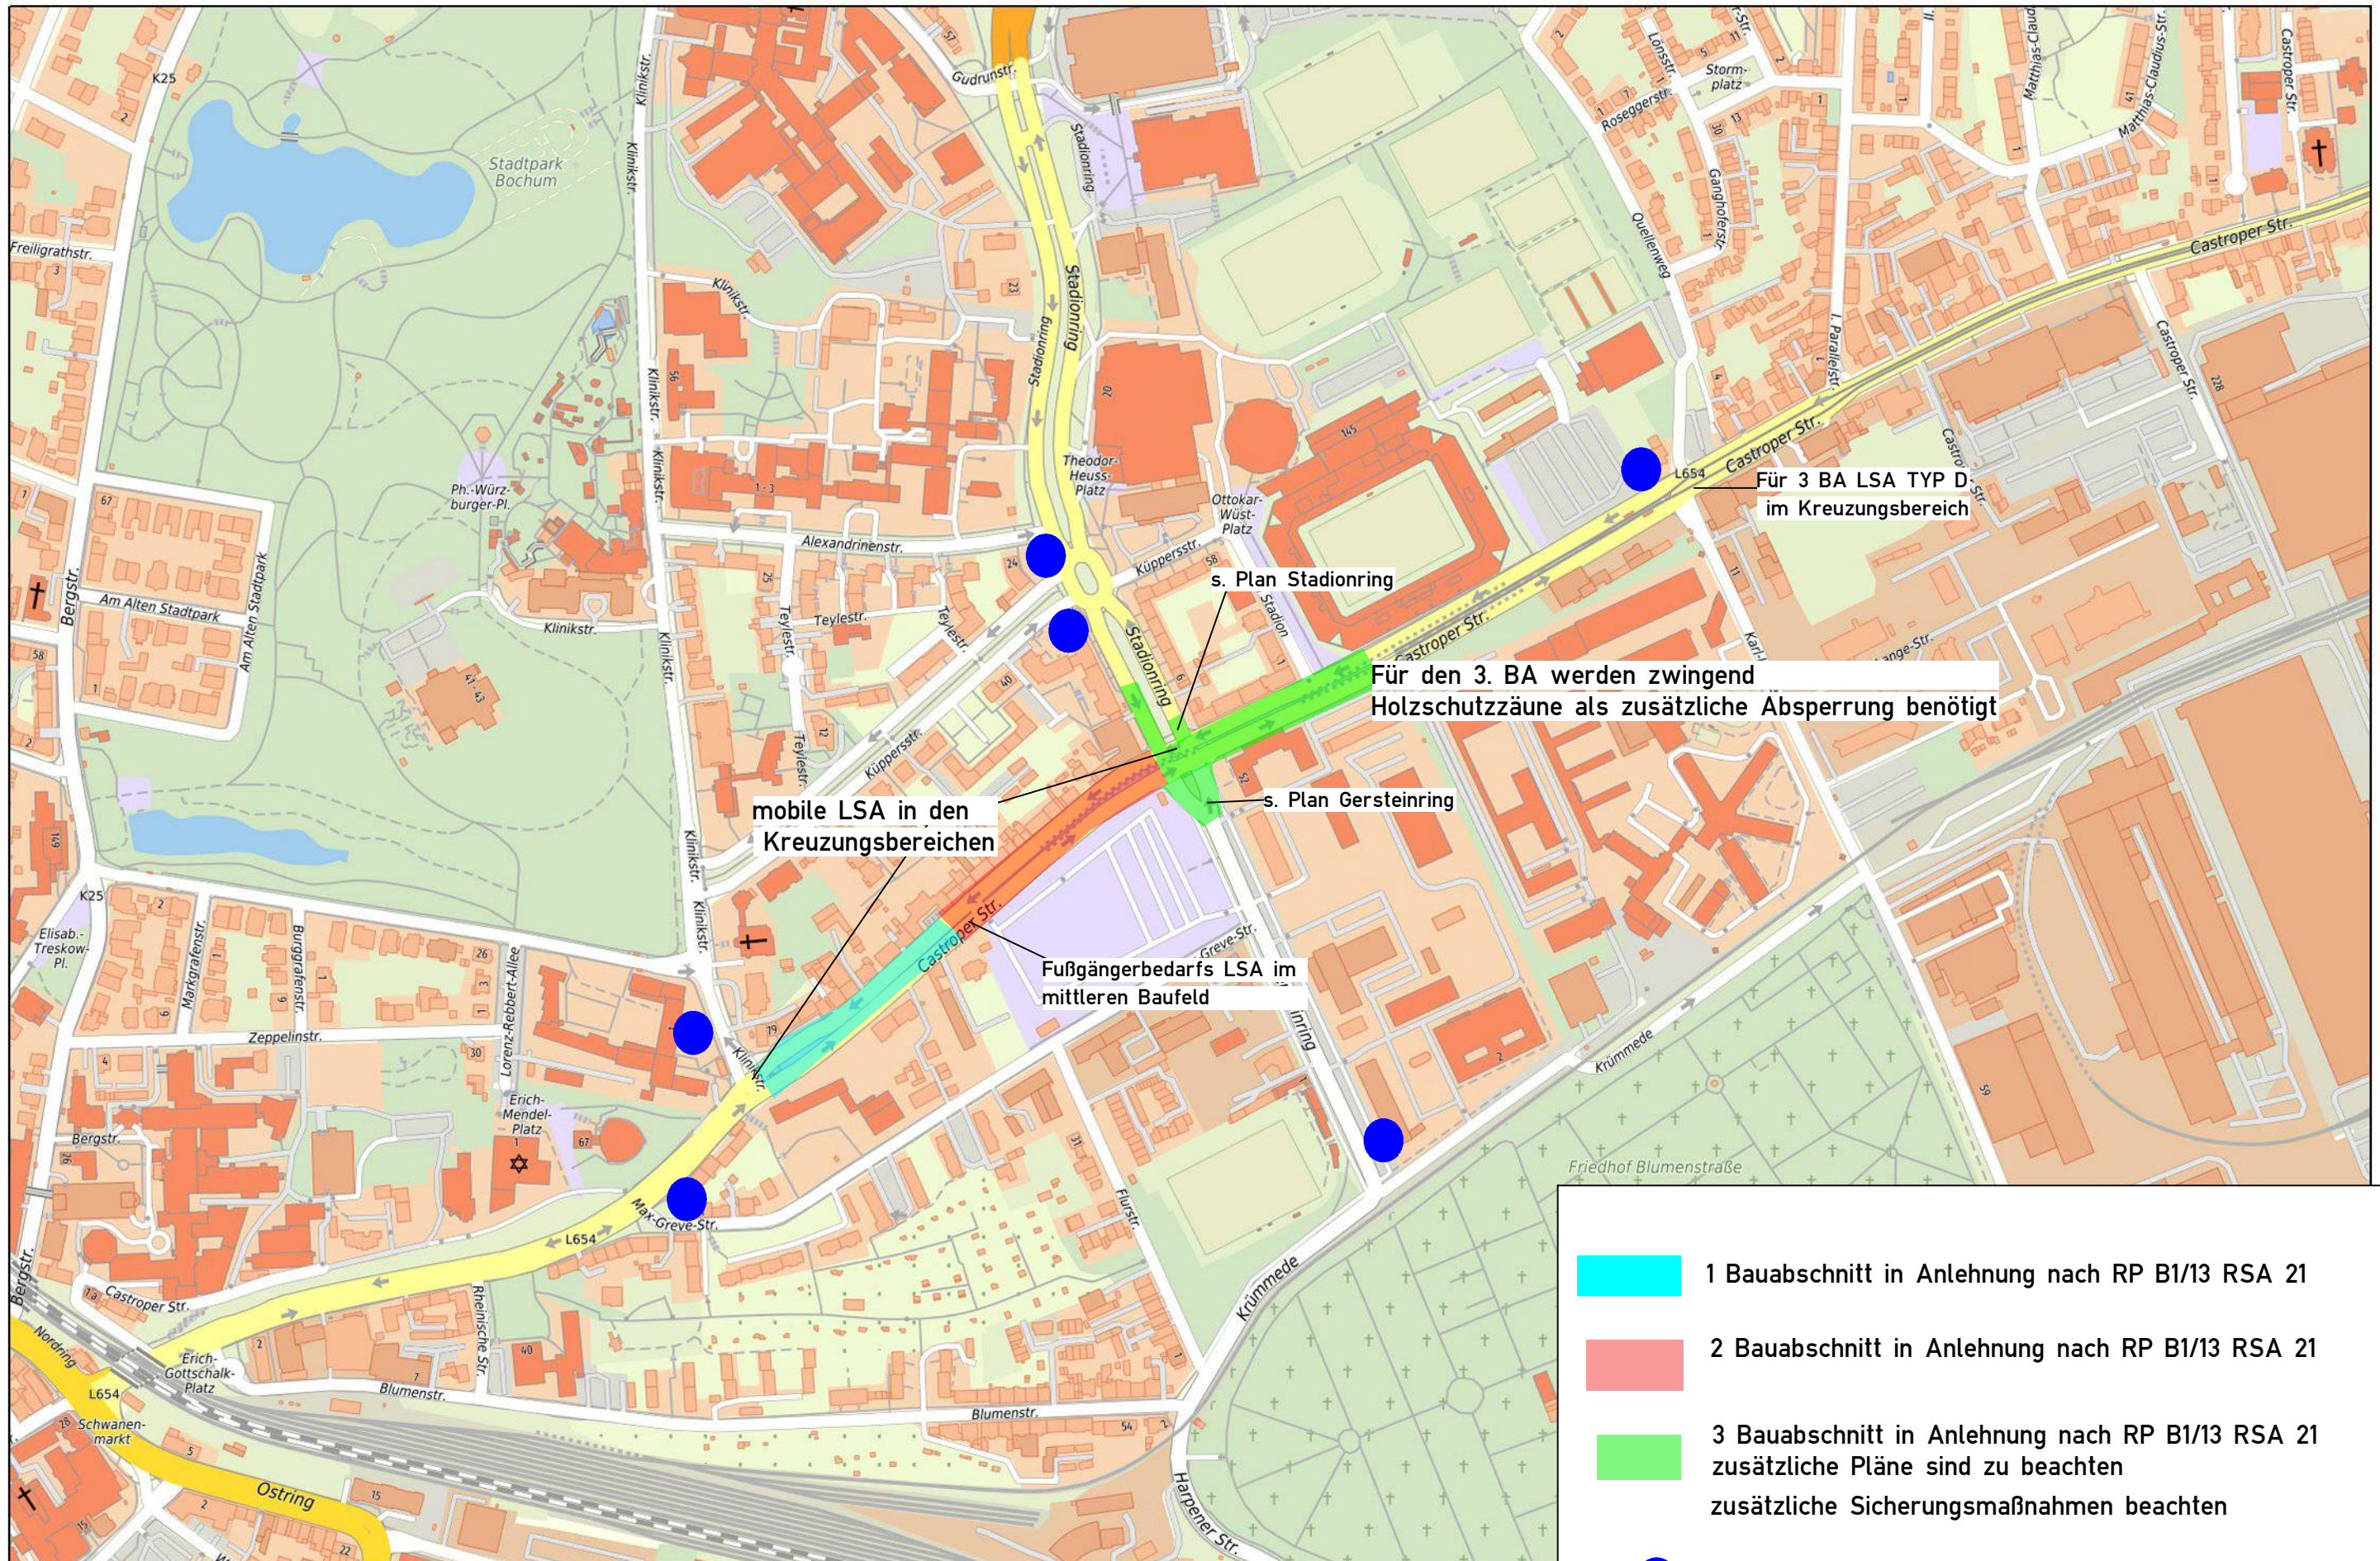

- 1 Bauabschnitt in Anlehnung nach RP B1/13 RSA 21
- 2 Bauabschnitt in Anlehnung nach RP B1/13 RSA 21
- 3 Bauabschnitt in Anlehnung nach RP B1/13 RSA 21
zusätzliche Pläne sind zu beachten
zusätzliche Sicherungsmaßnahmen beachten
- Hinweistafel 1,60m x 1,25m
- Straßenquerungen erfolgen in Anlehnung nach RSA B 1/6