



Vertikalschnitt Dauergerüstanker Fassade M1:10


Verankerungsabstände
Beispielanordnung,
gem. DIN 4420-3 sowie DIN 4426,
als nicht bekleidetes Gerüst mit Feldachsen von 2,5m sowie einer Regelausführung von max. 30m Gerüsthöhe, 1,0m Systembreite sowie Vertikalabständen der Gerüstlagen von 2,0m.

Detailaussschnitt Fassadenansicht Dauergerüstanker M1:10

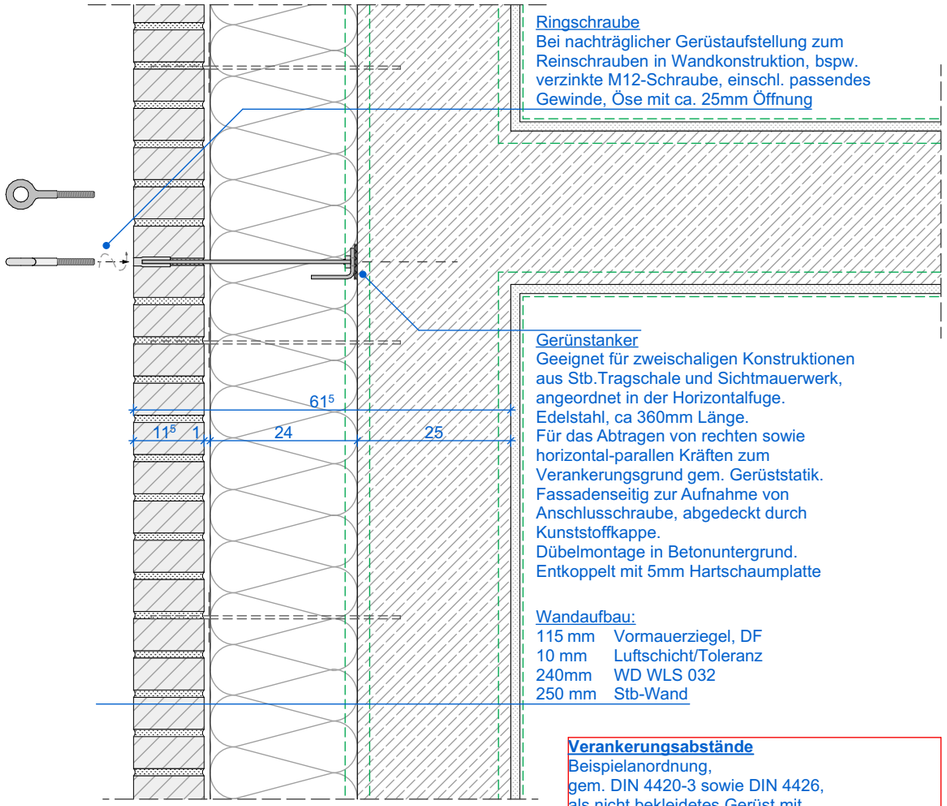

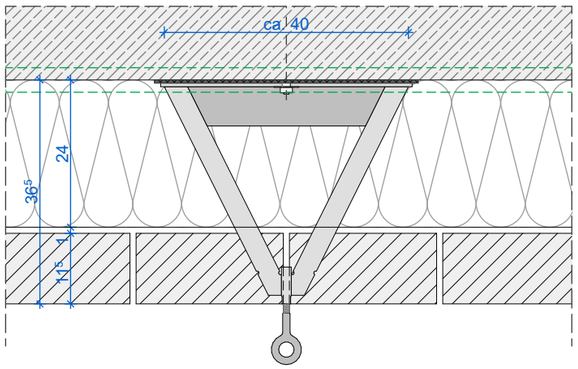

Horizontalschnitt Dauergerüstanker Fassade M1:10

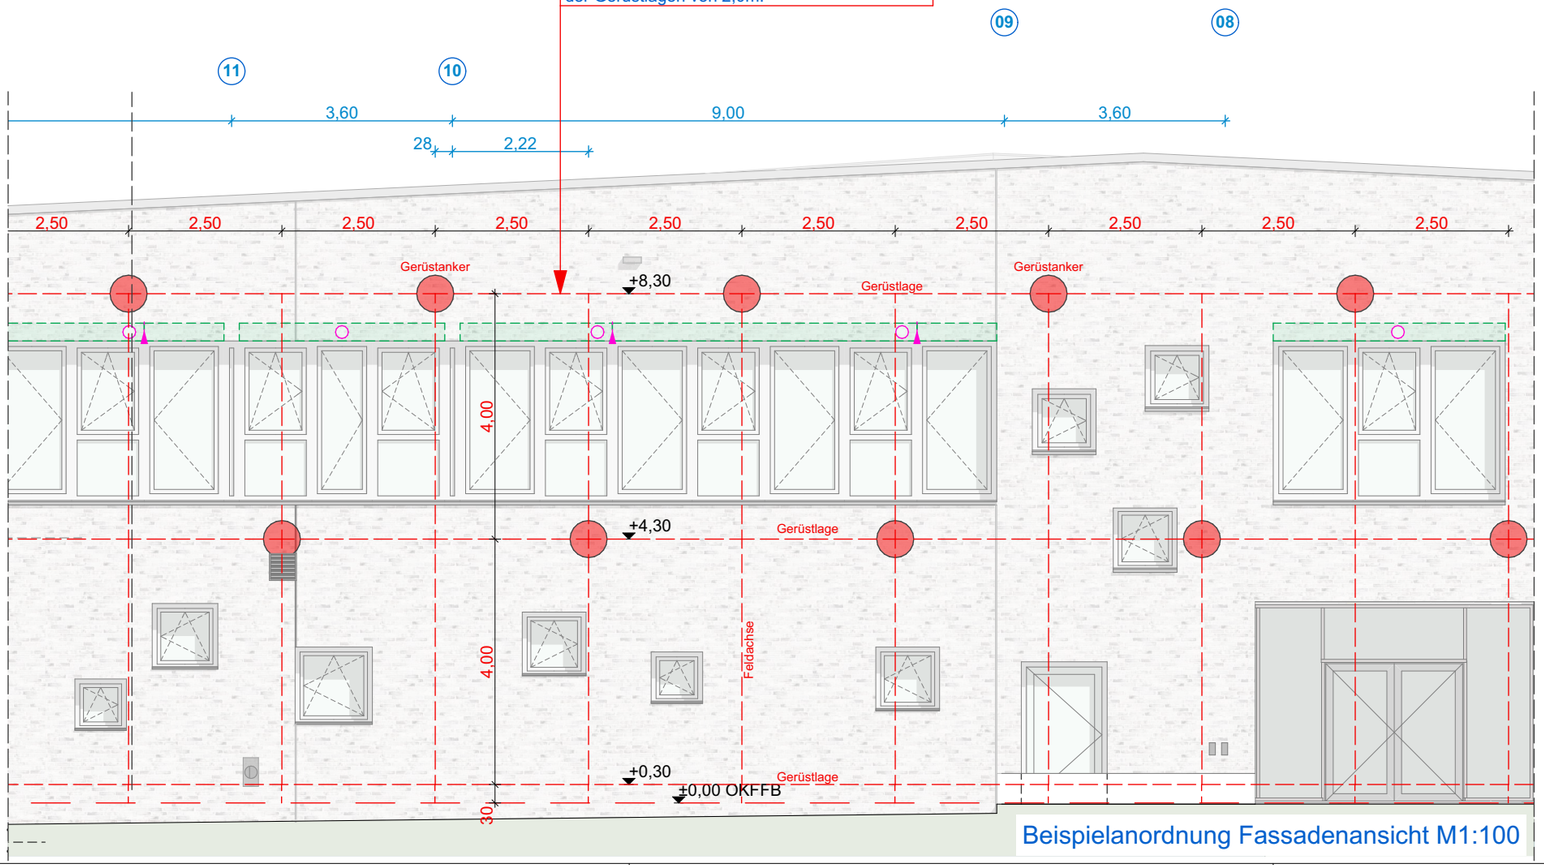

Beispielanordnung Fassadenansicht M1:100

± 0,00= OKFFB EG= 54,75mNN

Plannummer 1745-5-AR-AP-D-1401-00-f

Ausführungsplanung

Projekt
Neubau einer Grundschule
Leoschule Lünen
Bismarckstraße 1
44532 Lünen

Bauherr
ZGL
Stadtbetrieb Zentrale Gebäudebewirtschaftung Lünen
Willy-Brandt-Platz 5
44532 Lünen
Tel. 02306 I 104-0

Architekt

Planinhalt
2215 Dauergerüstanker

Maßstab	Einheit	Blattformat	Ausgabedatum
1:10, 1:100	**m/cm**	**420/297**	**09.02.2024**

Unterschrift / Datum
Anlage zum LV -
Nur zur Angebotskalkulation

Bauherr | Architekt