


Versickerungsfläche

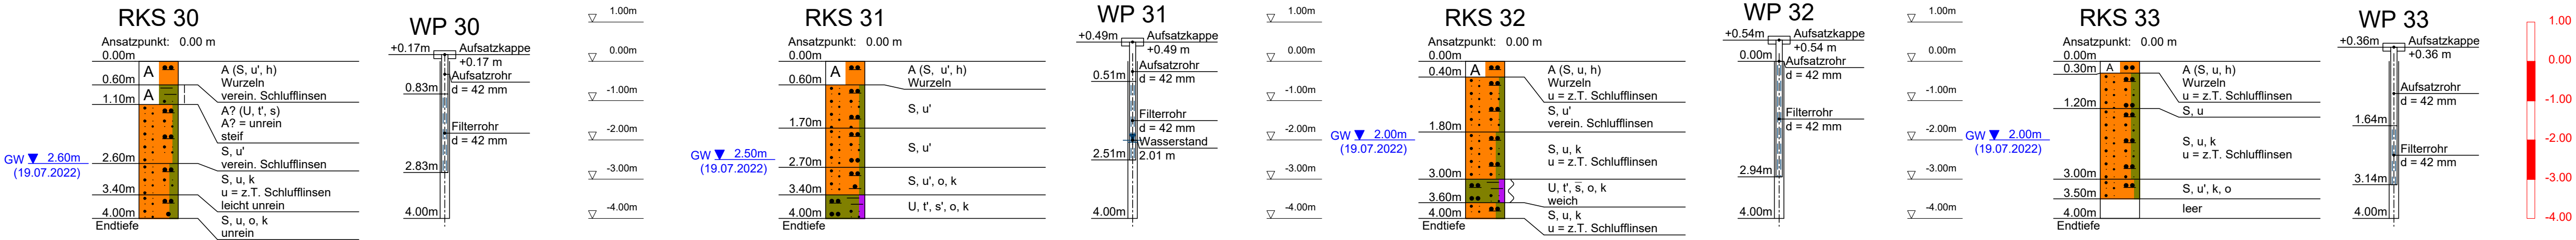

Legende

A

A

A

A= Auffüllung

h

h

h

h = humos

o

o

o

o = org. Beimengung

S

S

S

S= Sand
s = sandig

U

U

U

U= Schluff
u = schluffig

t

t

t

t = tonig

Wasserstände	Beschaffenheit nach DIN 4023
GW ▾ Ruhewasserstand	weich steif

KORNGRÖßENBEREICH	NEBENANTEILE
f m g	fein mittel grob
k	kalkhaltig

'	schwach (< 15 %)
-	stark (ca. 30-40 %)

GRUNDBAUINSTITUT BIEDEBACH
Hellerstraße 21
44229 Dortmund
E-Mail: info@gbdo.de

Auftraggeber:	Stadt Lünen
Bauvorhaben:	Entwicklung des ehemaligen Bergwerkareals Viktoria I/II in Lünen; Versickerungsflächen

Planbezeichnung: Schichtprofile			
Längenmaßstab:	-	Datum:	
Höhenmaßstab:	1:100		
Bearbeiter:	CB		
Zeichner:	Kó	10.10.2022	