




Schild
M 1:10

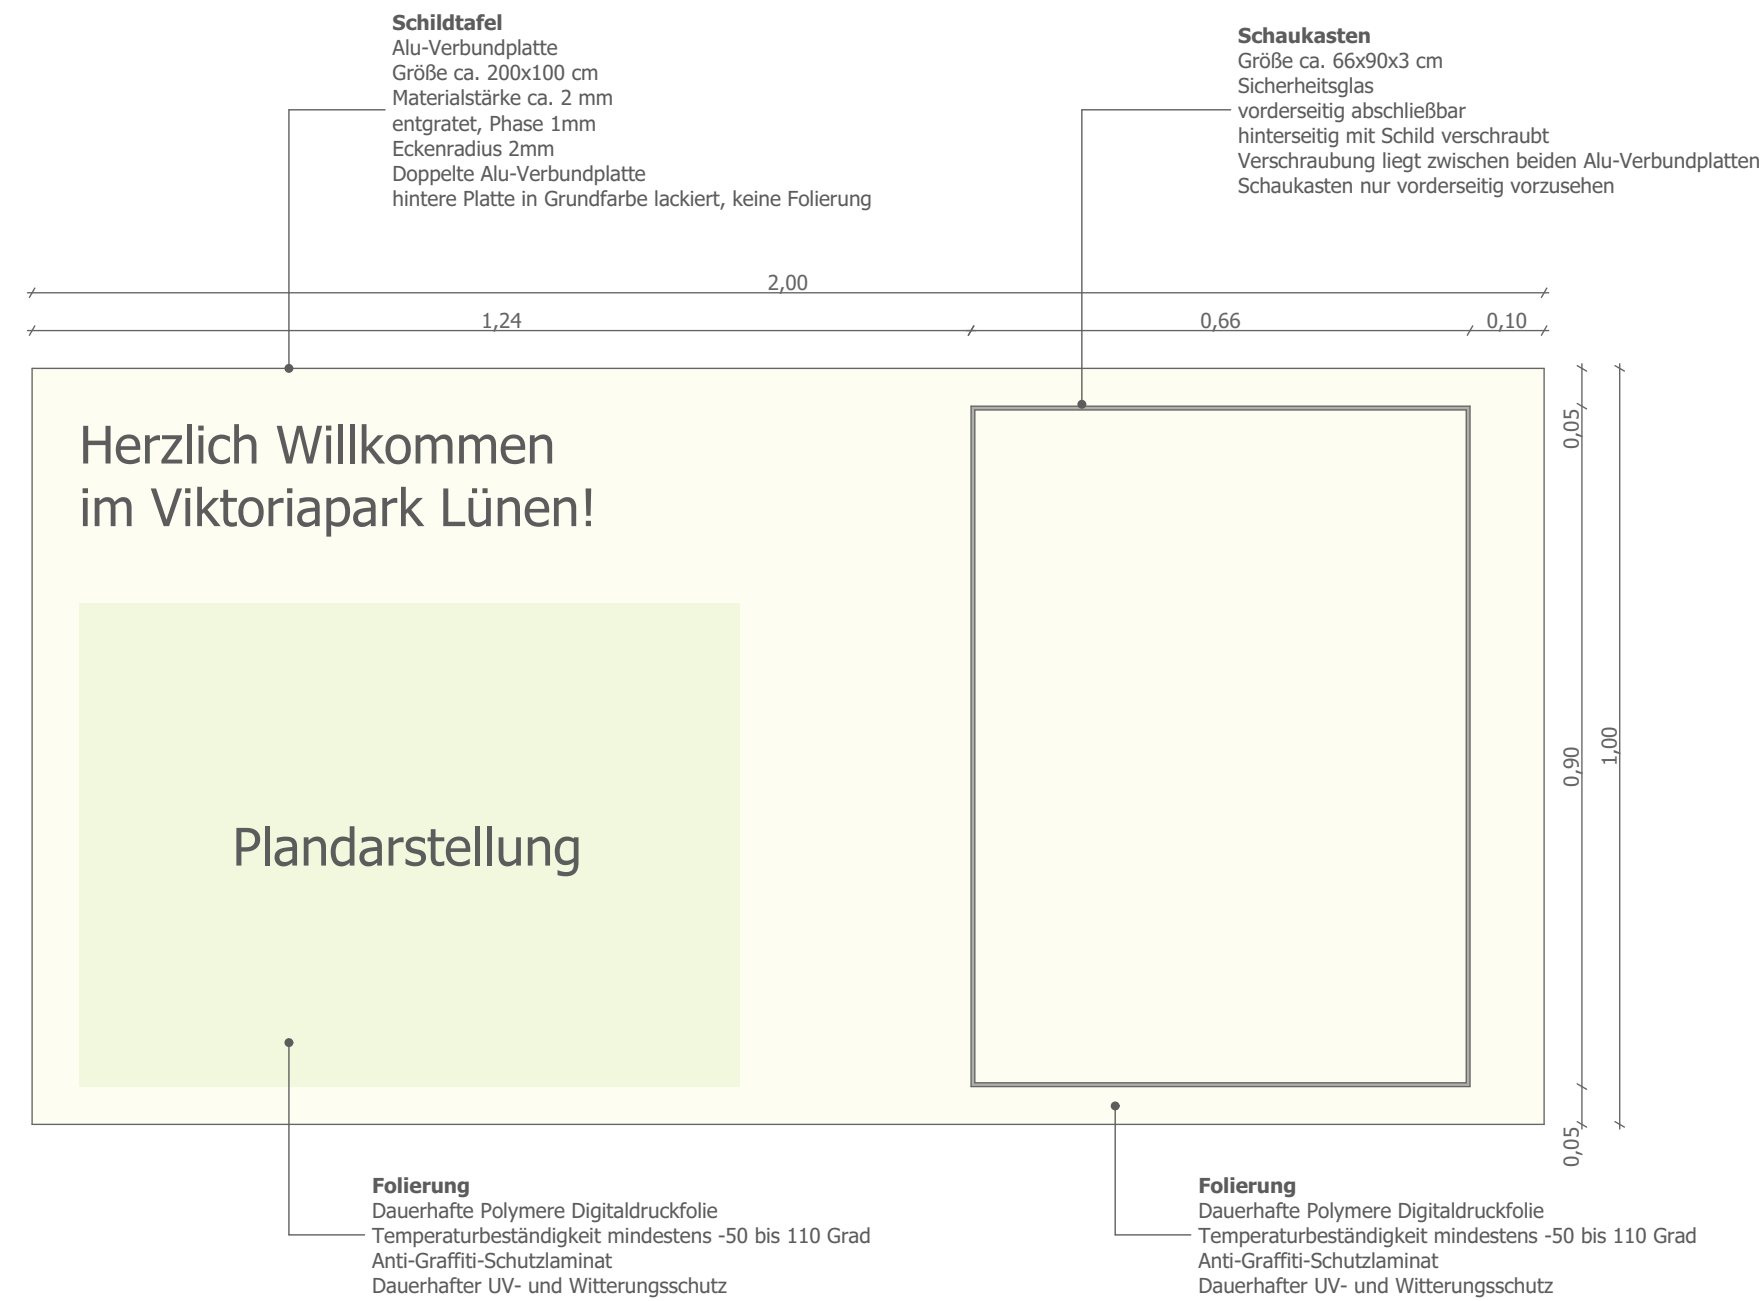


Pfosten
M 1:2

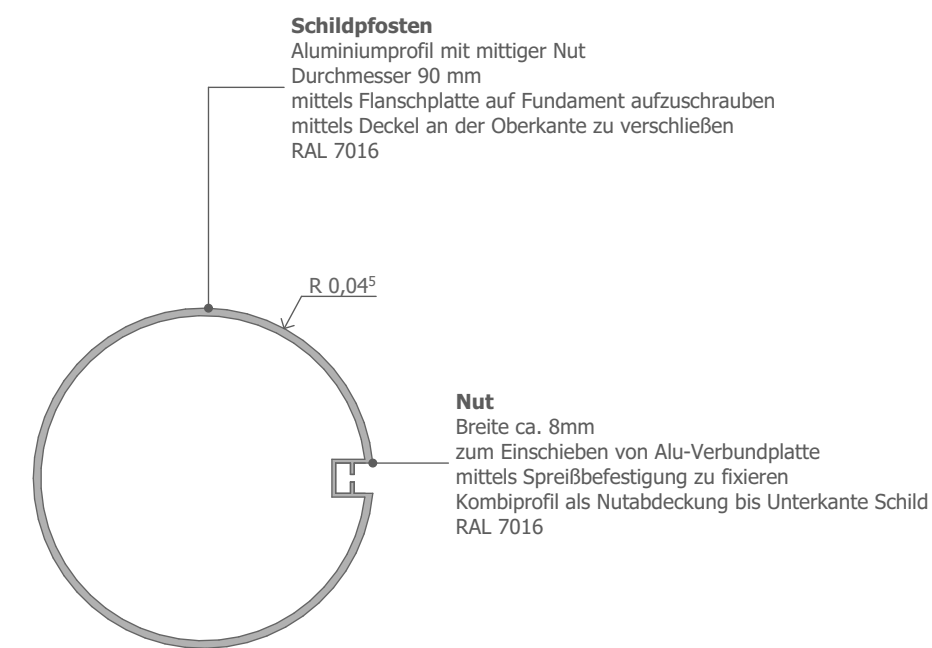


Konstruktion
M 1:20

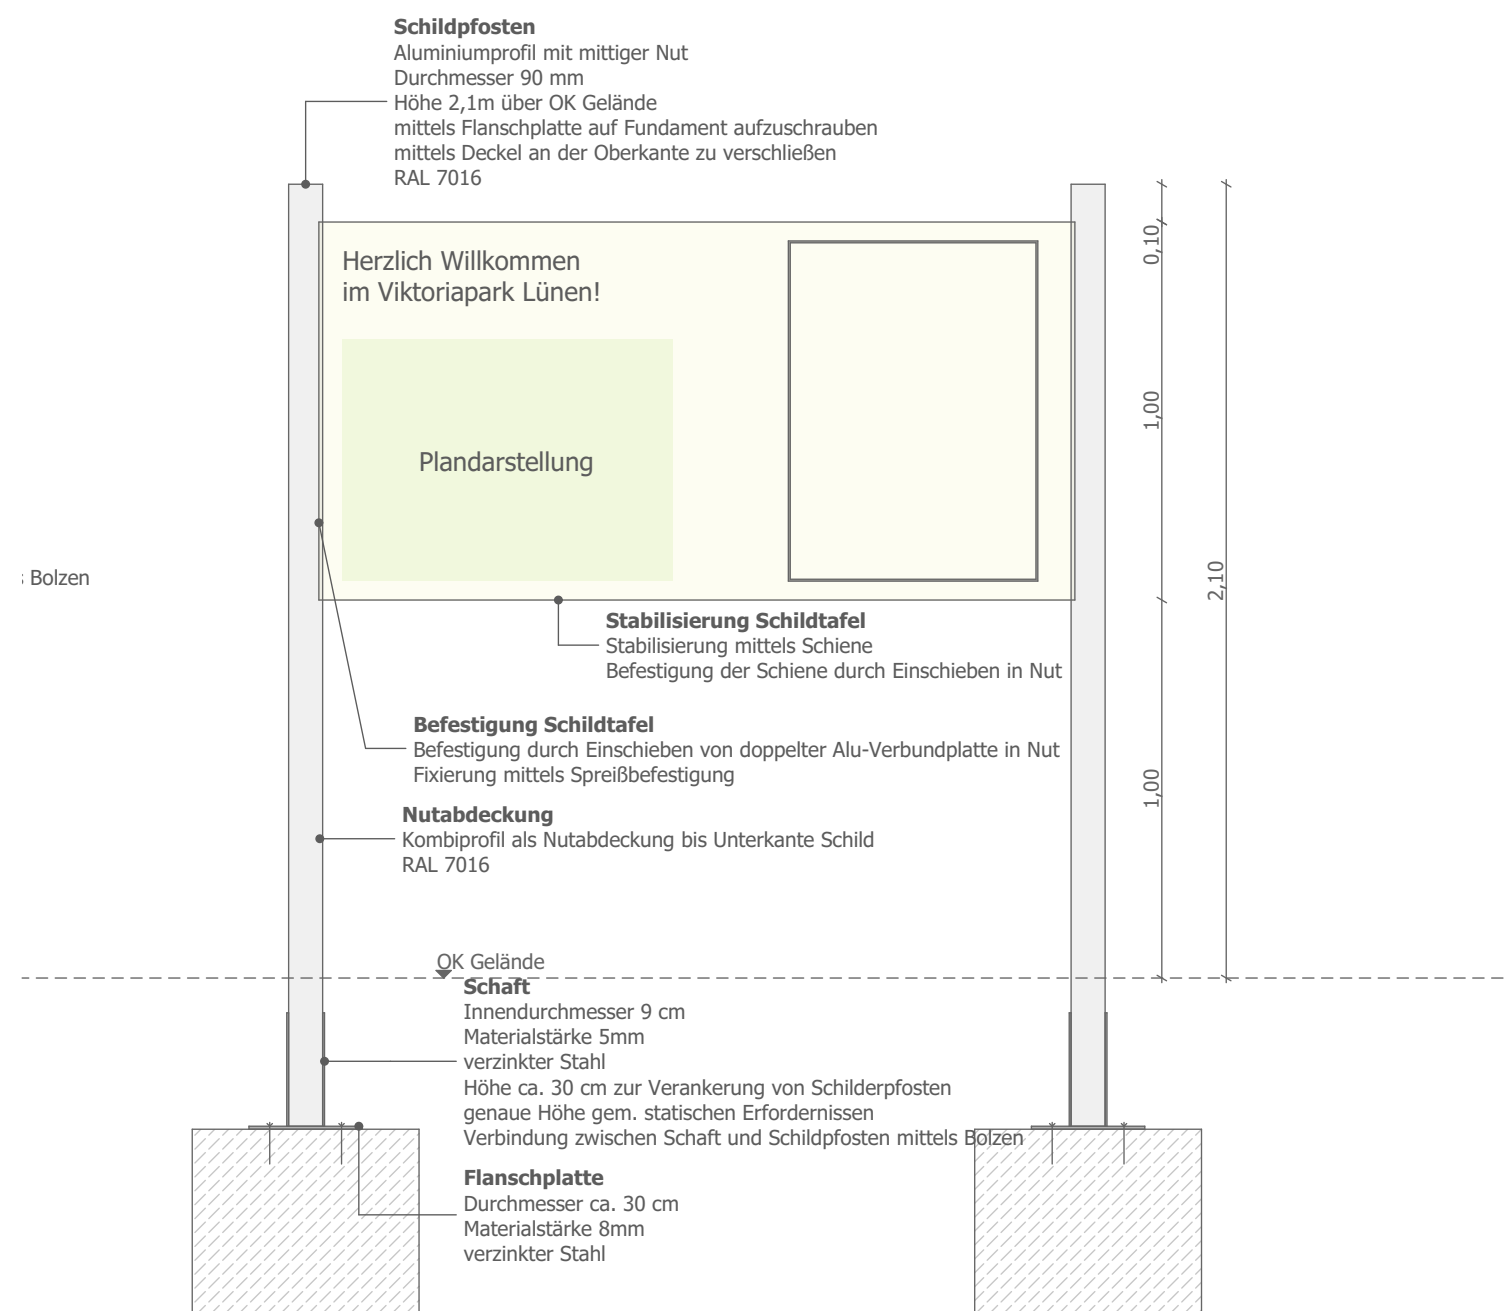

Befestigung
M 1:10

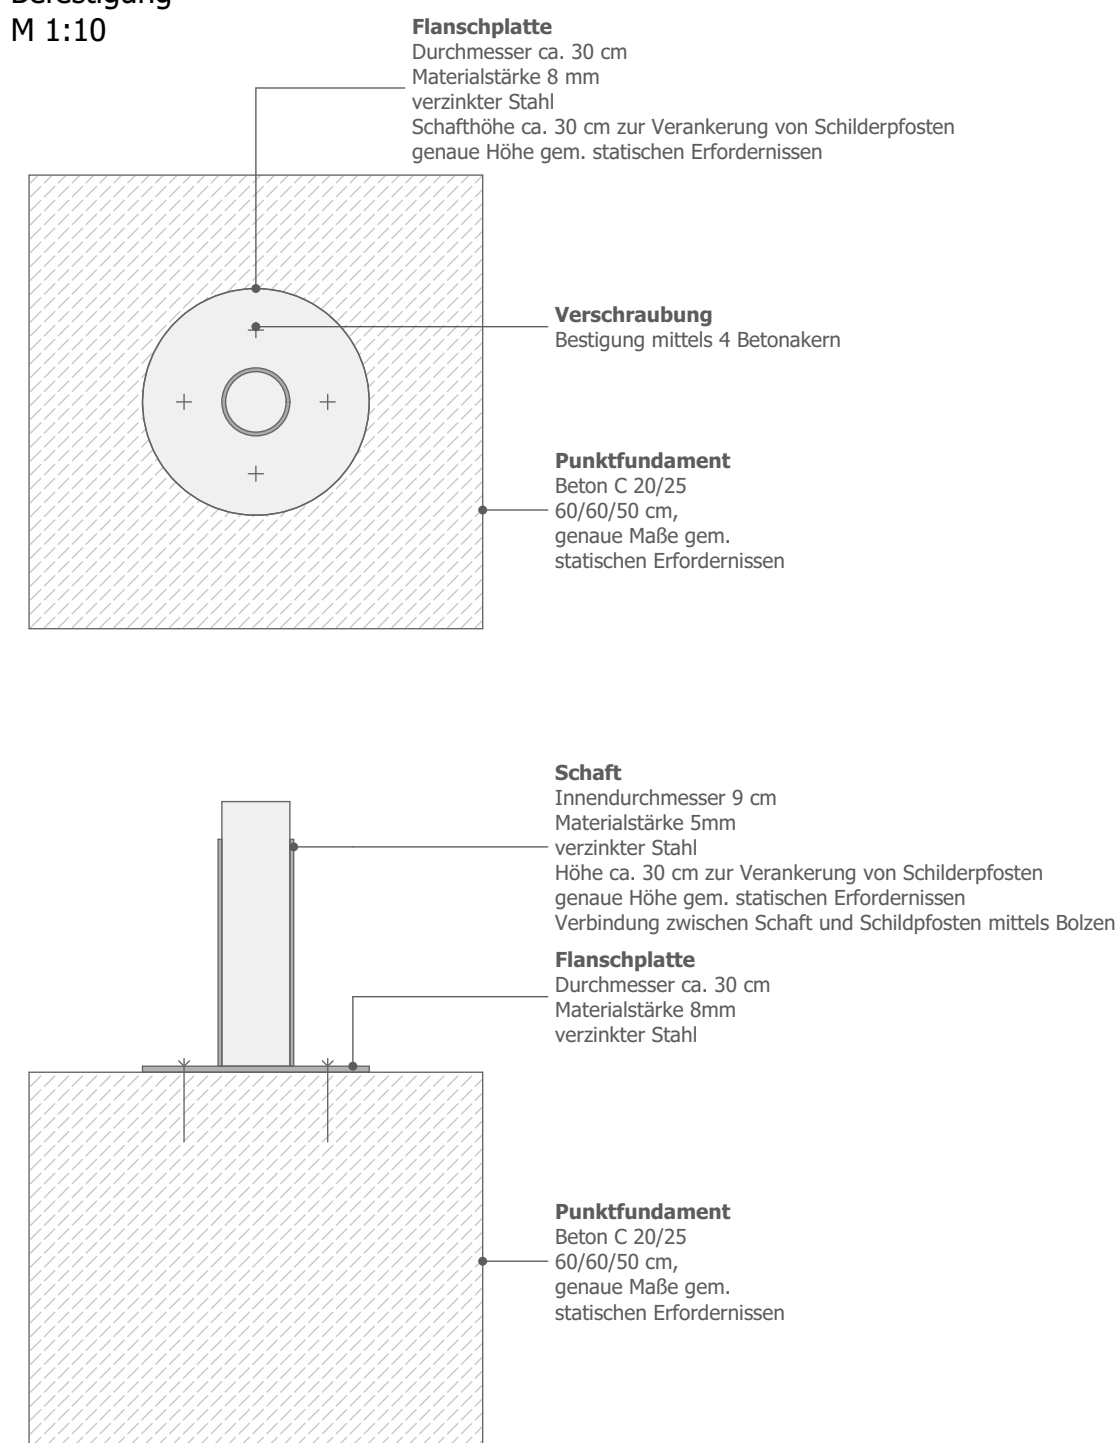[illegible]

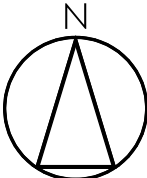Bauvorhaben Zukunftsgarten Bergkamen/Lünen IGA 2027 Teilvorhaben Lünen Viktoria		
Bauherr/Auftraggeber Stadt Lünen Willy-Brandt-Platz 1 44532 Lünen		
 Unterschrift: Bauherr/Auftraggeber		
Stand Architektur	Plannr. Architektur	
Planungsstufe LP 5	Inhalt Willkommenselement mit Schaukasten	
Planbezeichnung 21-10_02_AP_DE_042_Willkommenselement mit Schaukasten_00		
BearbeiterIn RF	Blattgröße DIN A2	
Datum 24.09.2026	Maßstab 1:2, 1:10, 1:20	

