




M 1:10

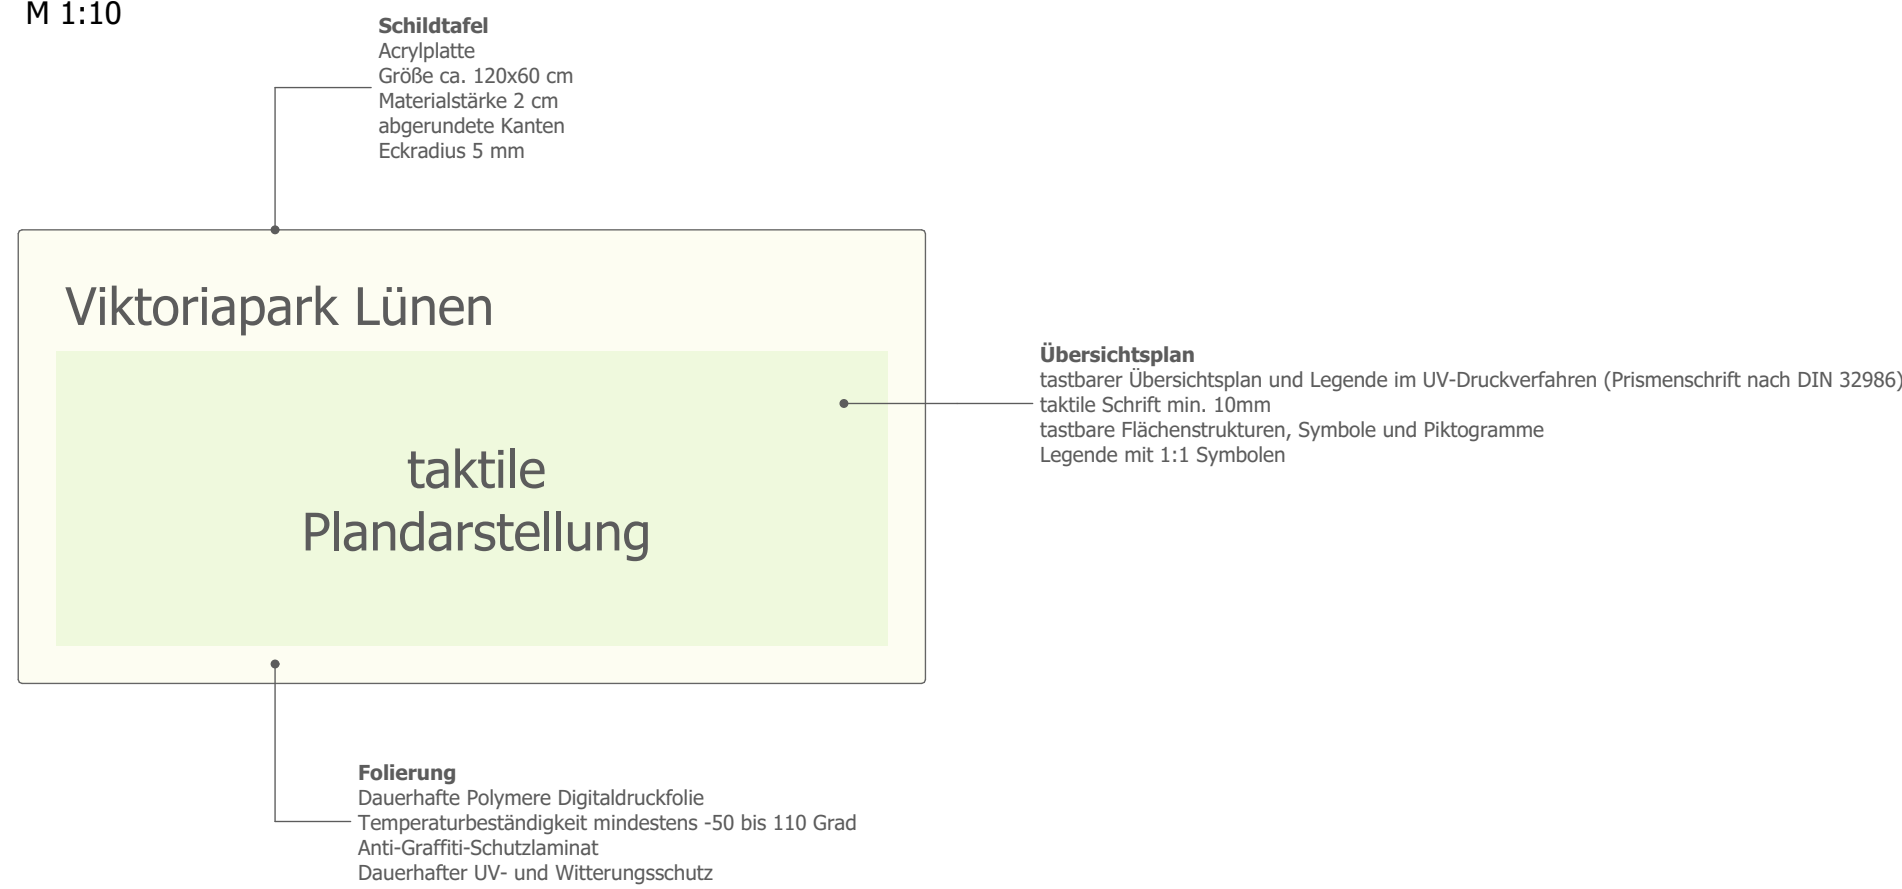


Unterkonstruktion
M 1:10

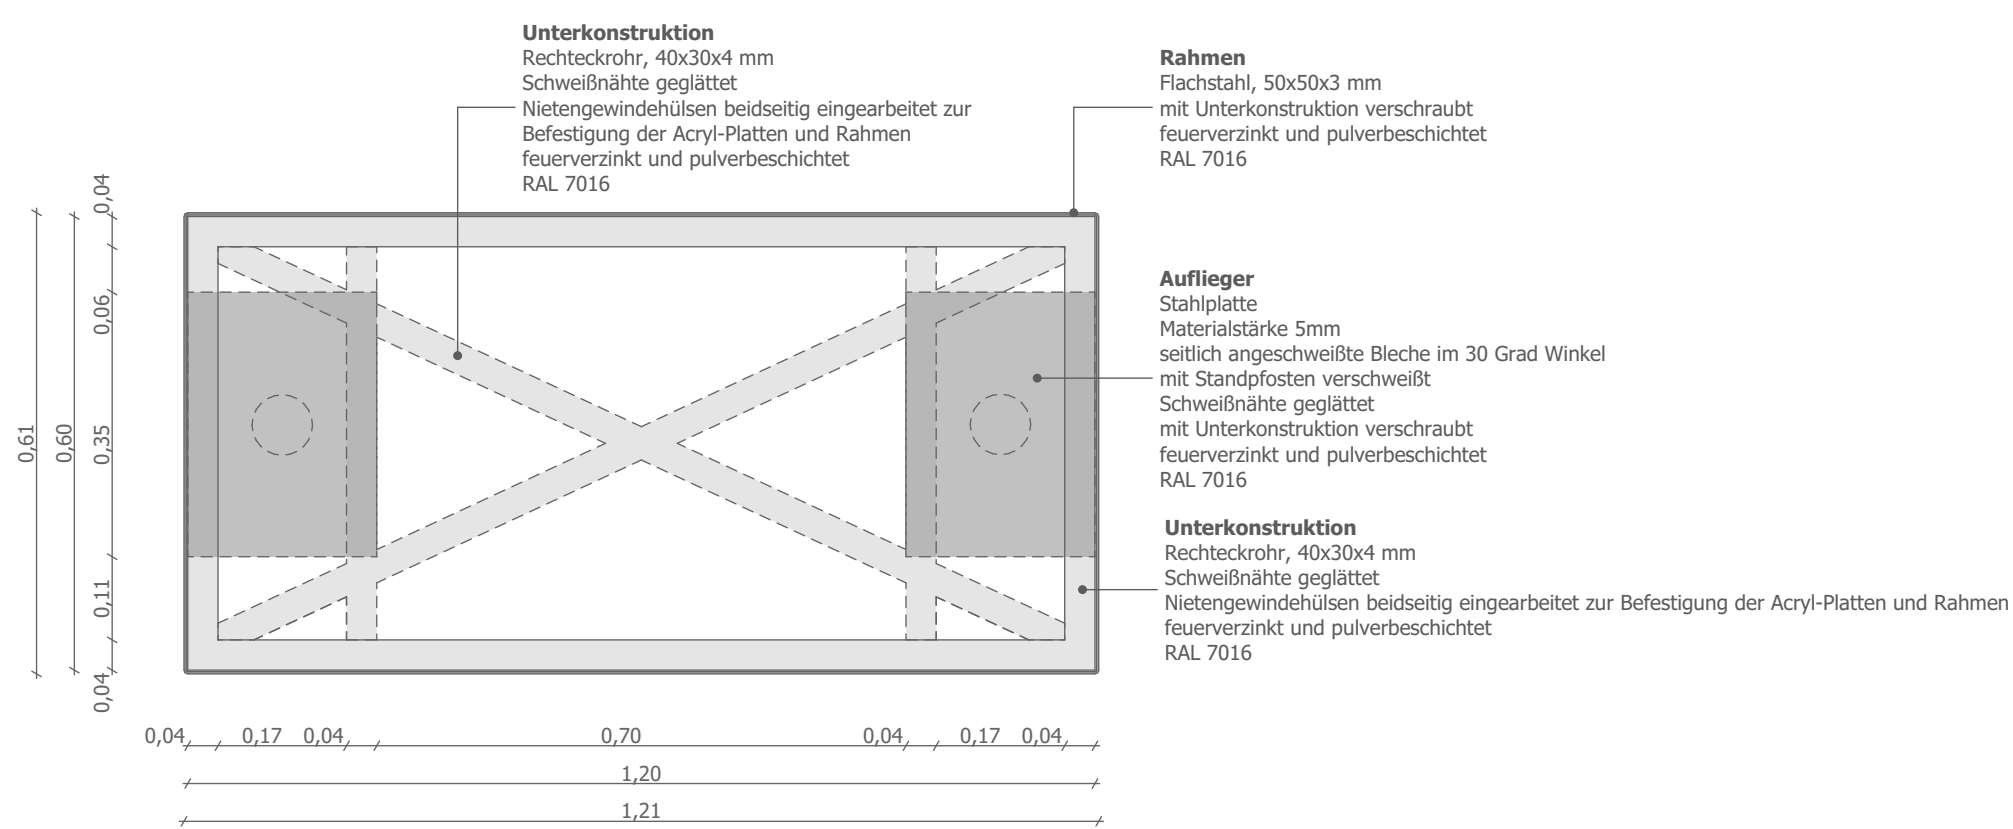


Konstru
M 1:20


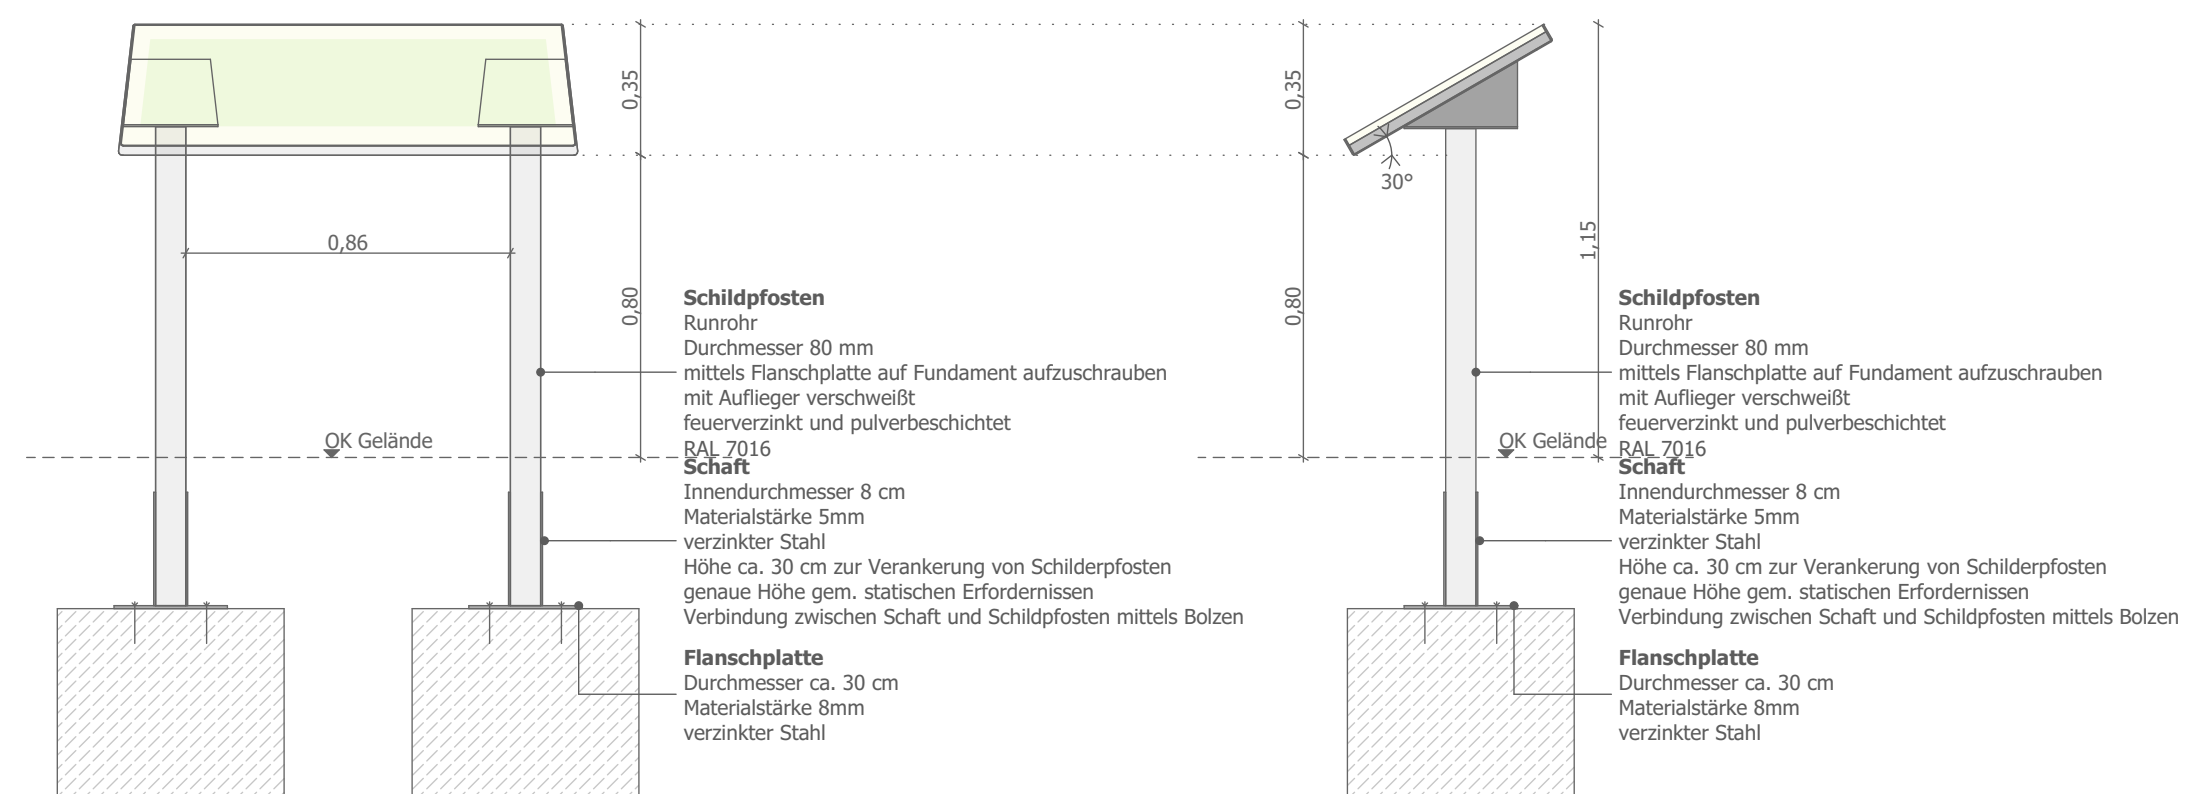


M 1:2

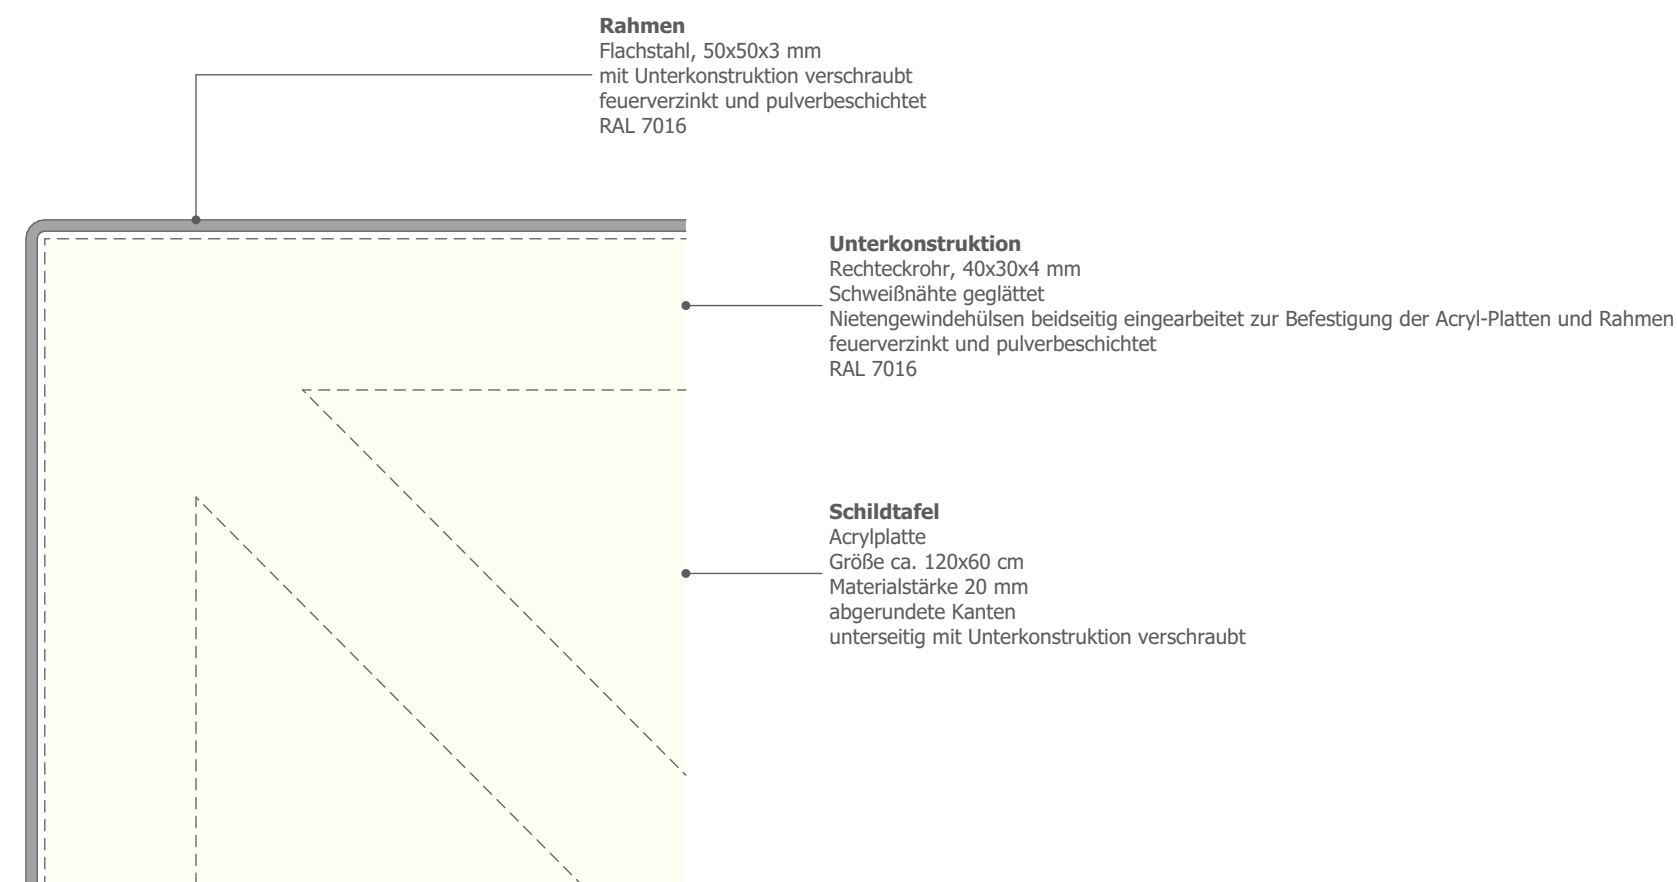

M 1:10

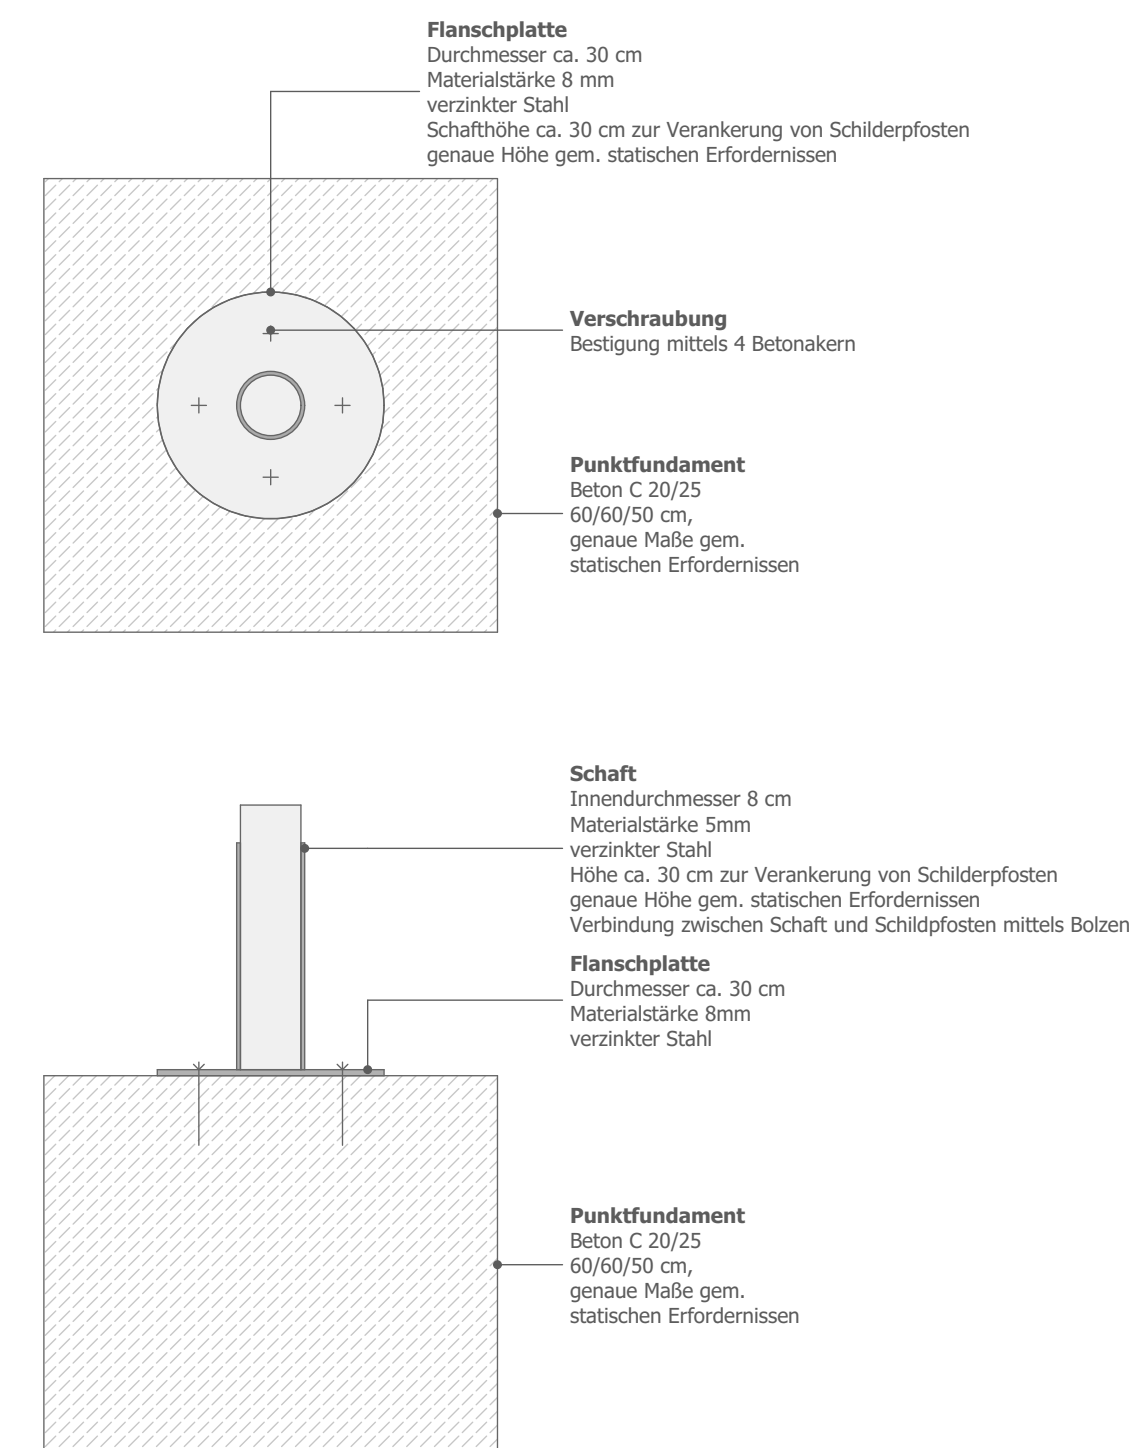[illegible]

 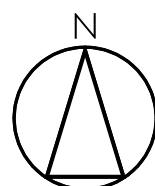Bauvorhaben Zukunftsgarten Bergkamen/Lünen IGA 2027 Teilvorhaben Lünen Viktoria		
Bauherr/Auftraggeber Stadt Lünen Willy-Brandt-Platz 1 44532 Lünen		
_____ Unterschrift Bauherr/Auftraggeber Stand Architektur Plannr. Architektur		
Planungsstufe Inhalt LP 5 taktiller Plan		
Planbezeichnung 21-13_02_AP_DE_043_taktiller Plan_00		
BearbeiterIn RF	Blattgröße DIN A1	
Datum 24.09.2026	Maßstab 1:2, 1:10, 1:20	