




Ausleger Typ 1

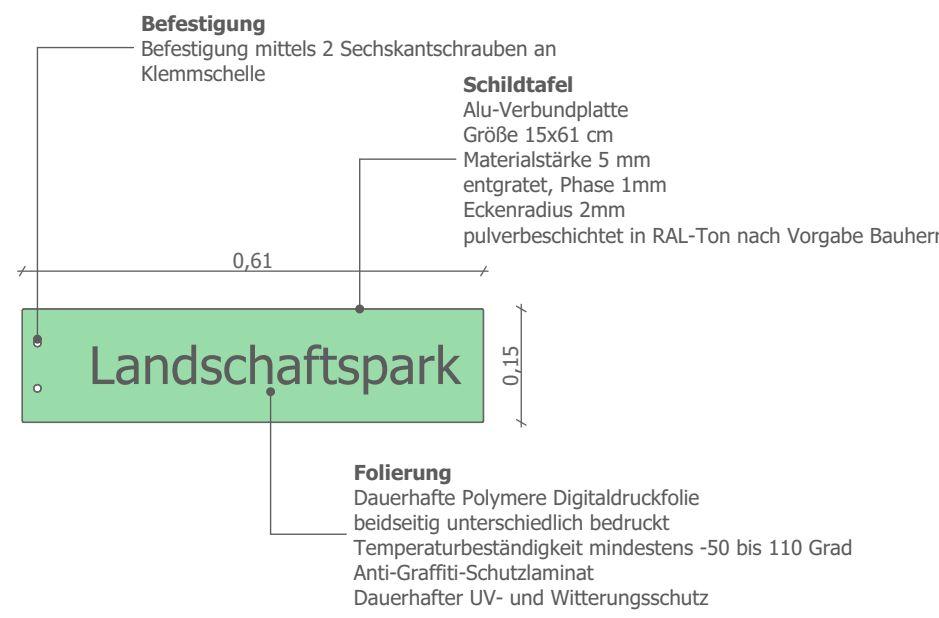


Ausleger Typ 2

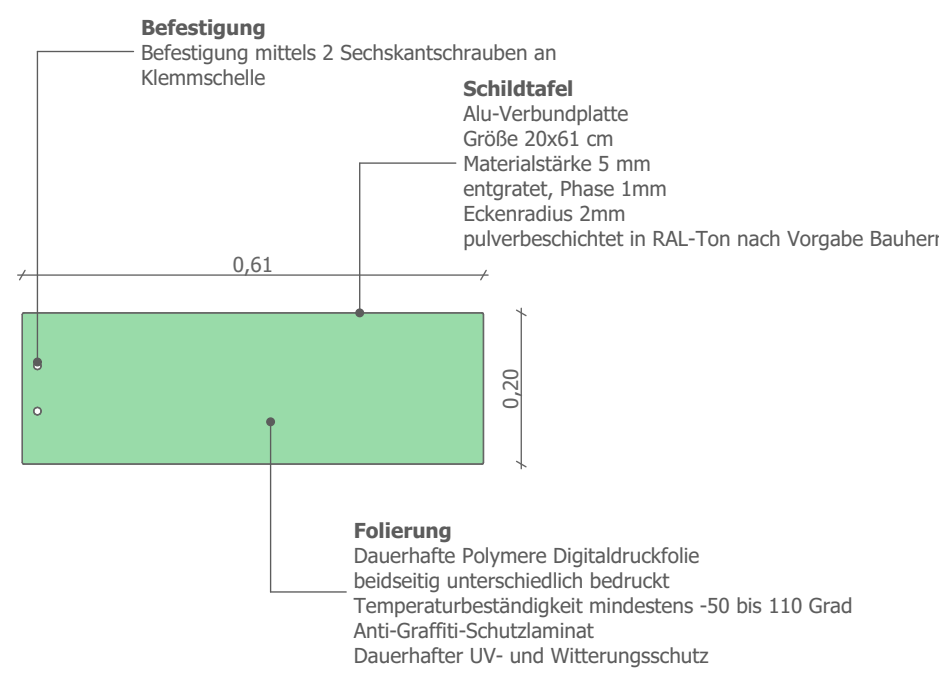



Ausleger Typ 3

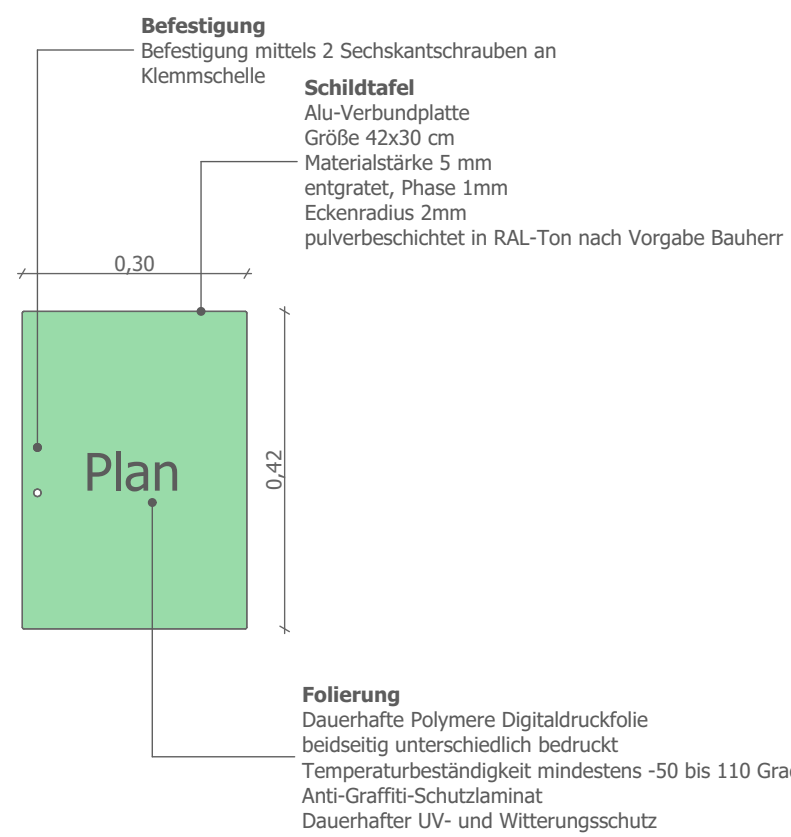


Schildpfosten

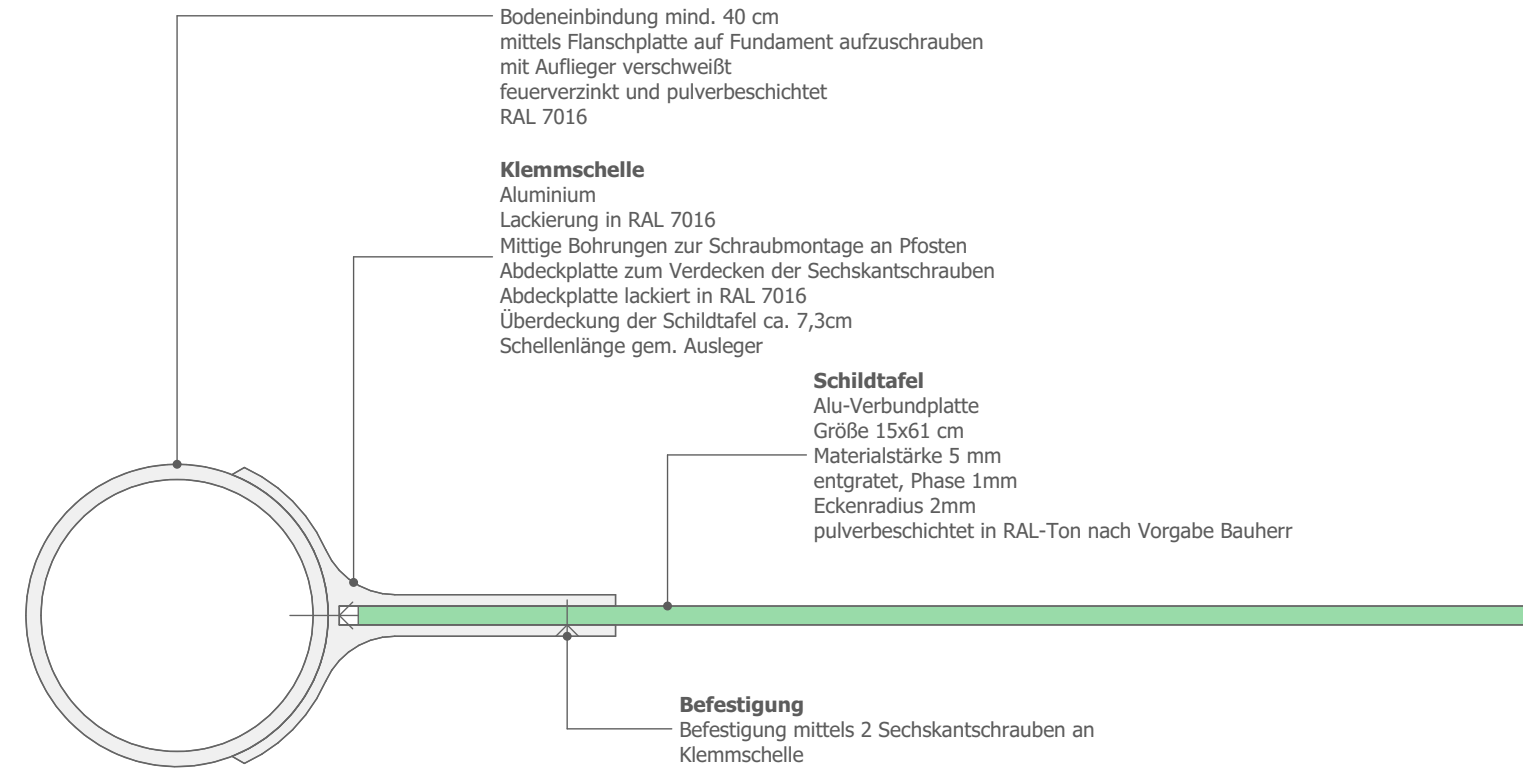

Pfosten
M 1:10

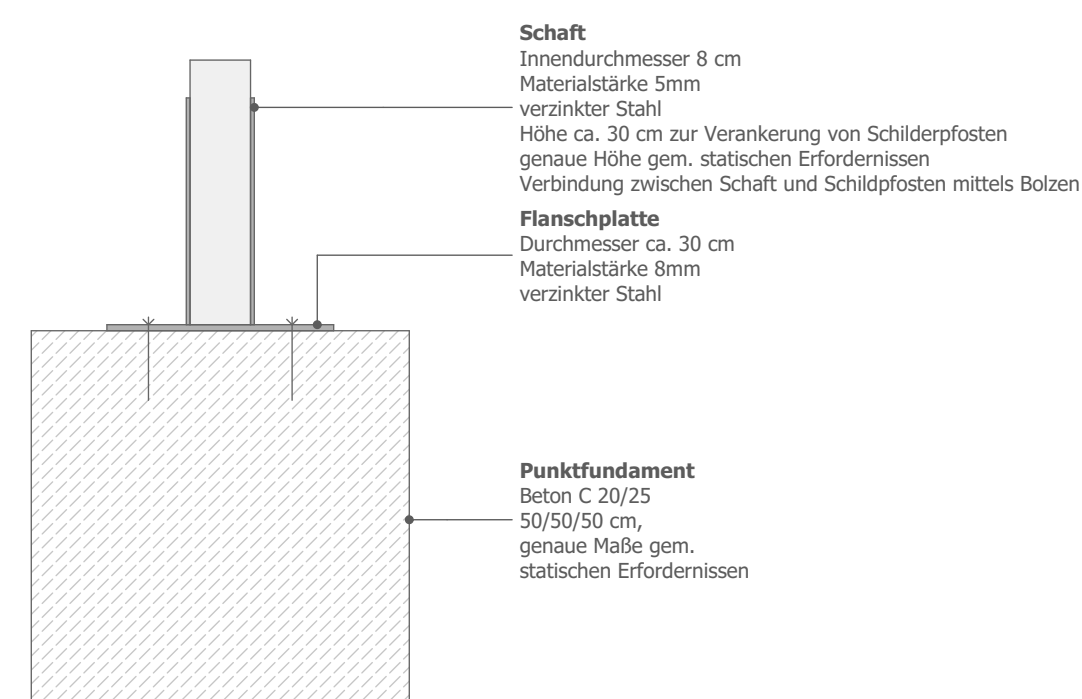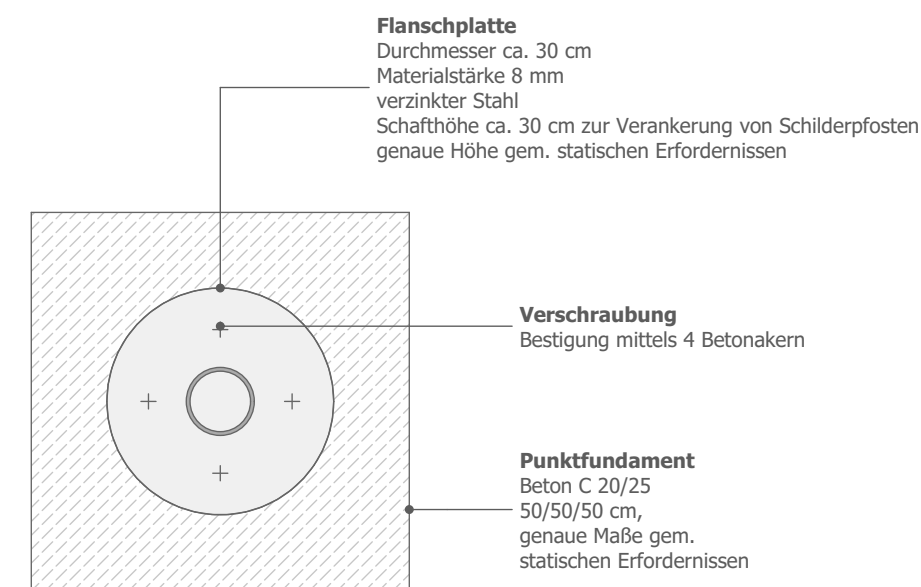

Klemmschelle
Typ 1

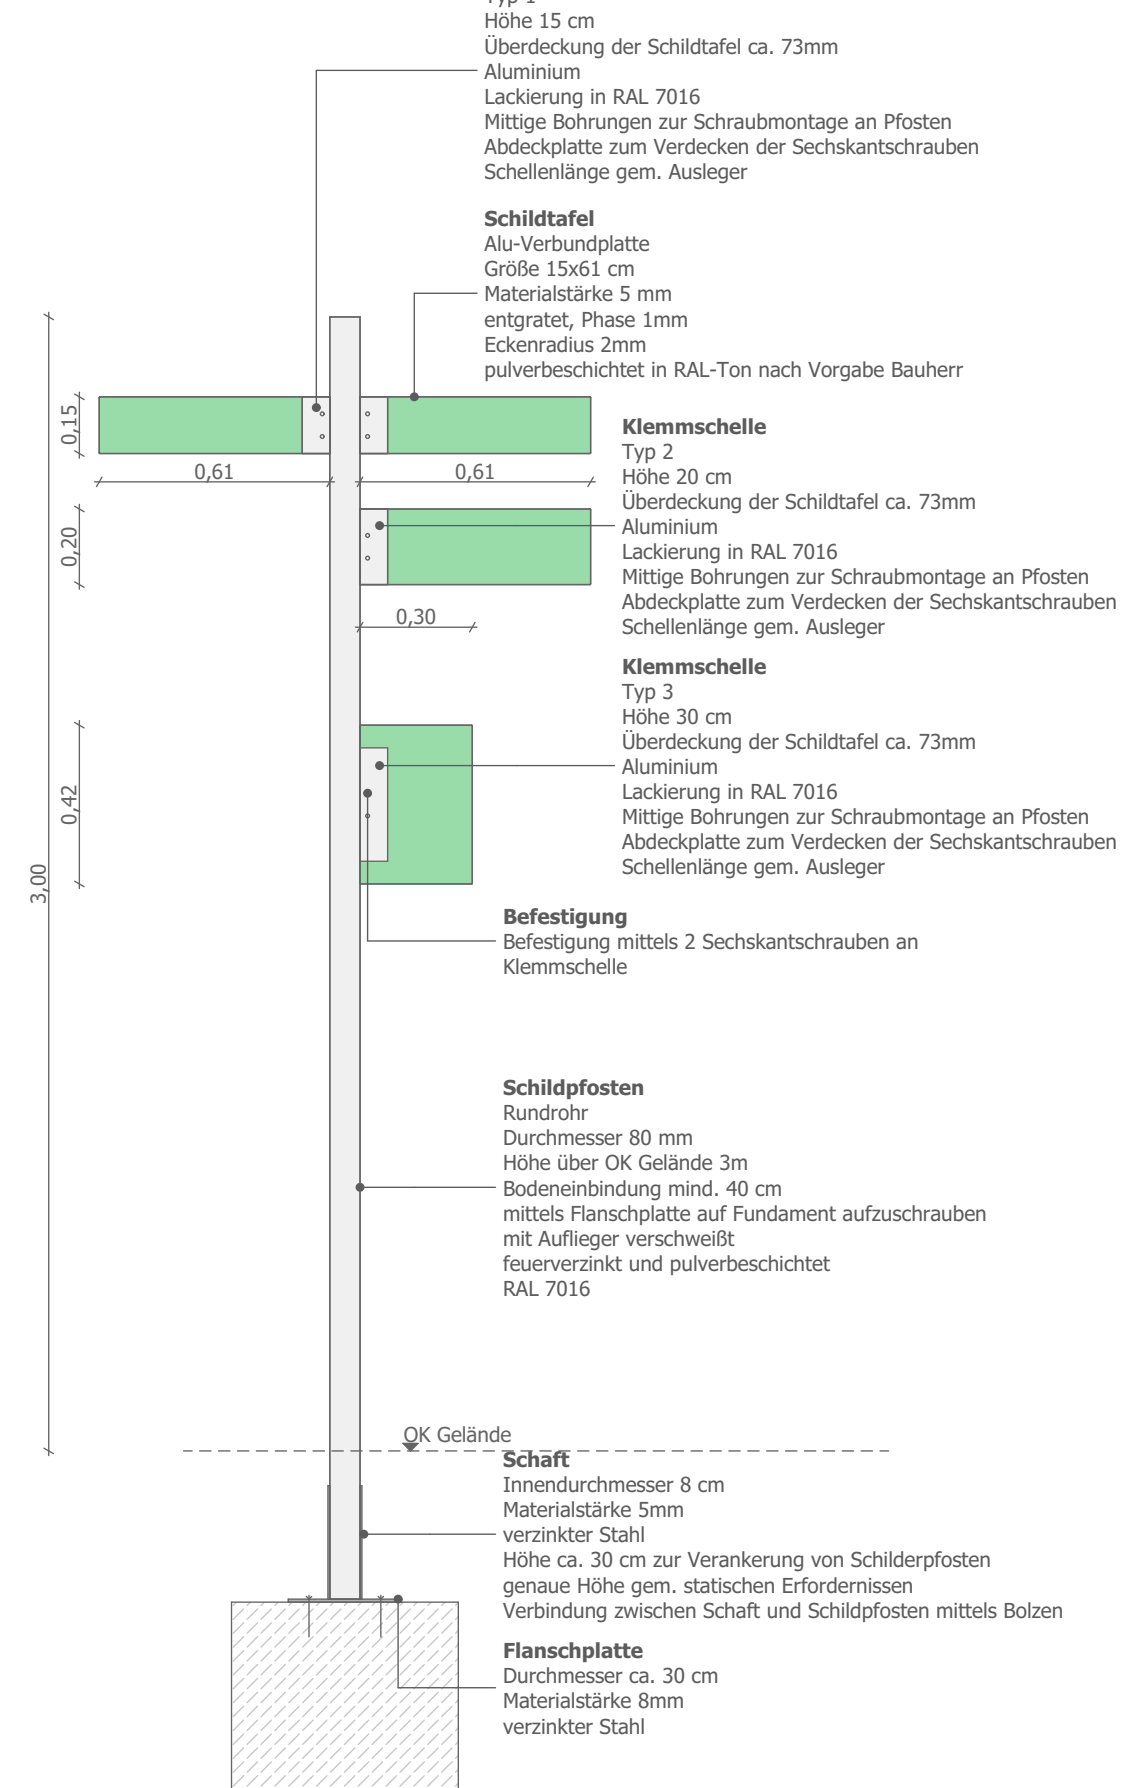[illegible]