



Befestigung
M 1:10

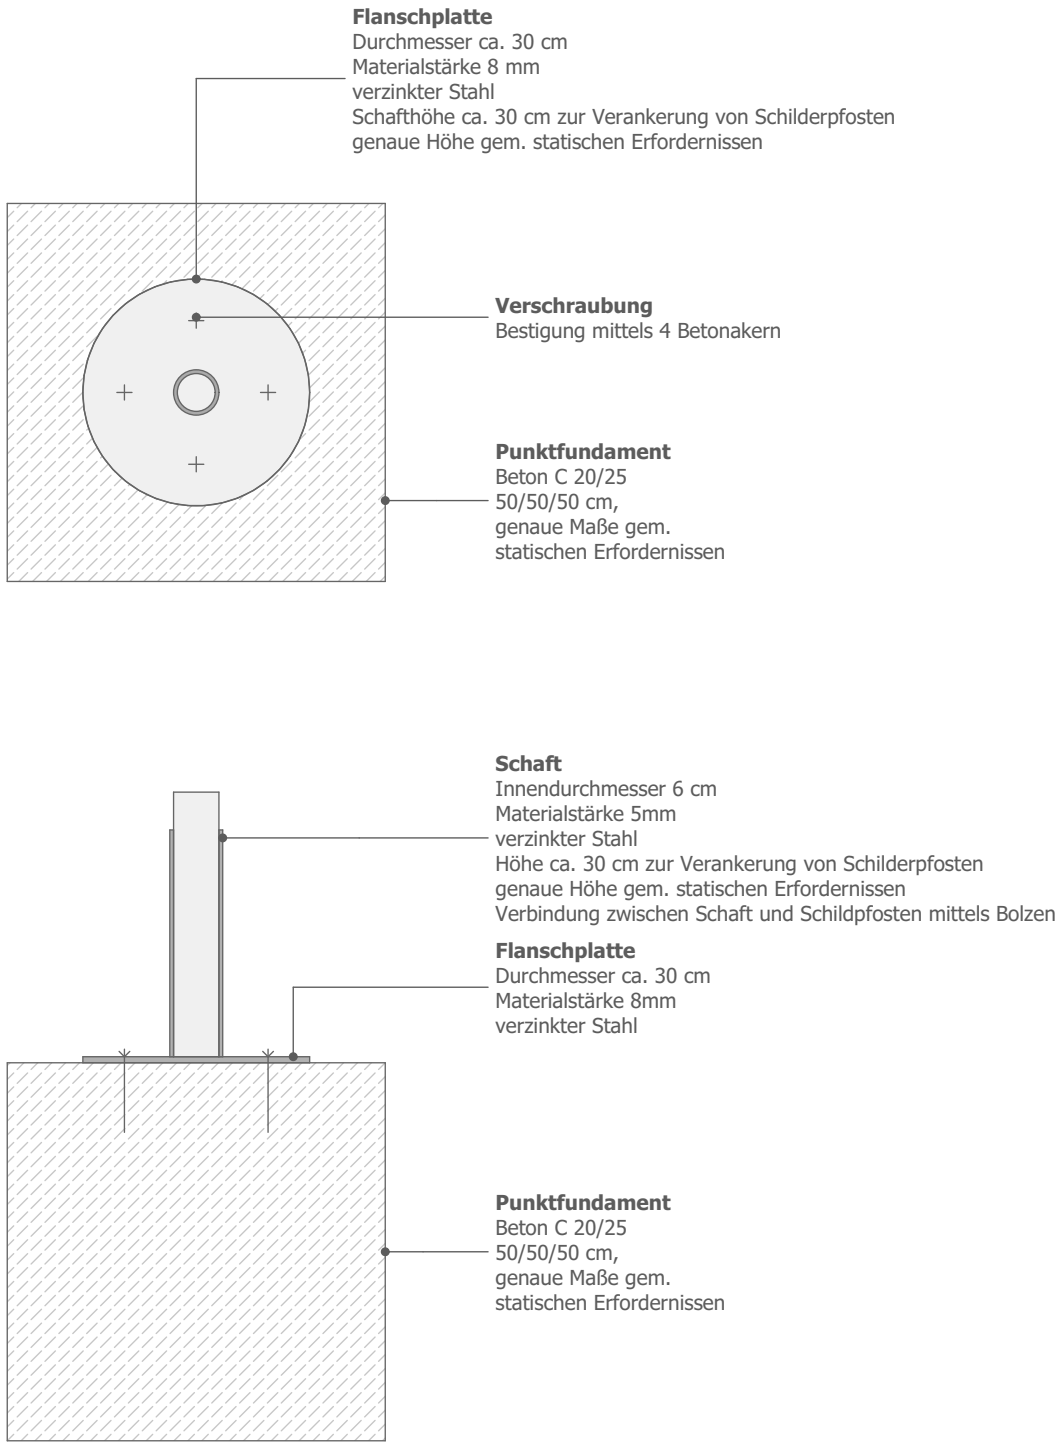

Konstruktion
M 1:20

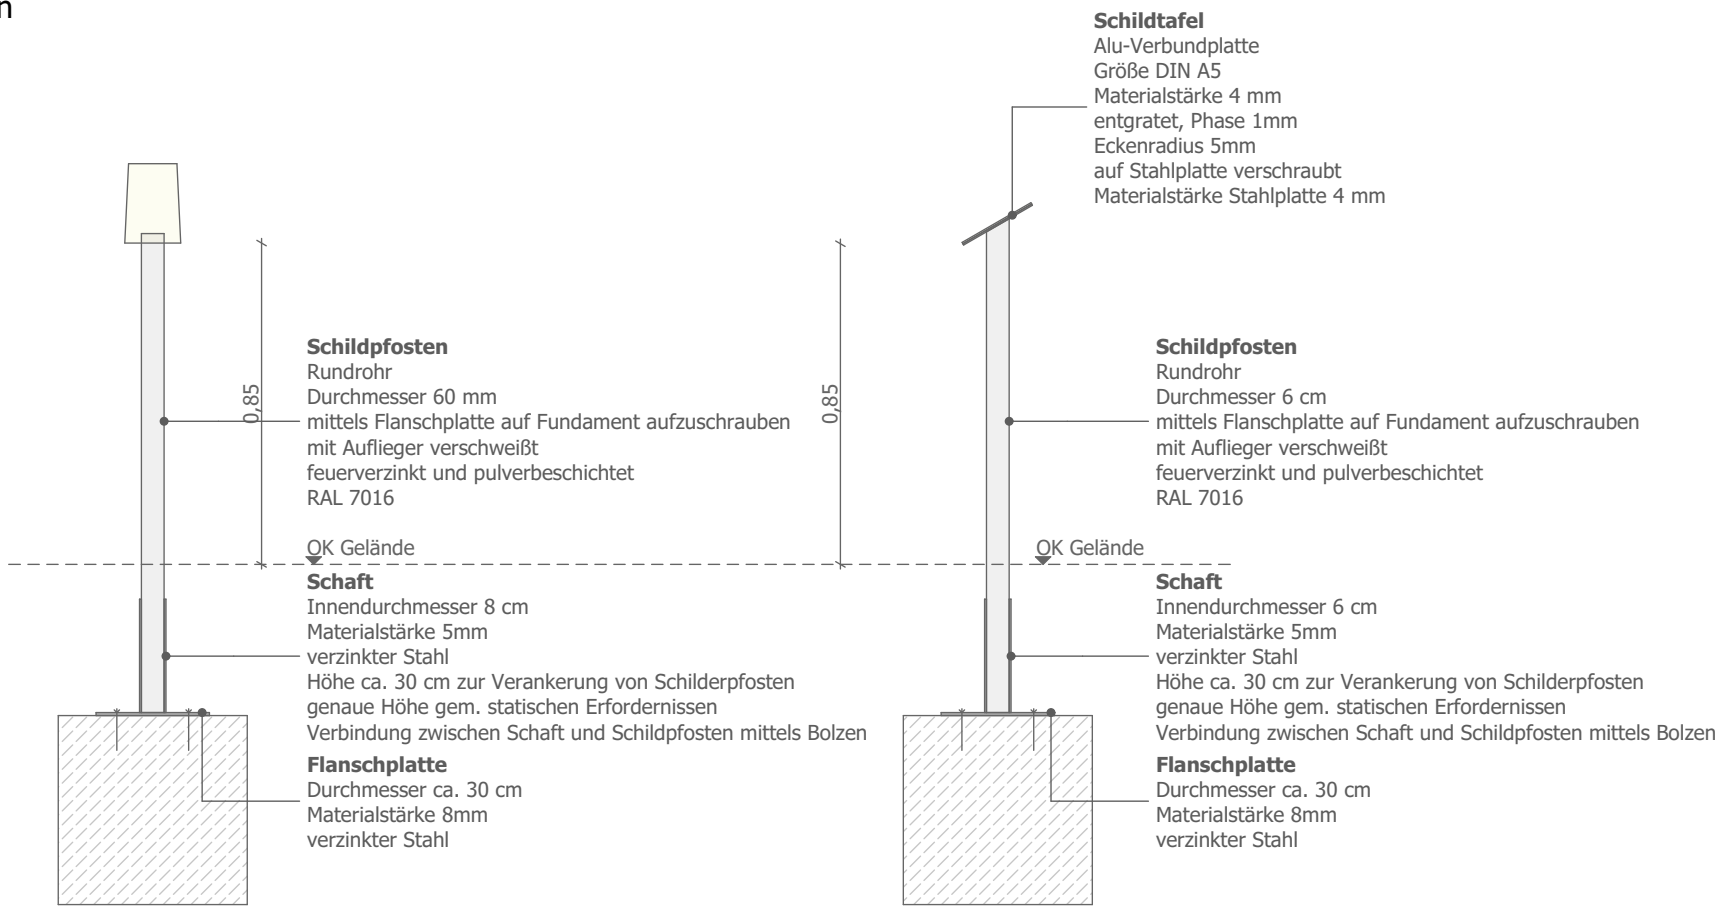

		04															
		03															
		02															
		01															
			Index	Bauherr	Architekt	Statik	TCA										
Änderungen/Ergänzungen	Datum		Verteiler														

Bauvorhaben	
Bauherr/Auftraggeber Zukunftsgarten Bergkamen/Lünen IGA 2027 Teilvorhaben Lünen Viktoria	
Stadt Lünen Willy-Brandt-Platz 1 44532 Lünen	
Unterschrift Bauherr/Auftraggeber	
Stand Architektur	Plannr. Architektur
Planungsstufe LP 5	Inhalt Markertafel
Planbezeichnung 21-13_02_AP_DE_046_Markertafel_00	
BearbeiterIn RF	Blattgröße DIN A2
Datum 24.09.2026	Maßstab 1:2, 1:10, 1:20

