




Schild
M 1:10

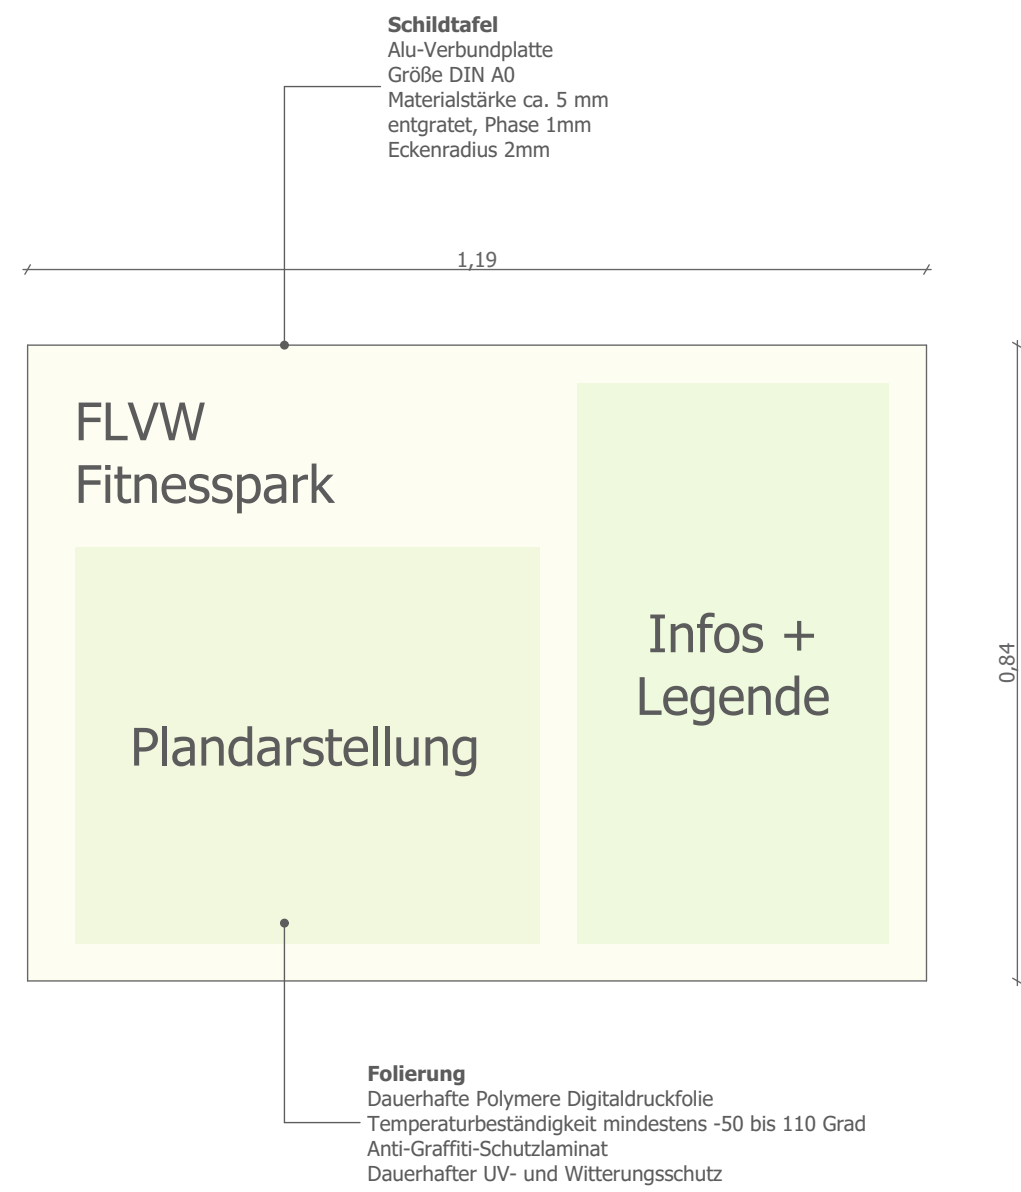


Pfosten
M 1:2

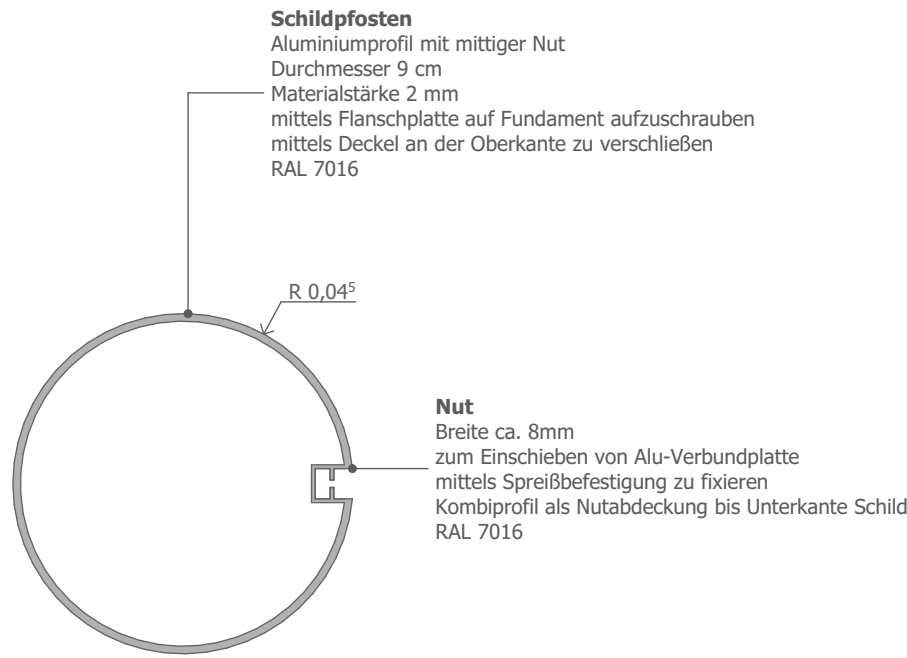


Pfosten
M 1:10

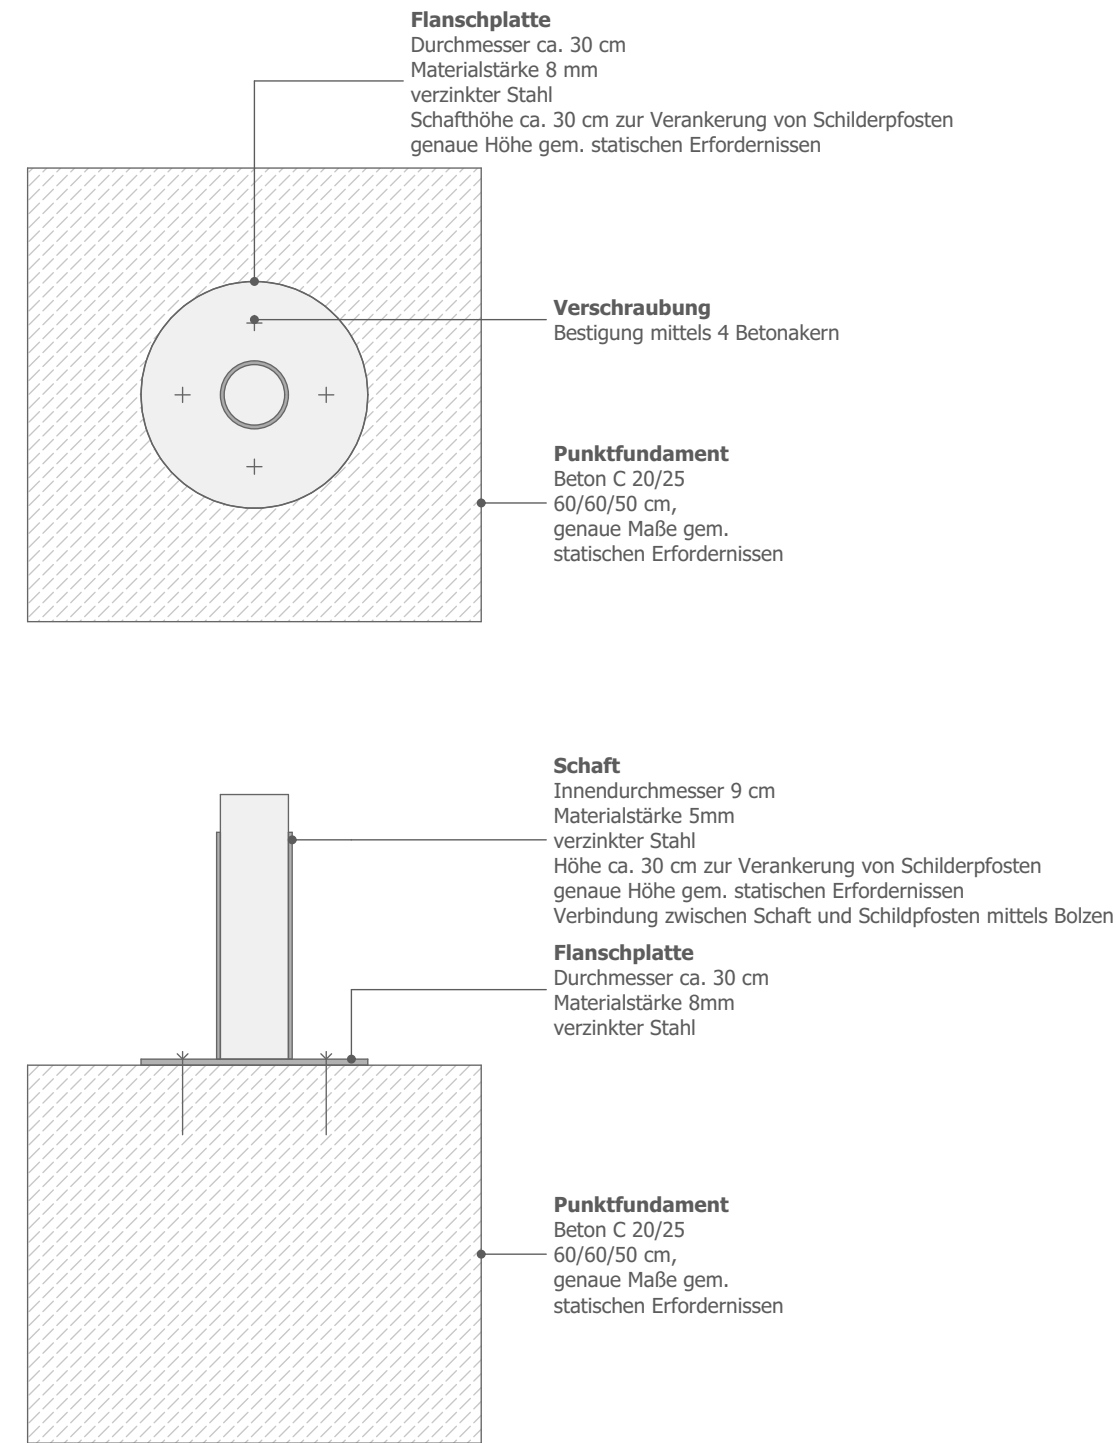

Konstruktion
M 1:20

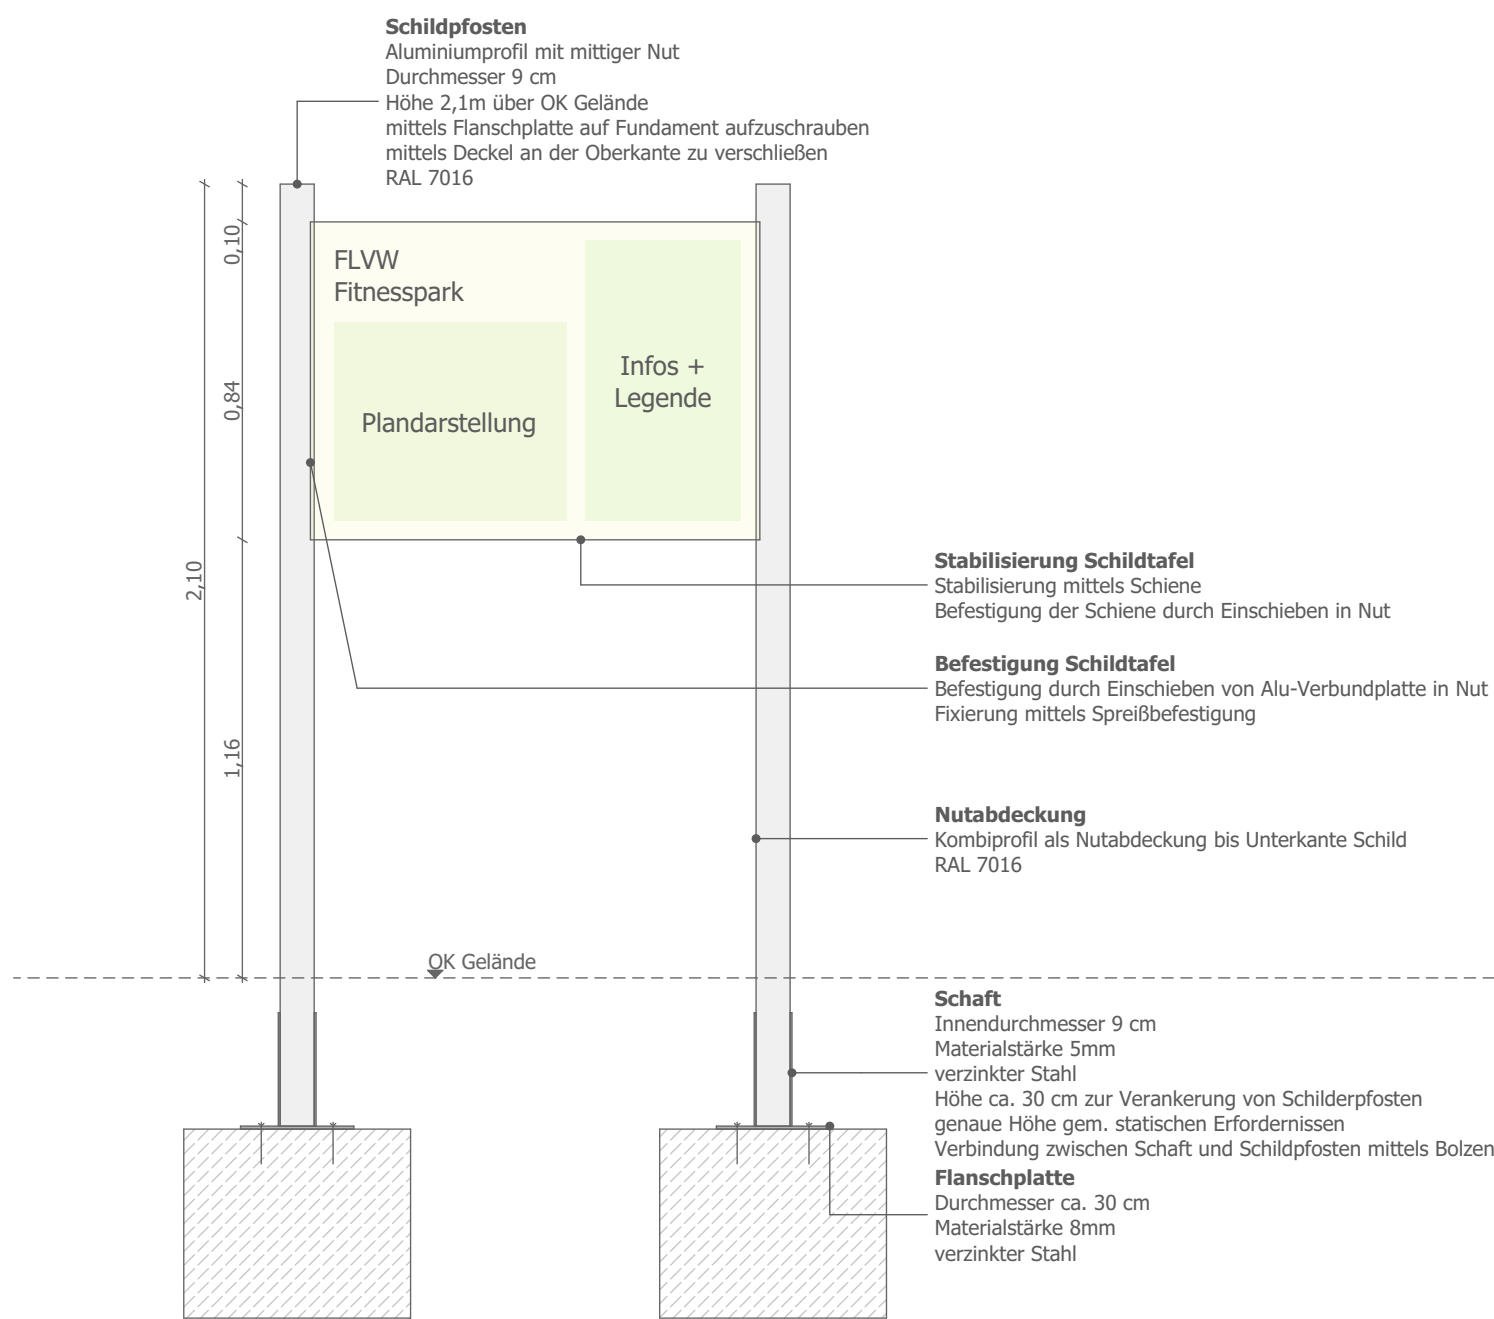

		04																
		03																
		02																
		01																
			Index	Bauherr	Architekt	Statik	TCA											
Änderungen/Ergänzungen	Datum																	Verteiler

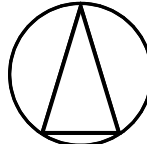Bauvorhaben			
Bauherr/Auftraggeber			
Zukunftsgarten Bergkamen/Lünen IGA 2027 Teilvorhaben Lünen Viktoria			
Stadt Lünen			
Willy-Brandt-Platz 1 44532 Lünen			
Unterschrift Bauherr/Auftraggeber			
Stand Architektur	Plannr. Architektur		
Planungsstufe	Inhalt		
LP 5	FLVW Laufschild		
Planbezeichnung		N 	
21-13_02_AP_DE_047_FLVW Laufschild_00			
BearbeiterIn	Blattgröße		
RF	DIN A2		
Datum	Maßstab		
24.09.2026	1:2, 1:10, 1:20		