



Ansicht
M 1:10

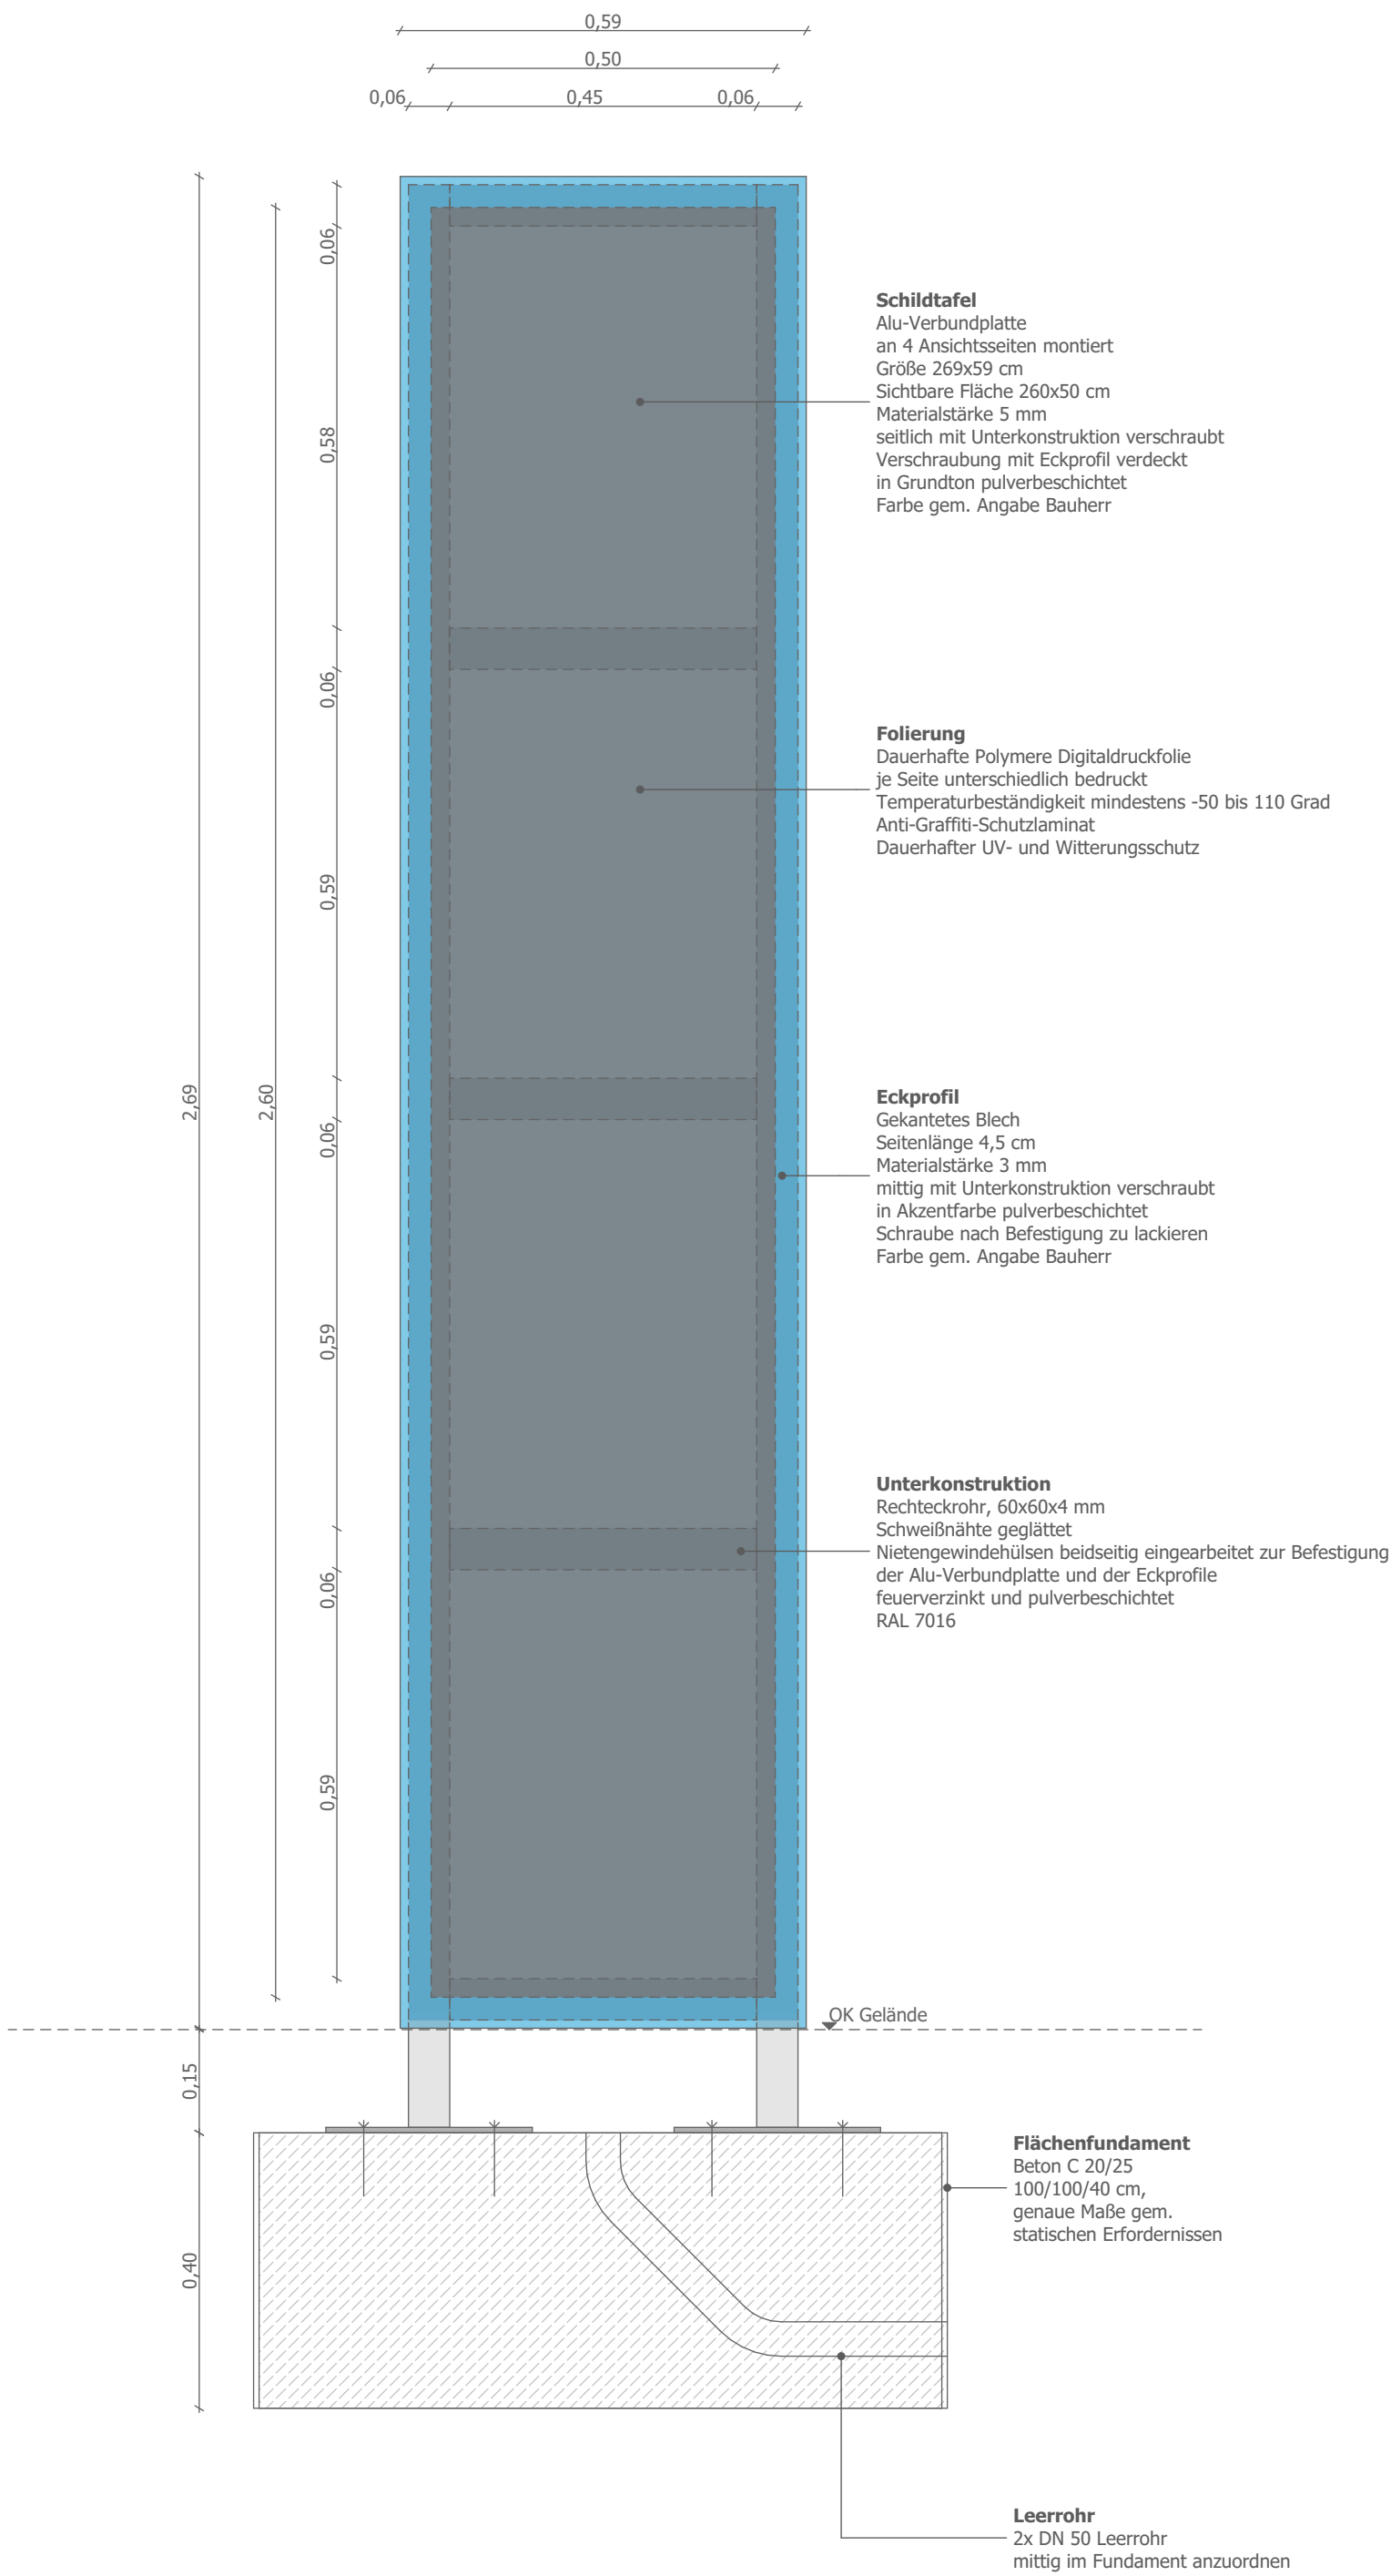

Aufsicht
M 1:10

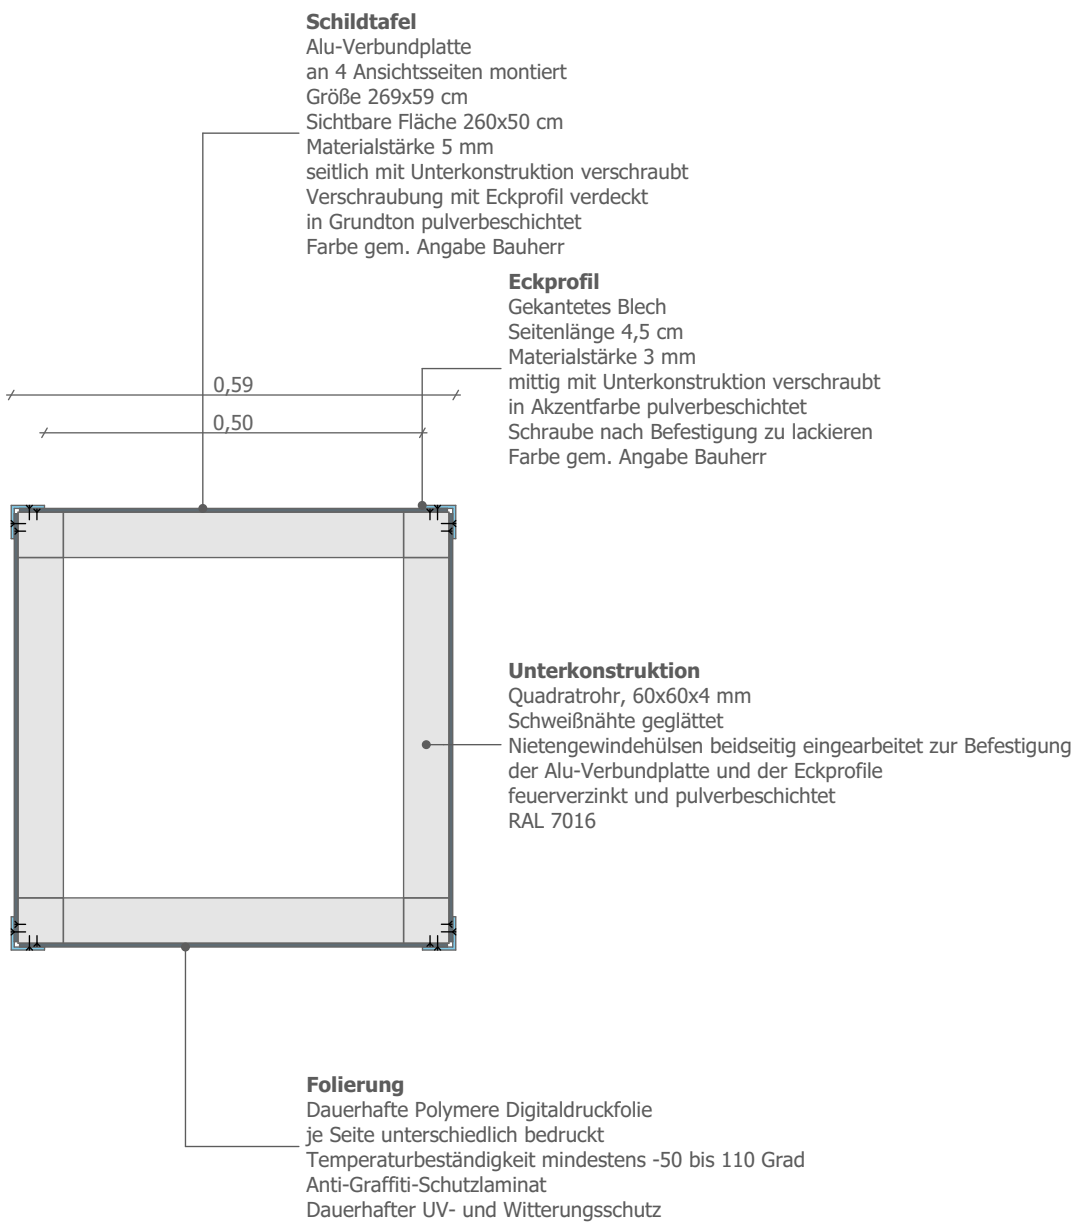

		04																	
		03																	
		02																	
		01																	
Änderungen/Ergänzungen	Datum		Index	Bauherr	Architekt	Statik	TCA												

Bauvorhaben	
Bauherr/Auftraggeber Zukunftsgarten Bergkamen/Lünen IGA 2027 Teilvorhaben Lünen Viktoria	
Stadt Lünen Willy-Brandt-Platz 1 44532 Lünen	
Unterschrift Bauherr/Auftraggeber	
Stand Architektur	Plannr. Architektur
Planungsstufe LP 5	Inhalt Mobilstation Säule
Planbezeichnung 21-13_02_AP_DE_048_Mobilstation Säule_00	
BearbeiterIn RF	Blattgröße DIN A2
Datum 24.09.2026	Maßstab 1:10

