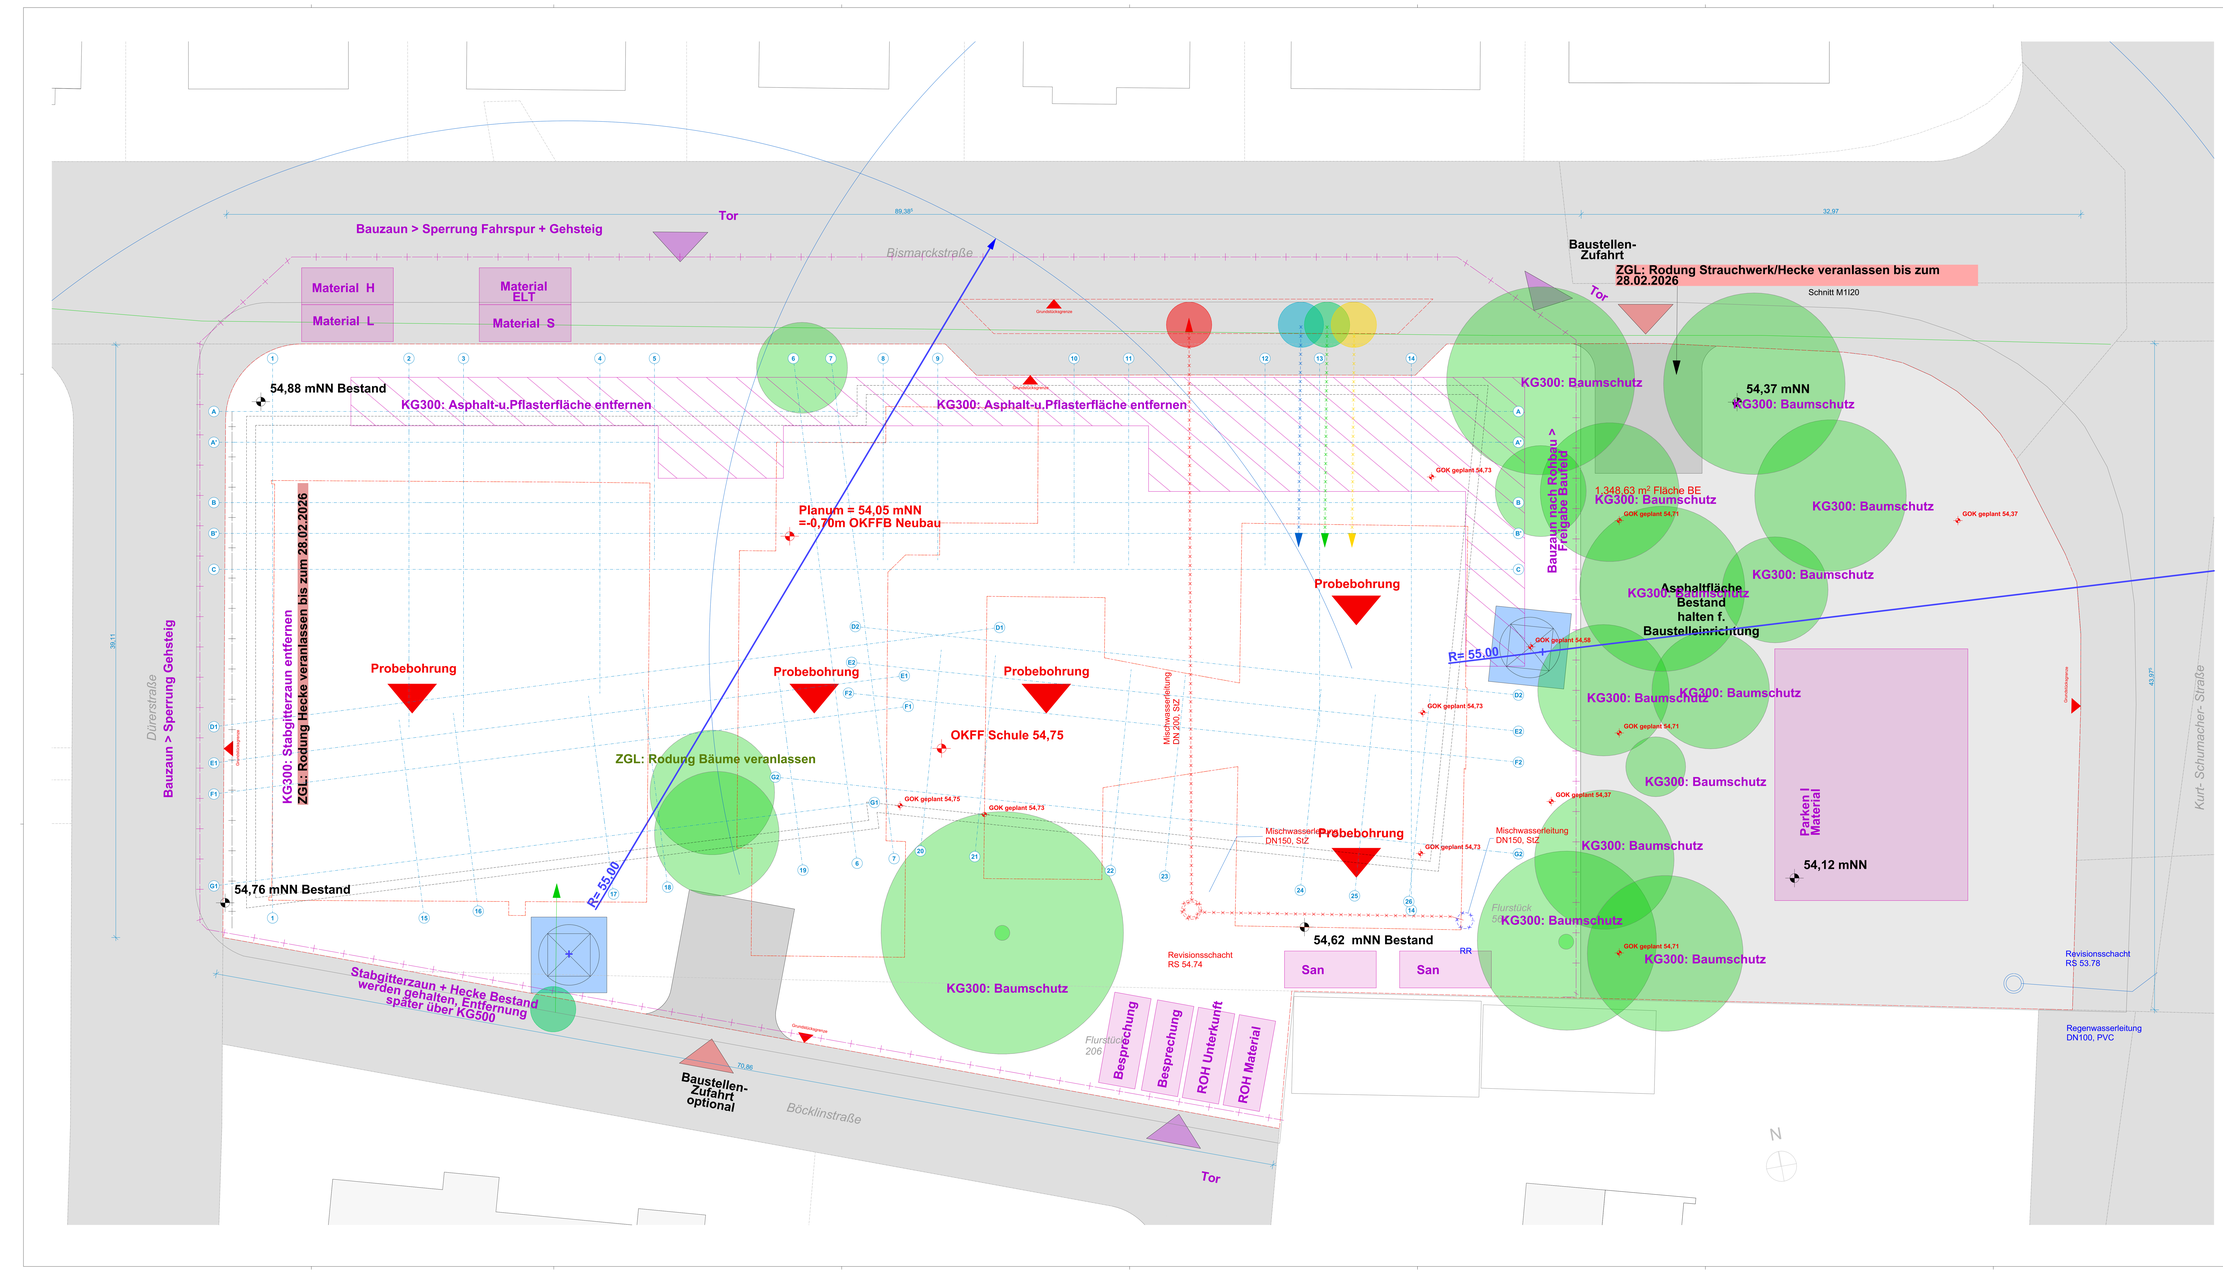


Legende

Stahlbeton		OK	Oberkante
Mauerwerk		UK	Unterkante
Unbewehrter Beton		VK	Vorderkante
Betonfertigteil		VKR	Vorderkante roh
Vorsatzschale Klinker		VKF	Vorderkante fertig
Leichtbeton		UZ	Unterzug
Leichte Trennwand		BR	Brüstungshöhe
Holzbauteil		OKFFB	OK Fertigfußboden
Dämmstoffe weich		OKRB	OK Rohboden
Dämmstoffe hart		UKFD	UK Fertigdecke
Metalle		UKRD	UK Rohdecke
WSWA Wandschlitz/-aussparung		NA	Notausgang
WD Wanddurchbruch		BA	Bodenablauf
DD Deckendurchbruch		DA	Dachablauf
BD Bodendurchbruch		RR	Regenrohr
KB Kernbohrung Boden / Decke		LD	Lichter Durchgang
Bauteil oberhalb/hinter Schnittebene		RW	Rettungsweg
Bauteil verdeckt		RS/ s	Rauchschutz u. Selbstschließend
		d + s	Dicht- u. Selbstschließend

BE vor Übergabe Baufeld Sporthalle

BE nach Übergabe Baufeld Sporthalle > nach ROH


TGA Schmutzwasser Bestands-Ltg: Abbruch bis Punkt

TGA Gas Bestands-Ltg: Abbruch bis Punkt

TGA Strom Bestands-Ltg: Abbruch bis Punkt

TGA Frischwasser Bestands-Ltg: Abbruch bis Punkt

Kostenberechnung Annahme:
Die Osterfeldschule wird abgebrochen durch ein Fremdunternehmen.
Das Gelände wird übergeben auf 54,05m/NN= -0,70m OKFFB Neubau
Darunter erfolgt Erdaushub/ Auffüllung durch KG300 Gewerk Neubau und KG500 Aussenlageranplanung

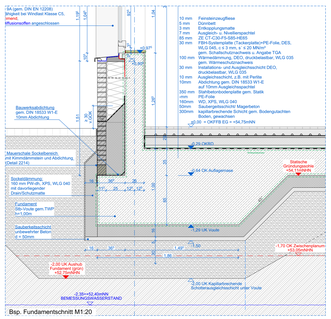

Bsp. Fundamentschnitt M1:20

Alle Maße und Angaben sind vor der Ausführung und Fertigung verantwortlich zu prüfen.
Dieser Plan gilt nur in Verbindung mit den weiteren Architektenausführungsplänen sowie den Statik- und Haustechnikplänen. Unstimmigkeiten, auch bezüglich der vorhandenen Vorgaben der Baustelle, sind umgehend mit den Architekten zu klären.
Es gilt jeweils der Plan mit dem höheren Index.
Eine Weitergabe dieser Zeichnung, ihres Inhalts, oder Vervielfältigung, gleich mit welchem Verfahren, ist ohne die schriftliche Zustimmung der Architekten unzulässig.
Höhenangaben aller Aussparungen beziehen sich auf OKFFB.
Angaben der Türöffnungen als Rohbreite sowie Rohhöhe von OKFFB.

Plannummer: 1745-5-AR-AP-G-BE-1-01-f

Projektnummer | Leistungsphase | Planart | Plan | Gewerke | Einzelfile | Planinhalt | Planindex

Ausführungsplanung



Projekt: **Neubau einer Grundschule**
Lenzschule Lünen
Bismarckstraße 1
44532 Lünen

Bauherr: **ZGL**
Stadtbetrieb Zentrale Gebäudebewirtschaftung Lünen
Willy-Brandt-Platz 5
44532 Lünen
Tel. 02306 I 104-0

Architekt

Planinhalt: **Baustelleneinrichtungsplan**

Maßstab	Einheit	Blattformat	Ausgabedatum
1:100, 1:20	m/cm	1700/841	29.08.2025

Unterschrift / Datum: **Anlage zum LV -**
Nur zur Angebotskalkulation

Bauherr | Architekt