


Alle Maße und Angaben sind vor der Ausführung und Fertigung verantwortlich zu prüfen.
Dieser Plan gilt nur in Verbindung mit den weiteren Architektenausführungsplänen sowie den Statik- und Haustechnikplänen. Unstimmigkeiten, auch bezüglich der vorhandenen Vorgaben der Baustelle, sind umgehend mit den Architekten zu klären.
Es gilt jeweils der Plan mit dem höheren Index.
Eine Weitergabe dieser Zeichnung, ihres Inhalts, oder Vervielfältigung, gleich mit welchem Verfahren, ist ohne die schriftliche Zustimmung der Architekten unzulässig.
Höhenangaben aller Aussparungen beziehen sich auf OKRFB.
Angaben der Türöffnungen als Rohbreite sowie Rohhöhe von OKFFB.

Plannummer: 1745-5-AR-AP-G-DA-2-08-1

Projektnummer | Leistungsphase | Planart/Gewerk | Planart | Durchlauf | Ebene/Bau | Planausschnitt | Planindex Art | Planindex lfd.

Ausführungsplanung

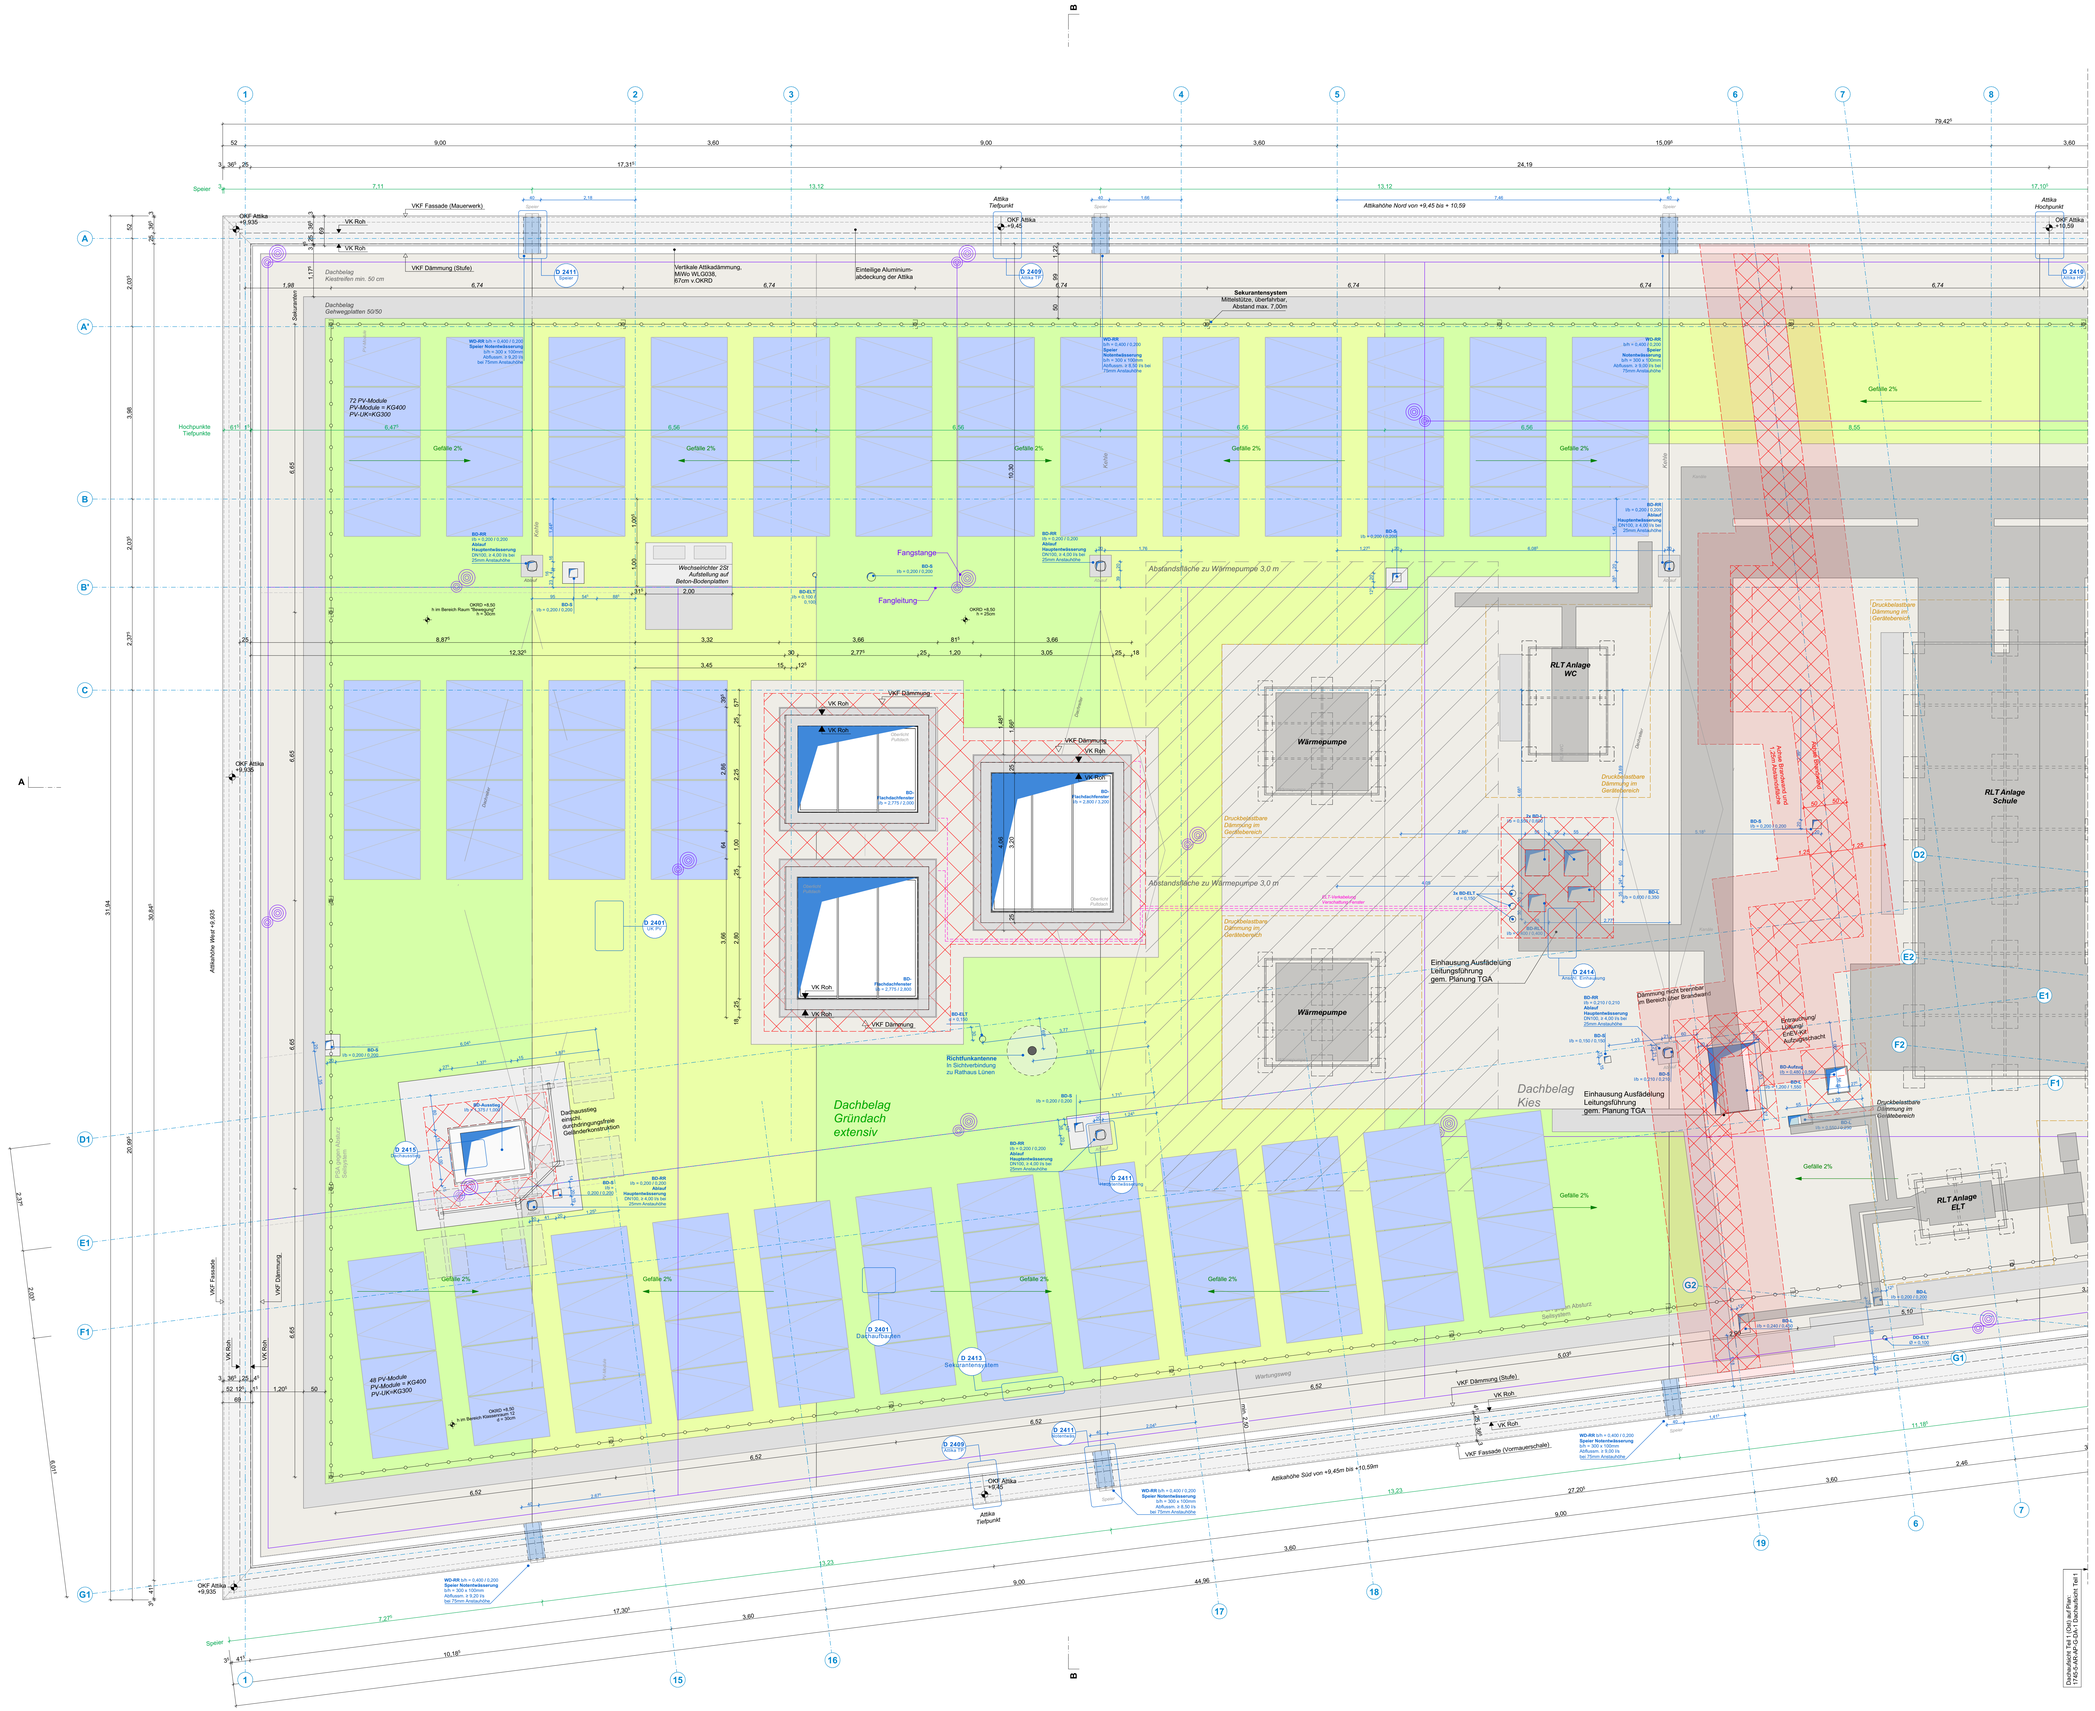

Projekt
Neubau einer Grundschule
Leoschule Lünen
Bismarckstraße 1
44532 Lünen

Bauherr
ZGL
Stadtbetrieb Zentrale Gebäudebewirtschaftung Lünen
Willy-Brandt-Platz 5
44532 Lünen
Tel. 02306 I 104-0

Architekt

Planinhalt
Dachaufsicht Teil 2

Maßstab	Einheit	Blattformat	Ausgabedatum
1:50	m/cm	1189/841	19.03.2026

Unterschrift / Datum
Anlage zum LV -
Nur zur Angebotskalkulation

Bauherr | Architekt