
Art des zu verwendenen Wandtyps, Verortung von Verstärkungen gem. Übersichtspläne:
AR-PP-TRO-E0 Trockenbau Übersicht EG
AR-PP-TRO-E1 Trockenbau Übersicht OG

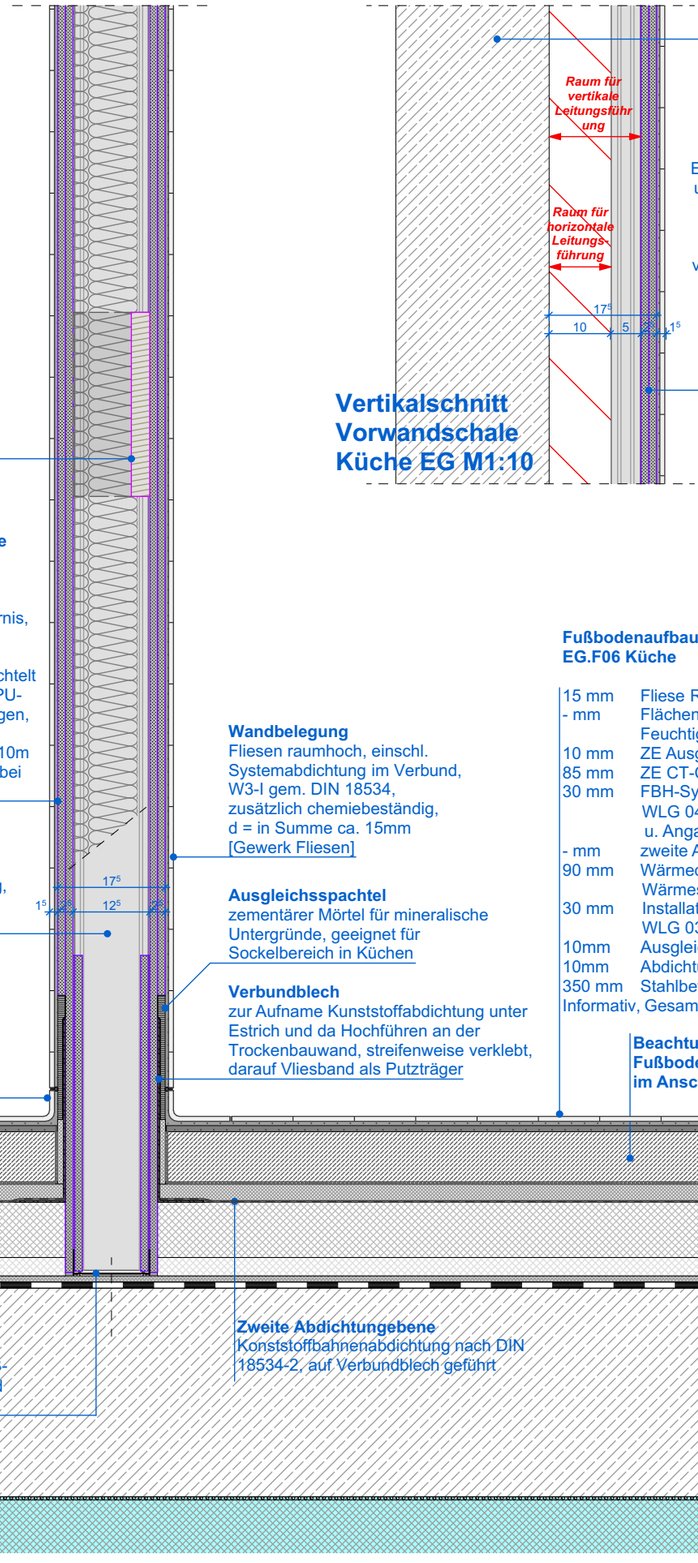

± 0,00= OKFFB EG= 54,75mNN

Plannummer 1745-5-AR-AP-D-3203-01-f

Ausführungsplanung

Projekt
Neubau einer Grundschule
Leoschule Lünen
Bismarckstraße 1
44532 Lünen

Bauherr
ZGL
Stadtbetrieb Zentrale Gebäudebewirtschaftung Lünen
Willy-Brandt-Platz 5
44532 Lünen
Tel. 02306 I 104-0

Architekt

Planinhalt
3203 Trockenbauwände Küche

Maßstab	Einheit	Blattformat	Ausgabedatum
1:10	**m/cm**	**420/297**	**24.09.2026**

Unterschrift / Datum
Anlage zum LV -
Nur zur Angebotskalkulation

Bauherr | Architekt