
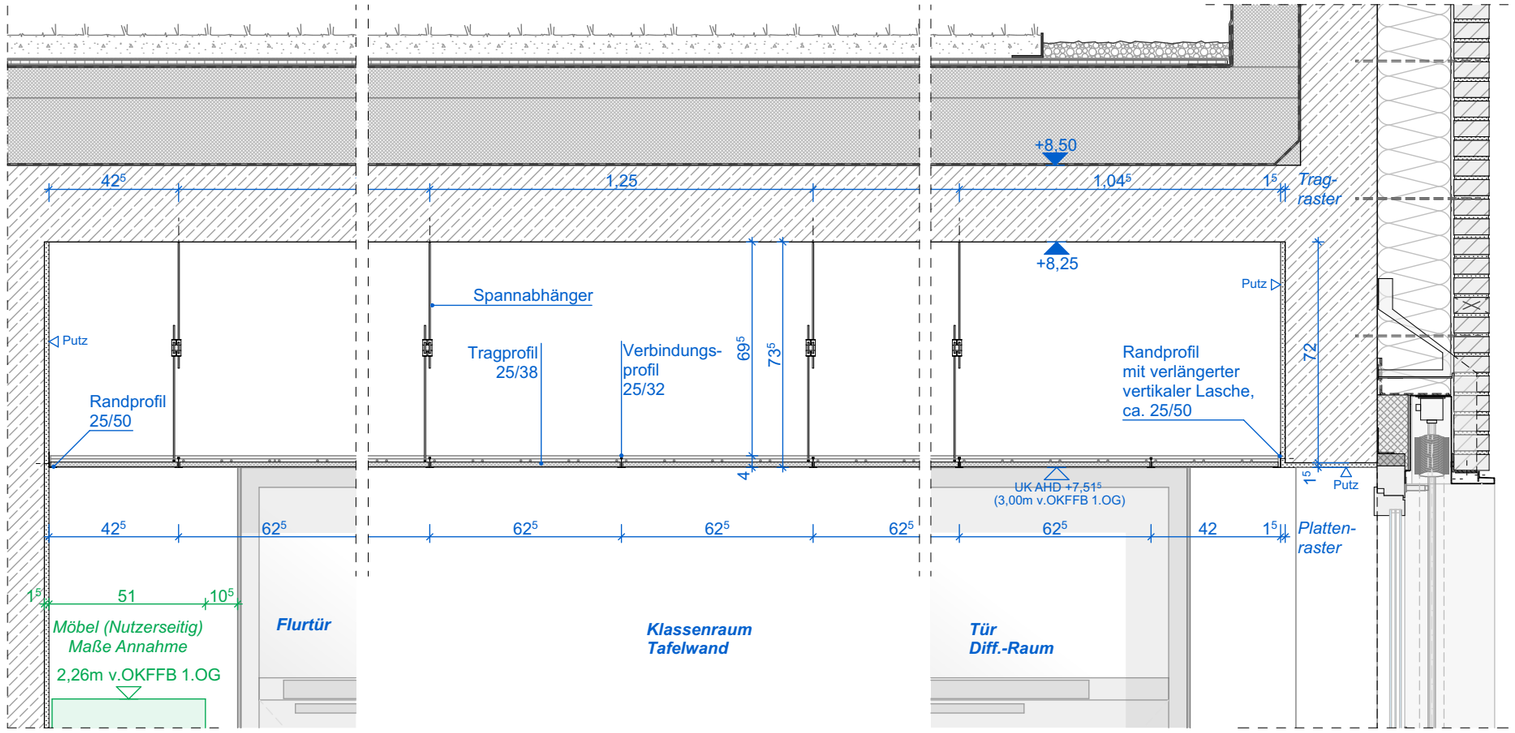


Vertikallängsschnitt A Akustik-Abhangdecke Klassenraum OG M1:20

Jeweiliger Deckentyp, Einbauten u. Anschlüsse gem. Deckenspiegel: DS-D-E0/E1 Deckenspiegel EG/1.OG Übersicht

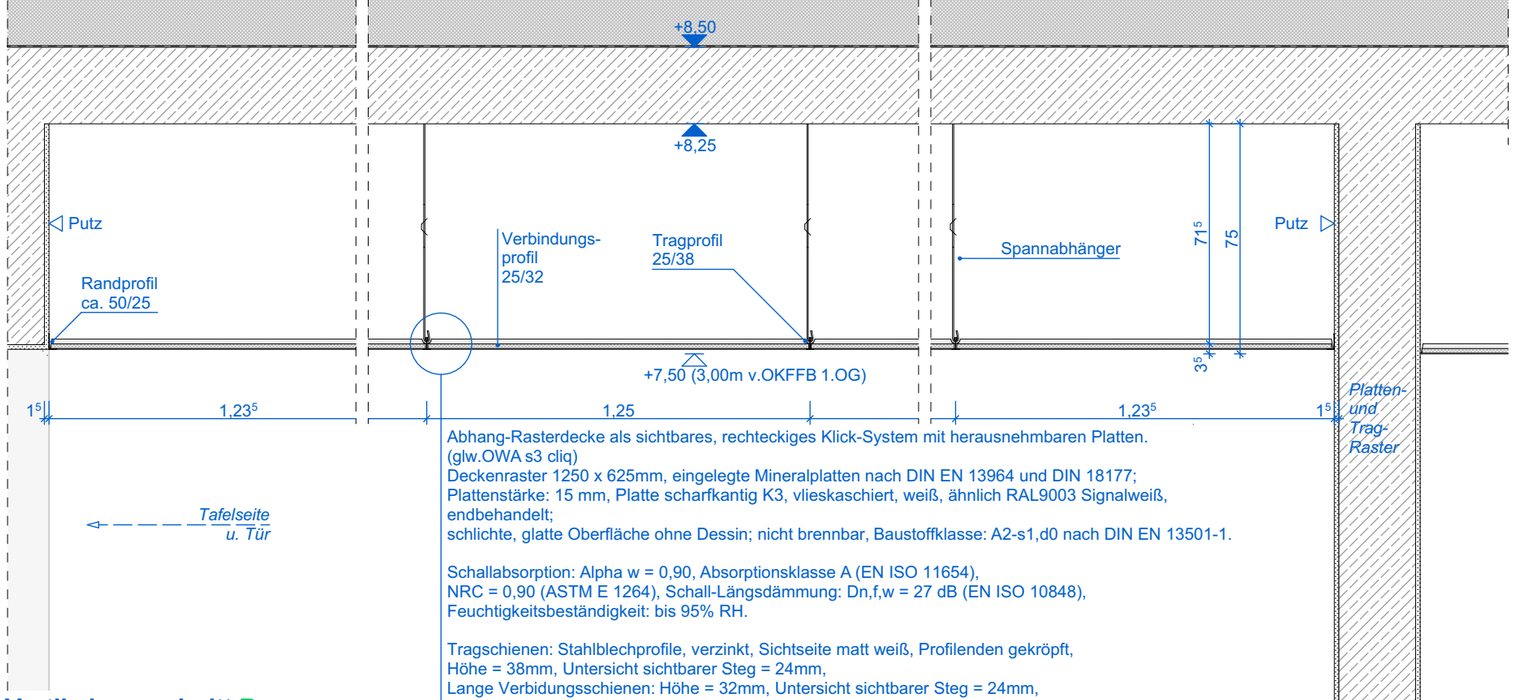


Vertikalquerschnitt B Akustik-Abhangdecke Klassenraum OG M1:20

Abhang-Rasterdecke als sichtbares, rechteckiges Klick-System mit herausnehmbaren Platten.
(glw.OWA s3 cliq)
Deckenraster 1250 x 625mm, eingelegte Mineralplatten nach DIN EN 13964 und DIN 18177;
Plattenstärke: 15 mm, Platte scharfkantig K3, vlieskaschiert, weiß, ähnlich RAL9003 Signalweiß, endbehandelt;
schlichte, glatte Oberfläche ohne Dessin; nicht brennbar, Baustoffklasse: A2-s1,d0 nach DIN EN 13501-1.

Schallabsorption: Alpha w = 0,90, Absorptionsklasse A (EN ISO 11654),
NRC = 0,90 (ASTM E 1264), Schall-Längsdämmung: Dn,f,w = 27 dB (EN ISO 10848),
Feuchtigkeitsbeständigkeit: bis 95% RH.

Tragschienen: Stahlblechprofile, verzinkt, Sichtseite matt weiß, Profilenden gekröpft,
Höhe = 38mm, Untersicht sichtbarer Steg = 24mm,
Lange Verbidungsschienen: Höhe = 32mm, Untersicht sichtbarer Steg = 24mm,
sind in Querrichtung zu Tragprofilen einzuhängen und auszurichten.
Tragprofile im Achsabstand ≤ 1250 mm mit Spannabhänger abzuhängen, auszurichten und zu nivellieren.

Abstand UK Anhangdecke von OKFFB: EG = 3,265m, OG = 3,015 m
Abstand UK Abangdecke zu UK Rohdecke: EG = 0,805 m, OG = 0,735 m

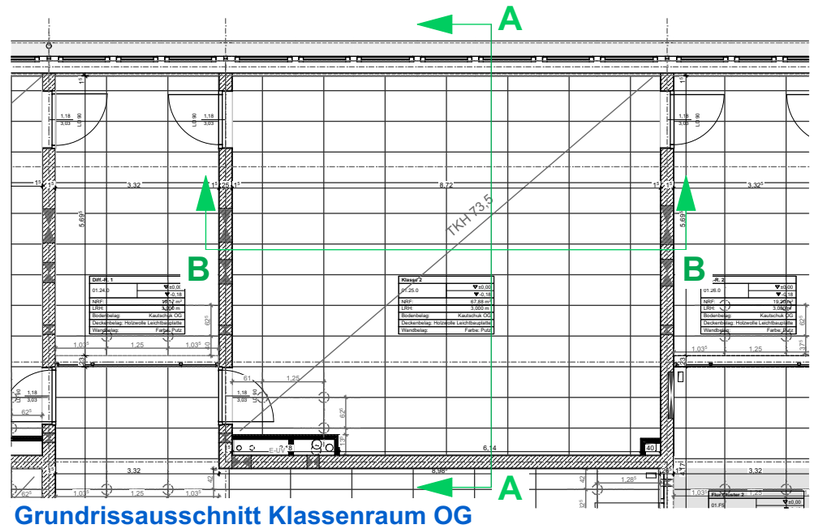

Grundrissausschnitt Klassenraum OG

± 0,00= OKFFB EG= 54,75mNN

Plannummer 1745-5-AR-AP-D-3401-01-f

Ausführungsplanung

Projekt
Neubau einer Grundschule
Leoschule Lünen
Bismarckstraße 1
44532 Lünen

Bauherr
ZGL
Stadtbetrieb Zentrale Gebäudebewirtschaftung Lünen
Willy-Brandt-Platz 5
44532 Lünen
Tel. 02306 I 104-0

Architekt

Planinhalt **3401 Abhangdecke Klassenraum**

Maßstab	Einheit	Blattformat	Ausgabedatum
1:20	**m/cm**	**420/297**	**24.09.2026**

Unterschrift / Datum
Anlage zum LV -
Nur zur Angebotskalkulation

Bauherr | Architekt