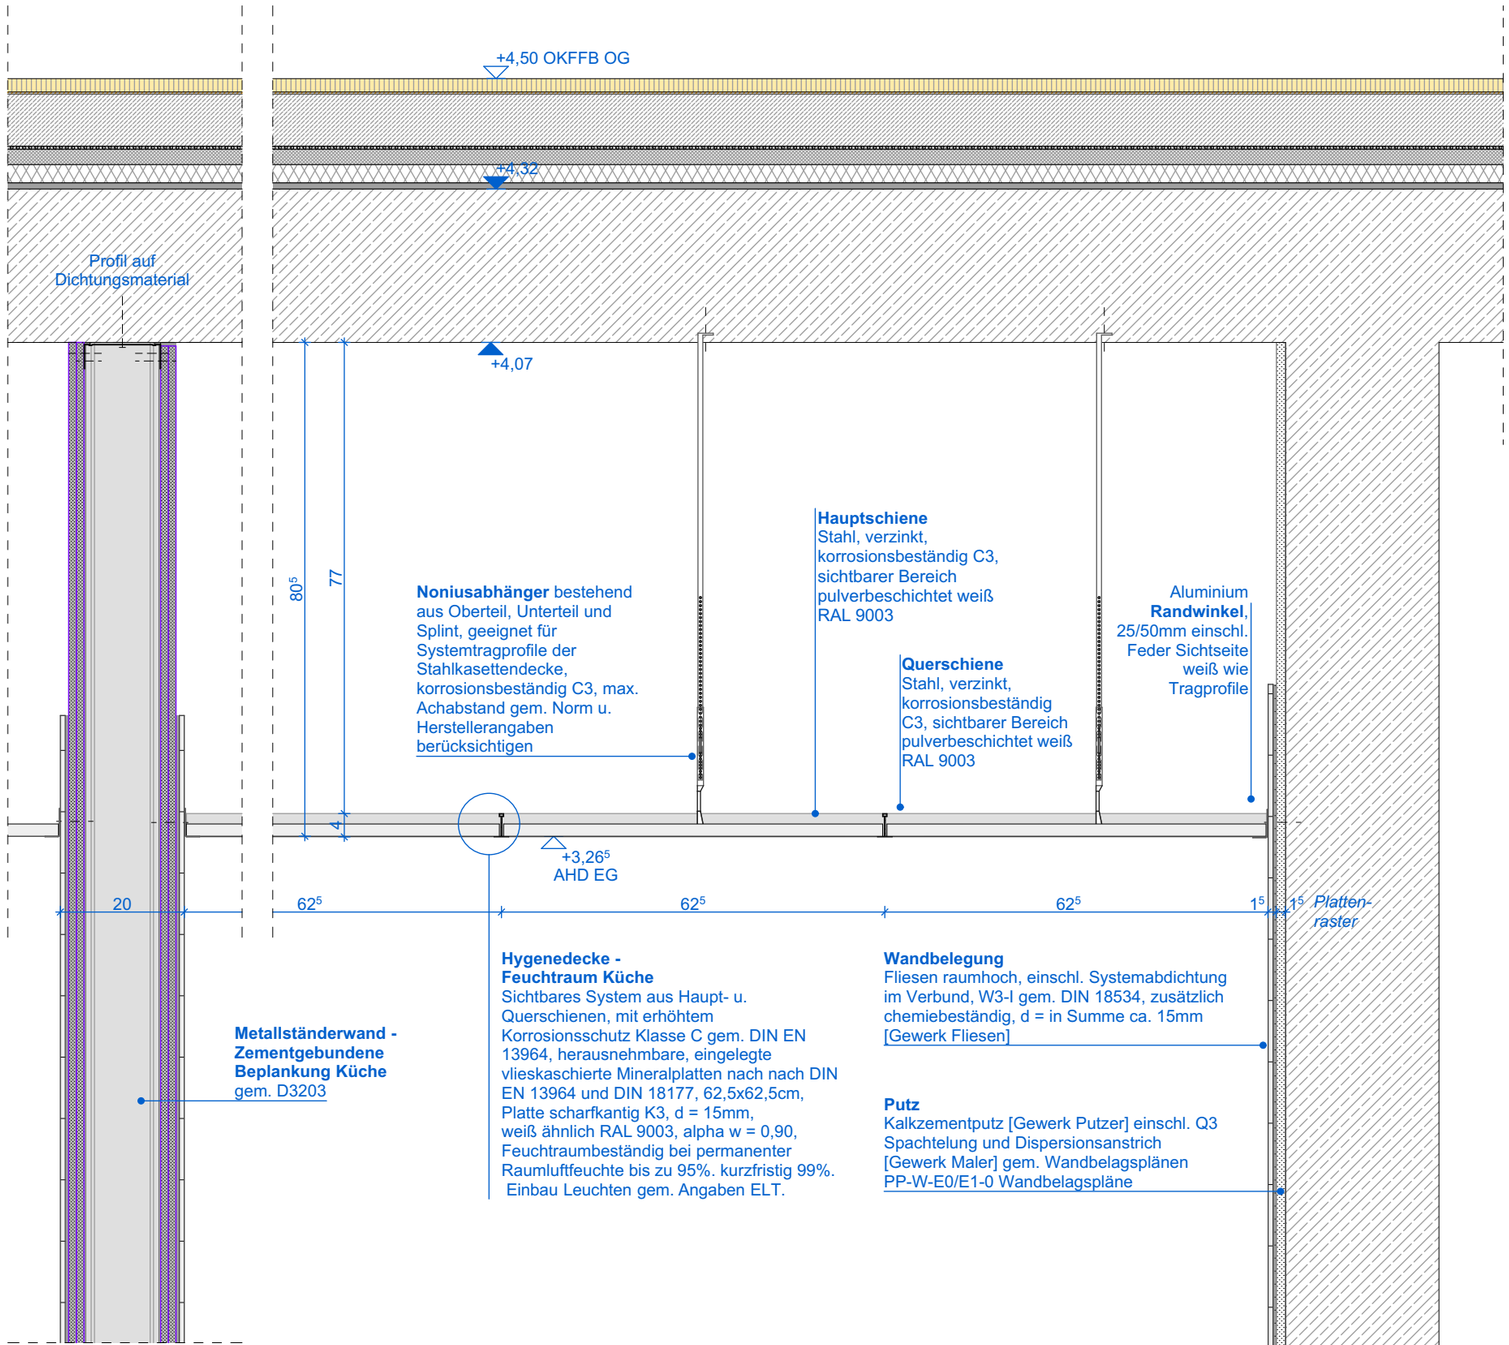


Bereiche mit jeweiligem Deckentyp, Einbauten u. Anschlüsse gem. Deckenspiegel:
DS-D-E0/E1 Deckenspiegel EG/1.OG Übersicht

Abhangdecke Küche, Vertikalschnitt
M1:10

± 0,00= OKFFB EG= 54,75mNN

Plannummer 1745-5-AR-AP-D-3405-01-f

Ausführungsplanung

Projekt
Neubau einer Grundschule
Leoschule Lünen
Bismarckstraße 1
44532 Lünen

Bauherr
ZGL
Stadtbetrieb Zentrale Gebäudebewirtschaftung Lünen
Willy-Brandt-Platz 5
44532 Lünen
Tel. 02306 I 104-0

Architekt

Planinhalt
3405 Abhangdecke Küche

Maßstab	Einheit	Blattformat	Ausgabedatum
1:10	**m/cm**	**420/297**	**24.09.2026**

Unterschrift / Datum
Anlage zum LV -
Nur zur Angebotskalkulation

Bauherr | Architekt