

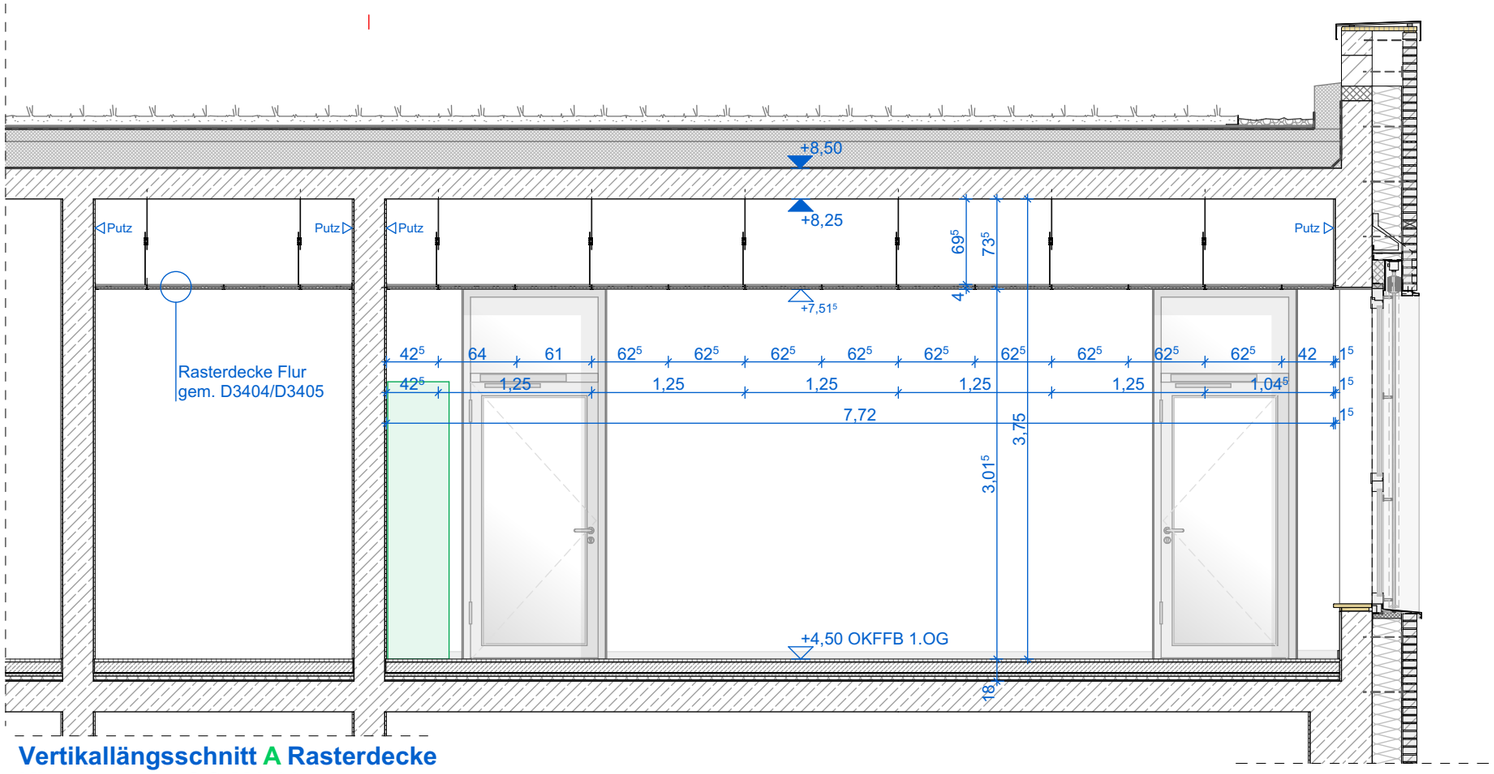


Vertikallängsschnitt A Rasterdecke Klassenraum OG M1:20

Jeweiliger Deckentyp, Einbauten u. Anschlüsse gem. Deckenspiegel: DS-D-E0/E1 Deckenspiegel EG/1.OG Übersicht

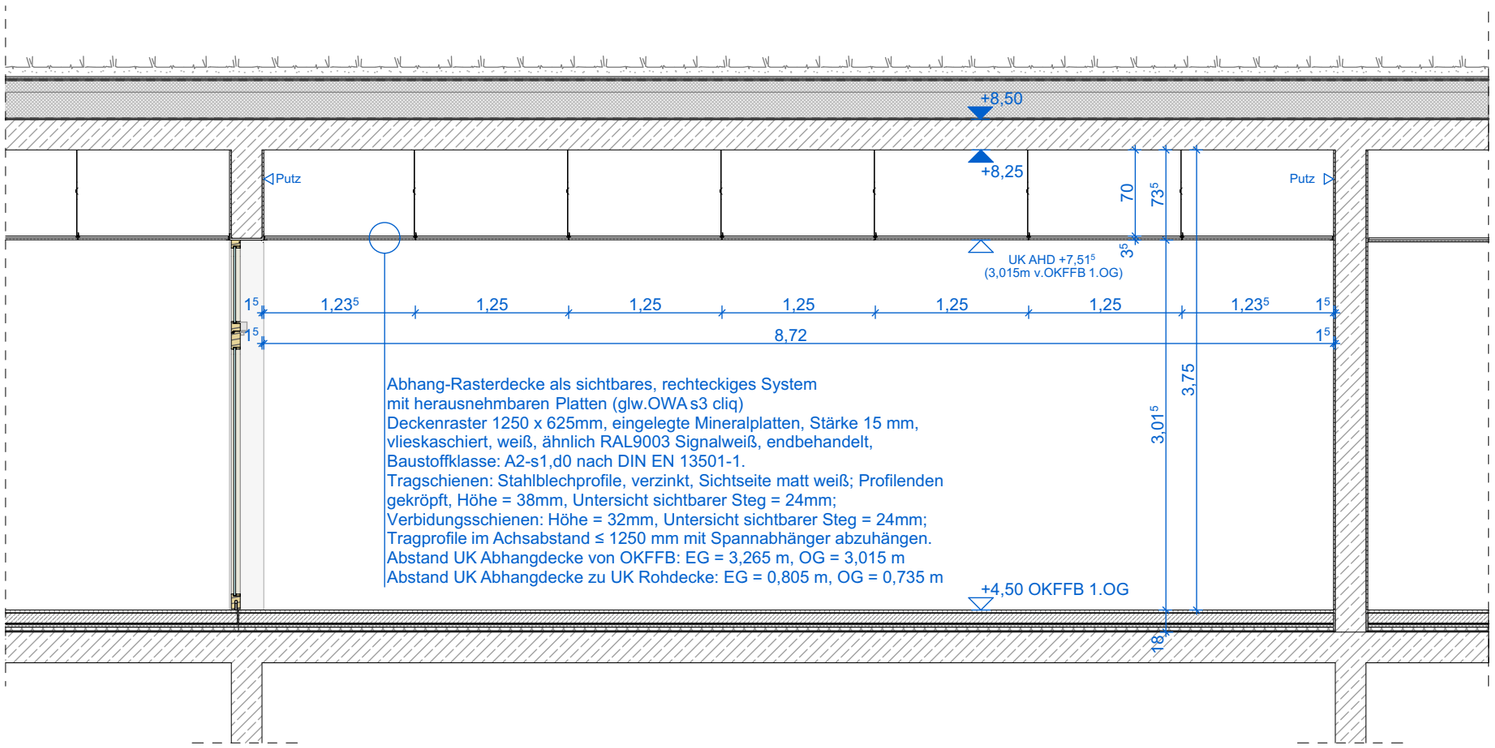

Vertikalquerschnitt B Rasterdecke Klassenraum OG M1:20

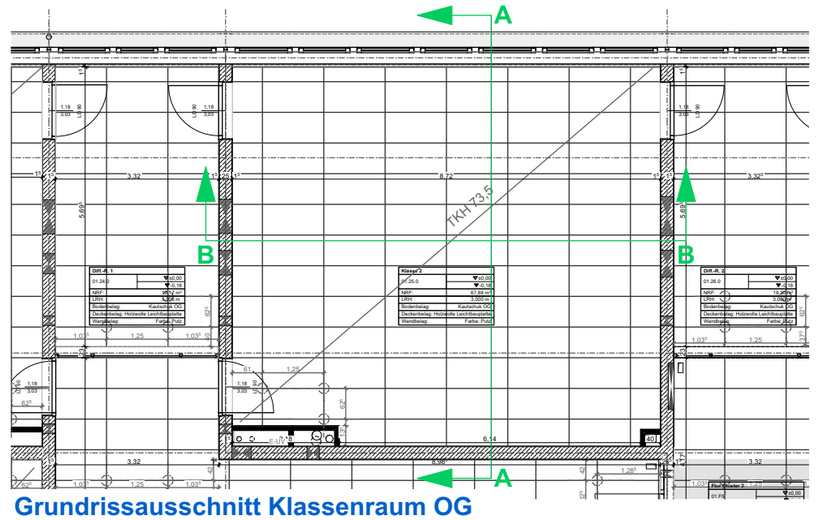

Grundrissausschnitt Klassenraum OG

± 0,00= OKFFB EG= 54,75mNN

Plannummer 1745-5-AR-AP-D-3409-00-f

Ausführungsplanung

Projekt

Neubau einer Grundschule
Leoschule Lünen
Bismarckstraße 1
44532 Lünen

Bauherr

ZGL

Stadtbetrieb Zentrale Gebäudebewirtschaftung Lünen
Willy-Brandt-Platz 5
44532 Lünen
Tel. 02306 I 104-0

Architekt

Planinhalt

3409 Abhangdecke Klassenraum Übersicht OG

Maßstab	Einheit	Blattformat	Ausgabedatum
1:50	**m/cm**	**420/297**	**24.09.2026**

Unterschrift / Datum

Anlage zum LV -
Nur zur Angebotskalkulation

Bauherr

Architekt