


Jeweiliger Deckentyp, Einbauten u. Anschlüsse gem. Deckenspiegel:
DS-D-E0/E1 Deckenspiegel EG/1.OG Übersicht

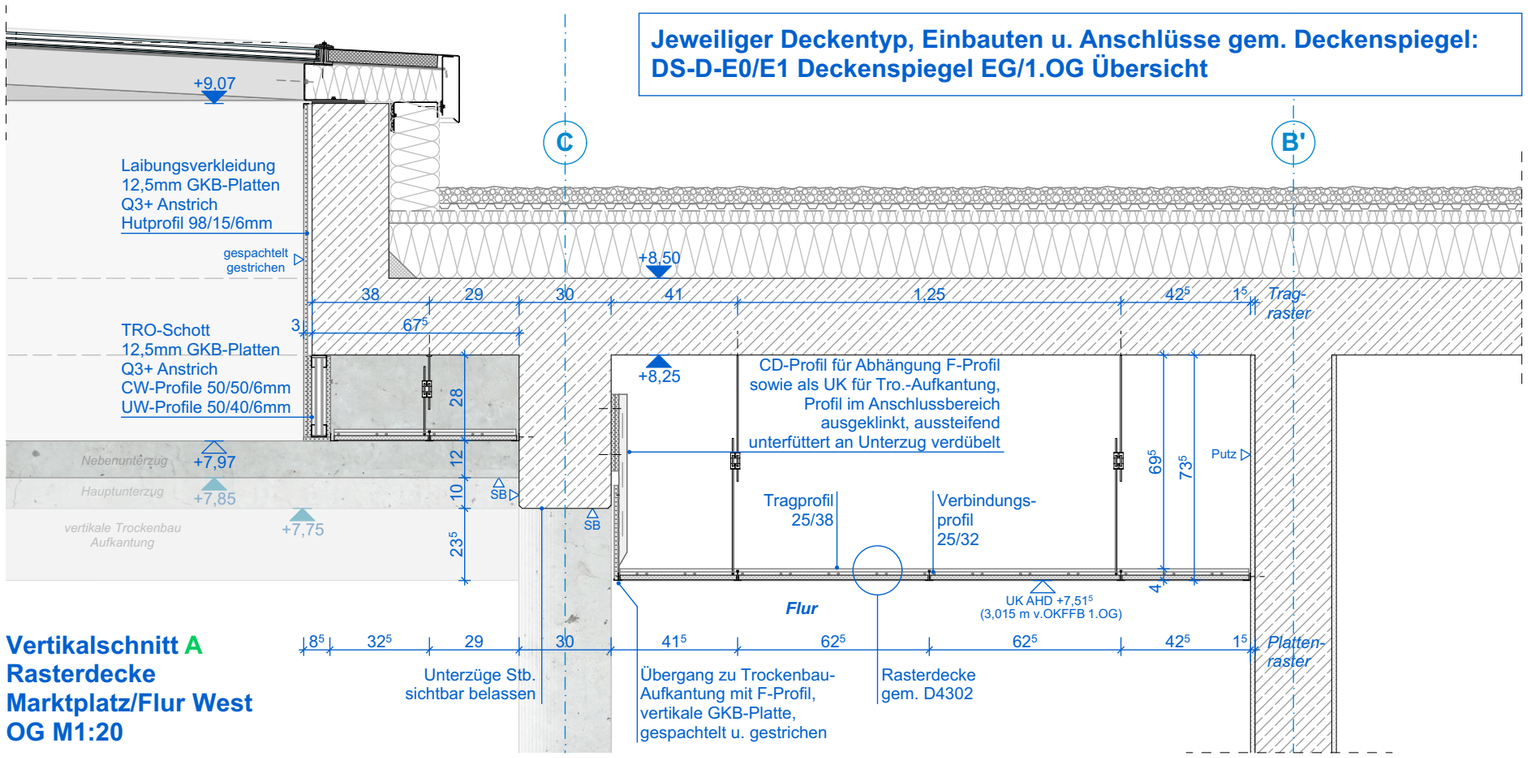

Vertikalschnitt A
Rasterdecke
Marktplatz/Flur West
OG M1:20

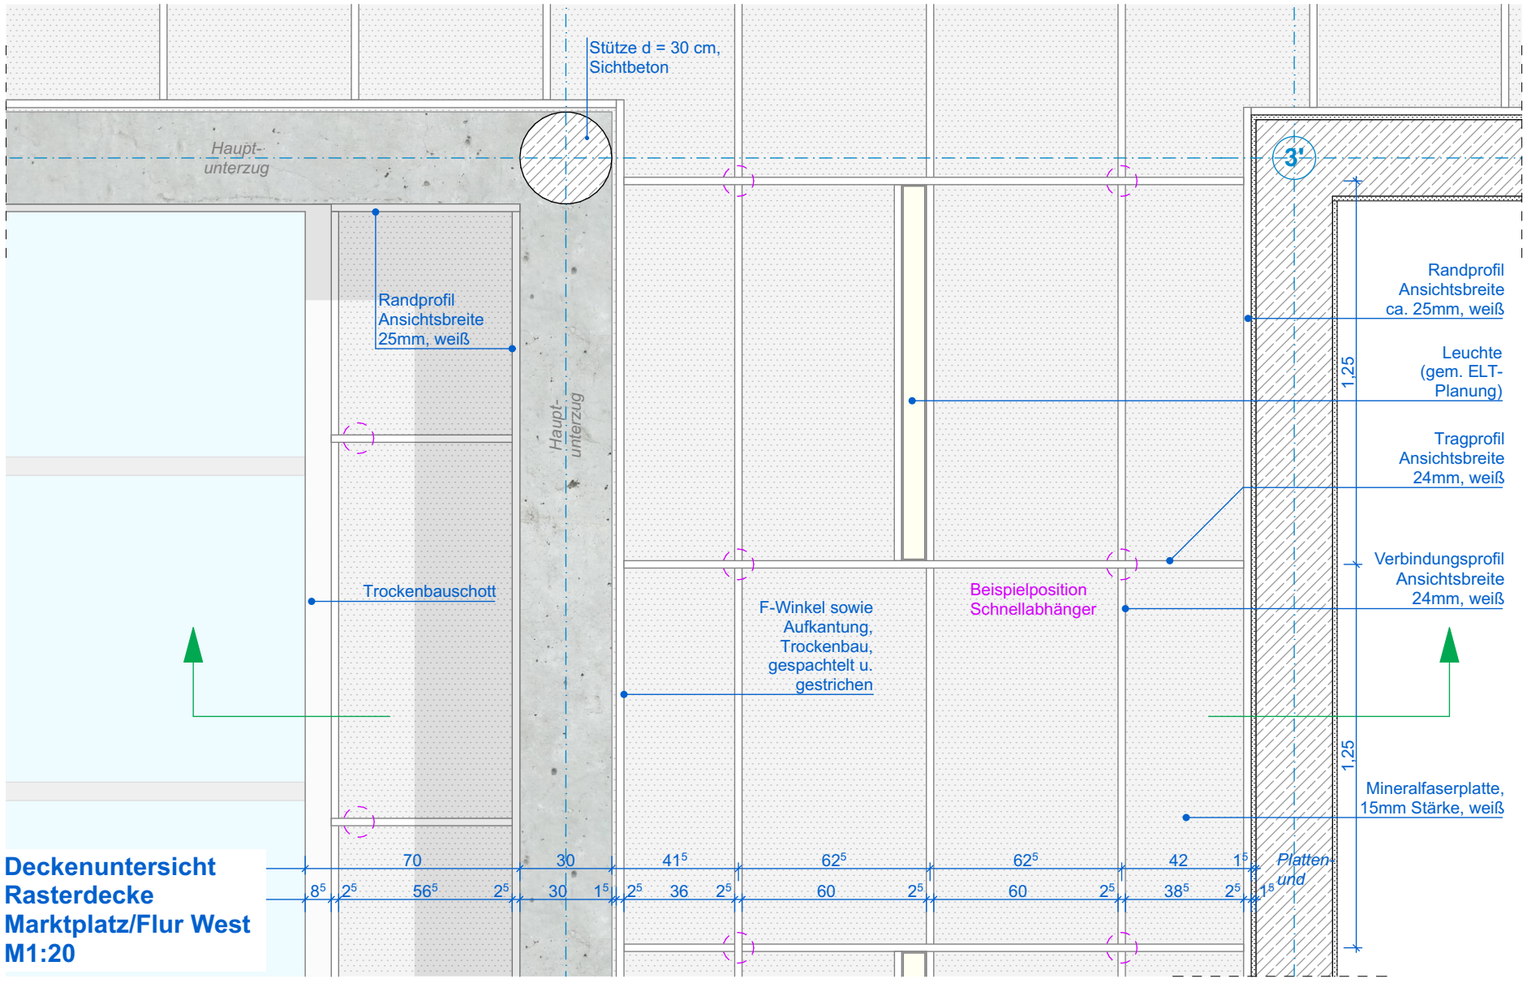

Deckenuntersicht
Rasterdecke
Marktplatz/Flur West
M1:20

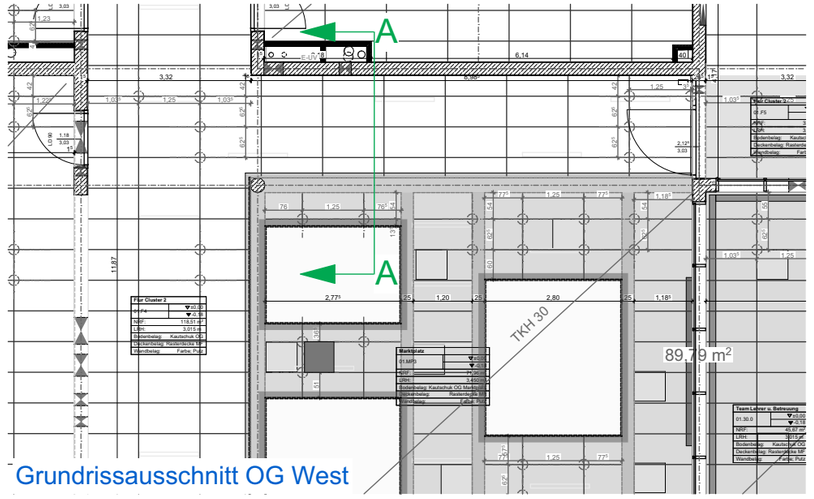

Grundrissausschnitt OG West

± 0,00= OKFFB EG= 54,75mNN

Plannummer 1745-5-AR-AP-D-3411-00-f

Ausführungsplanung

Projekt
Neubau einer Grundschule
Leoschule Lünen
Bismarckstraße 1
44532 Lünen

Bauherr
ZGL
Stadtbetrieb Zentrale Gebäudebewirtschaftung Lünen
Willy-Brandt-Platz 5
44532 Lünen
Tel. 02306 I 104-0

Architekt

Planinhalt **3411 Abhangdecke Aufkantung Marktplatz**

Maßstab	Einheit	Blattformat	Ausgabedatum
1:20	**m/cm**	**420/297**	**24.09.2026**

Unterschrift / Datum
Anlage zum LV -
Nur zur Angebotskalkulation

Bauherr | Architekt