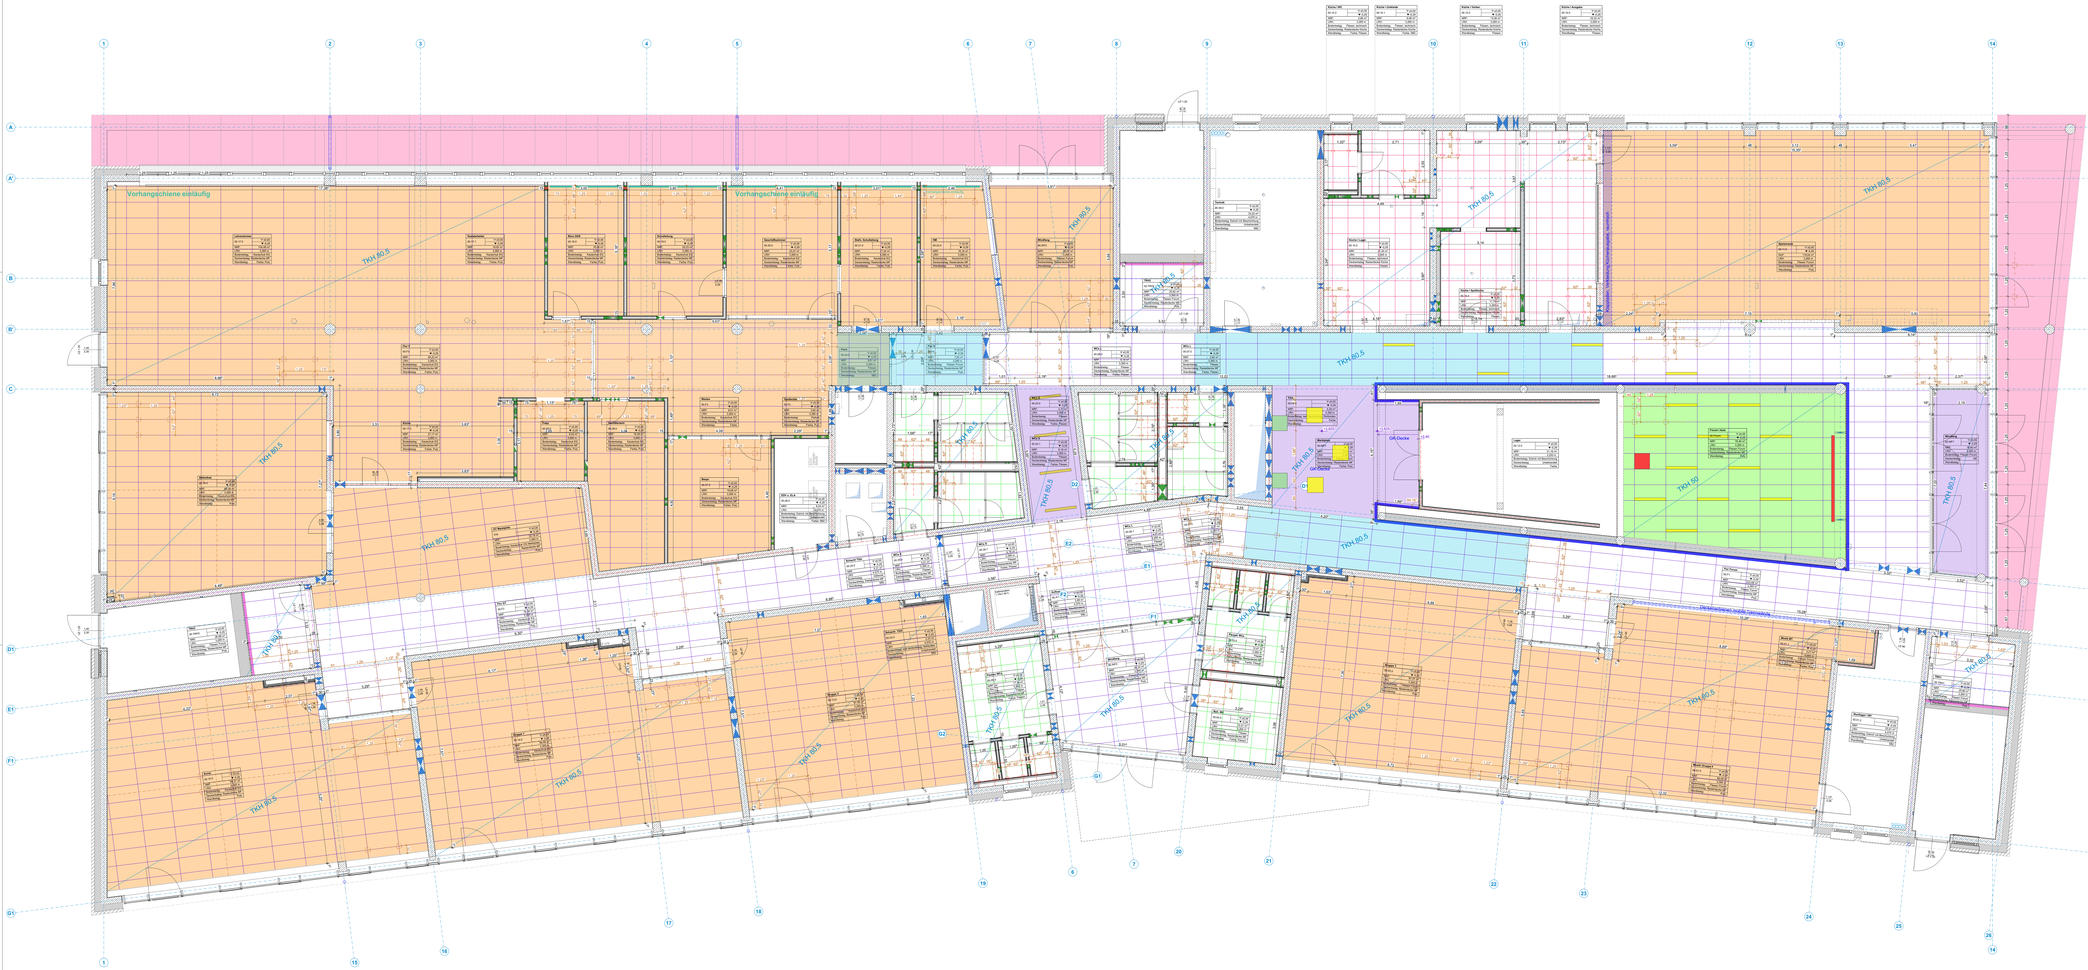

Vorhangschiene einläufig
Vorhangschiene einläufig
TKH 80.5
TKH 90
Glas-Decke
Glas-Decke
Glas-Decke