

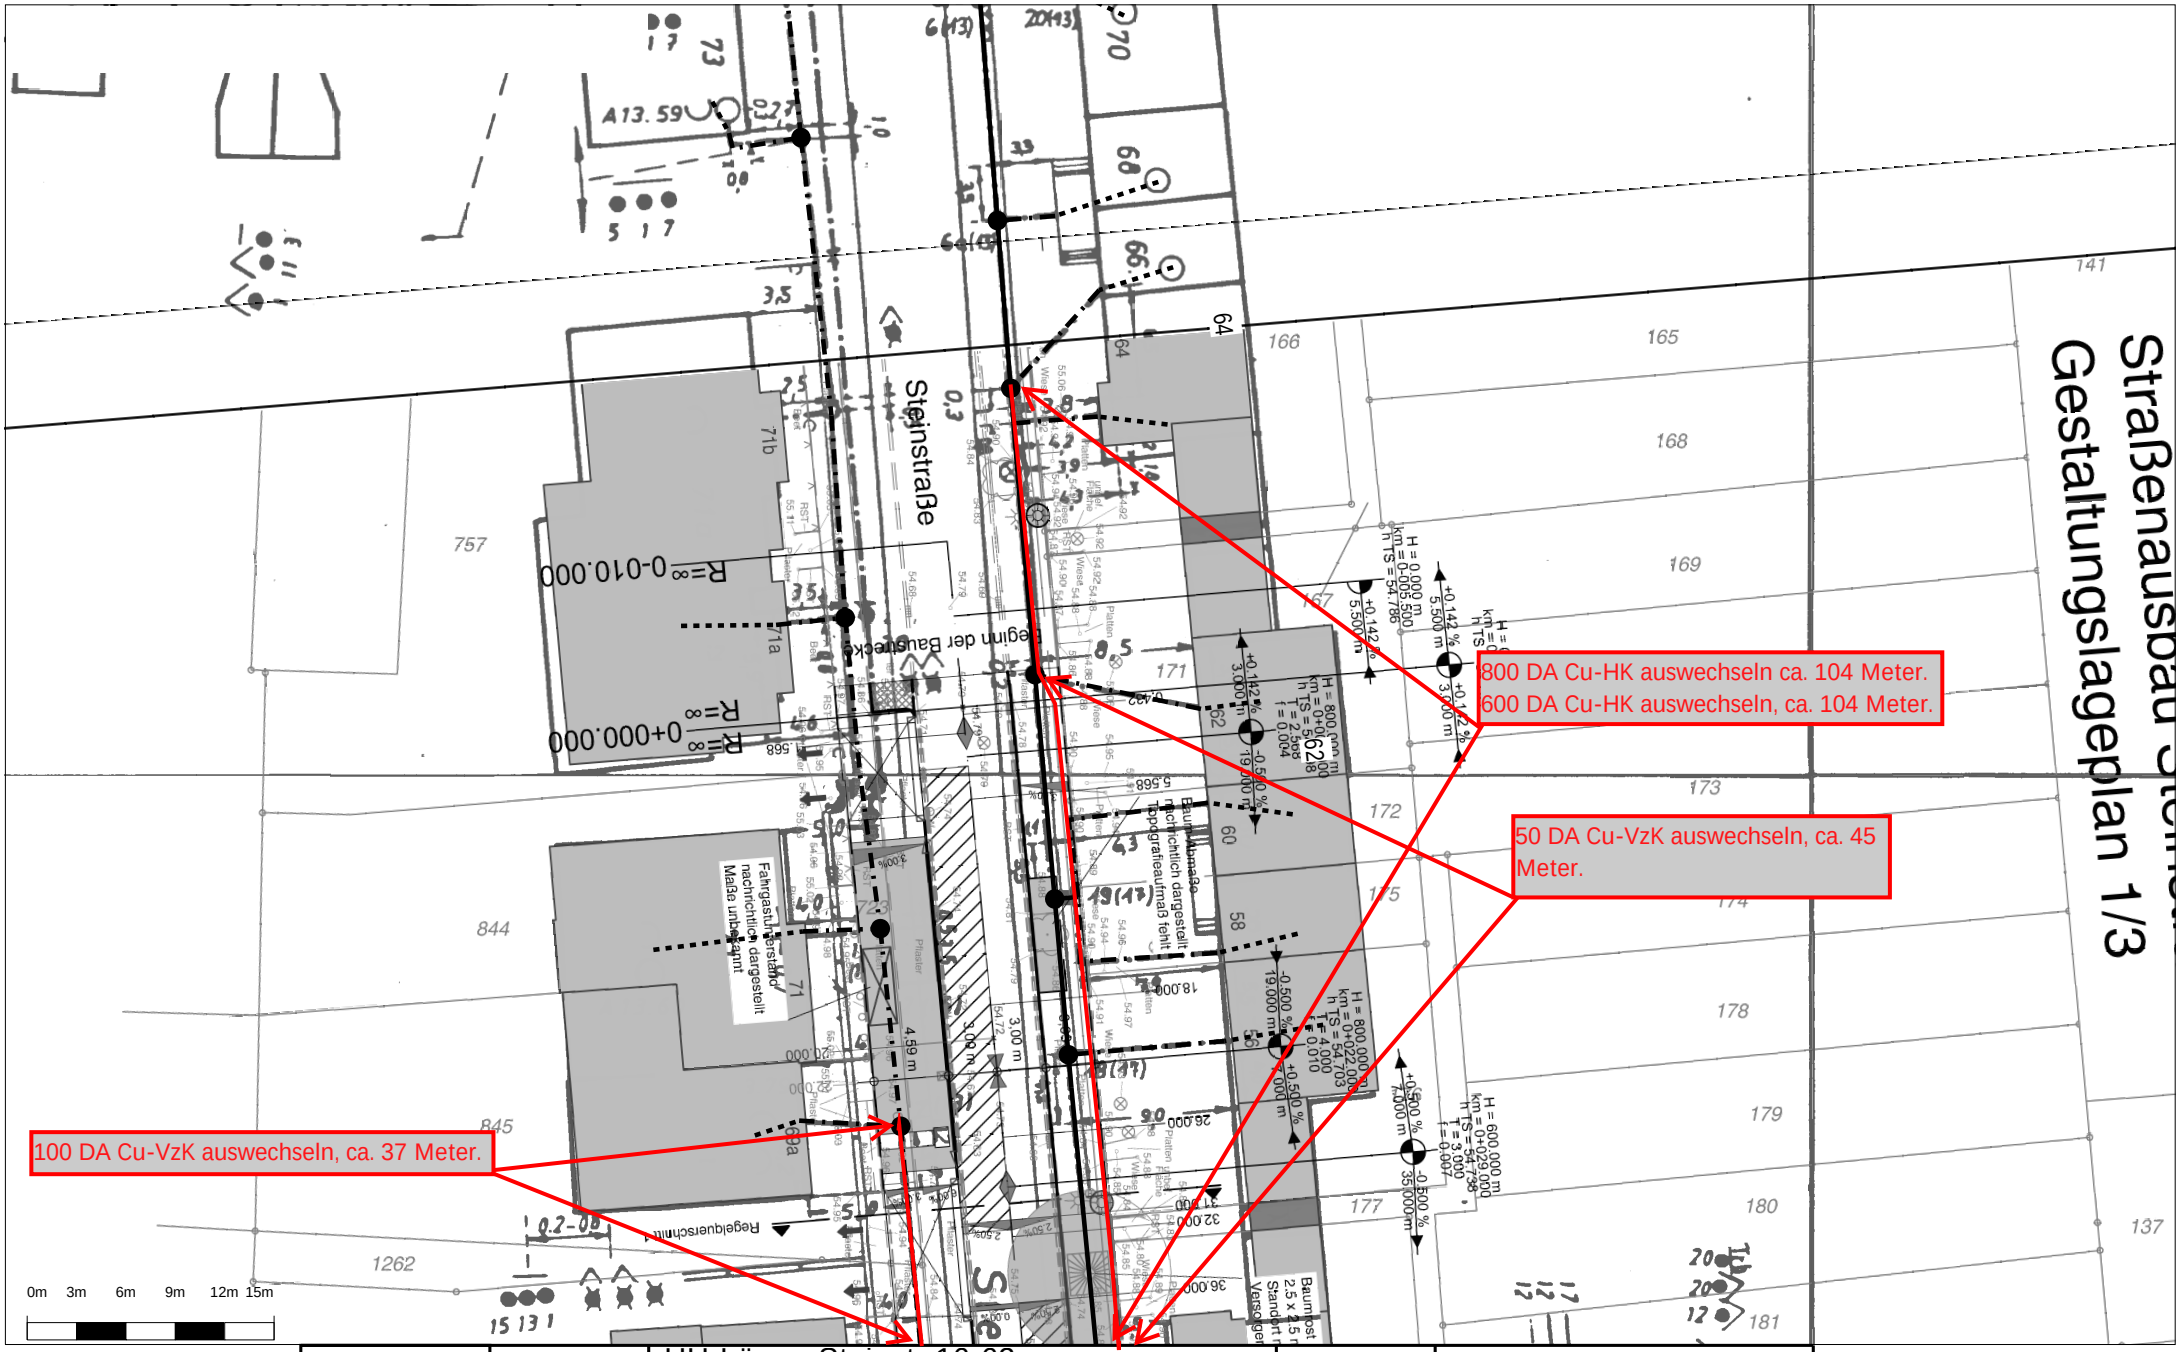



N W E S	AT/Vh-Bez.:	UU-Lünen-Steinstr.16-62 - Straßenumbaumaßnahme	SM-Nr.:		
	Planner:	A34639676	Maßstab:	1:459	
	Datum:	16.12.2025	Blatt:	1	

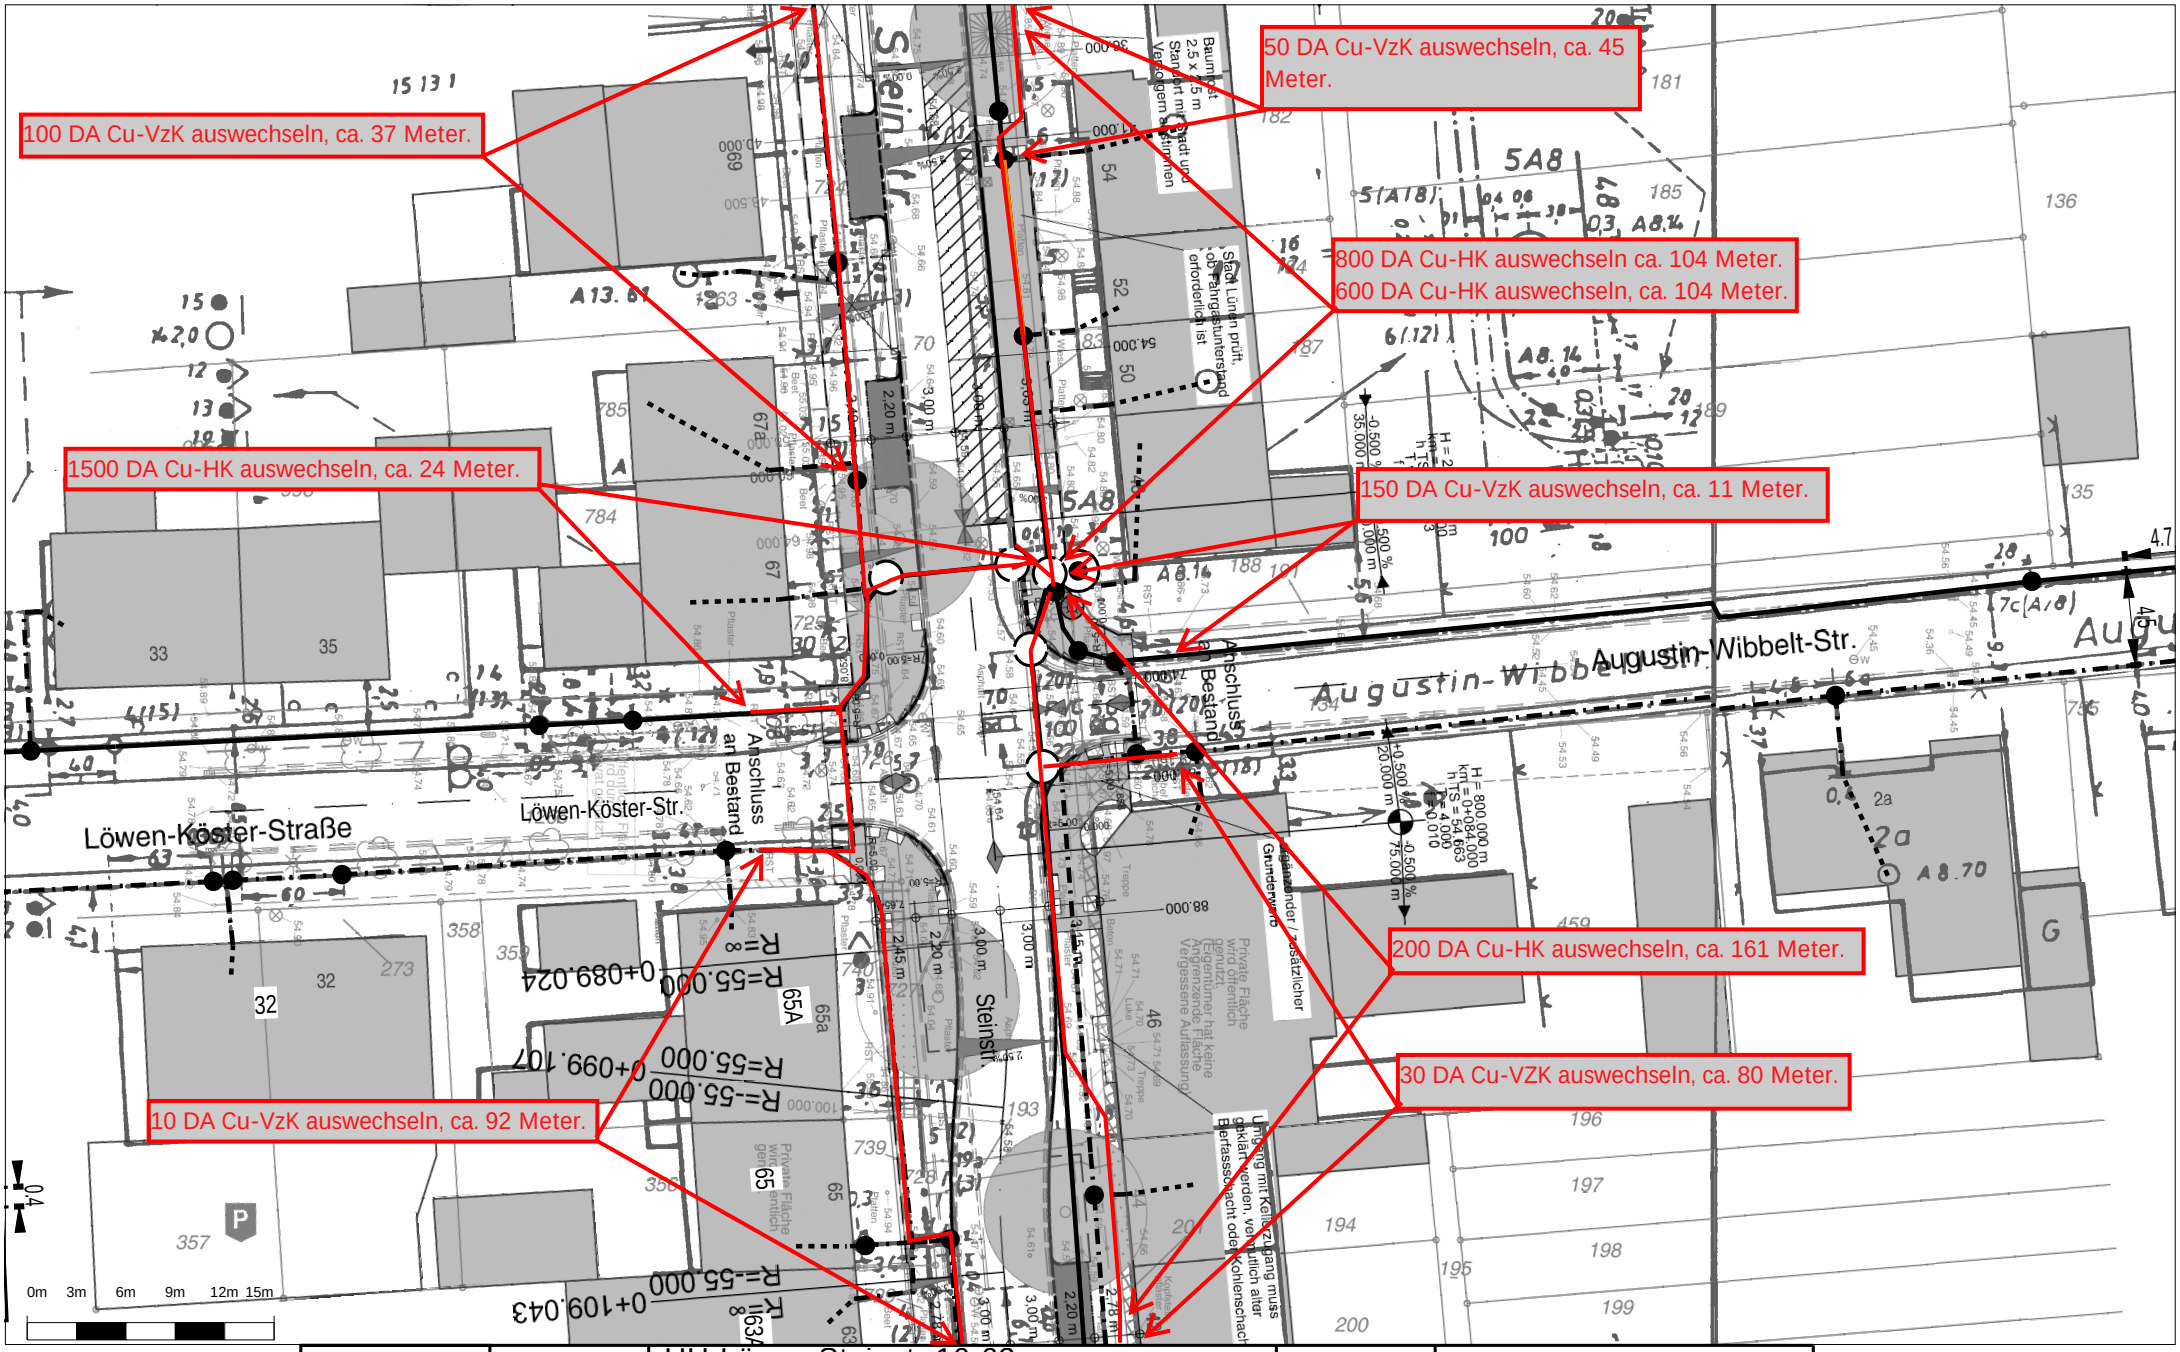


N W E S	AT/Vh-Bez.:	UU-Lünen-Steinstr.16-62 - Straßenumbaumaßnahme	SM-Nr.:		
	Planner:	A34639676	Maßstab:	1:459	
	Datum:	16.12.2025	Blatt:	1	

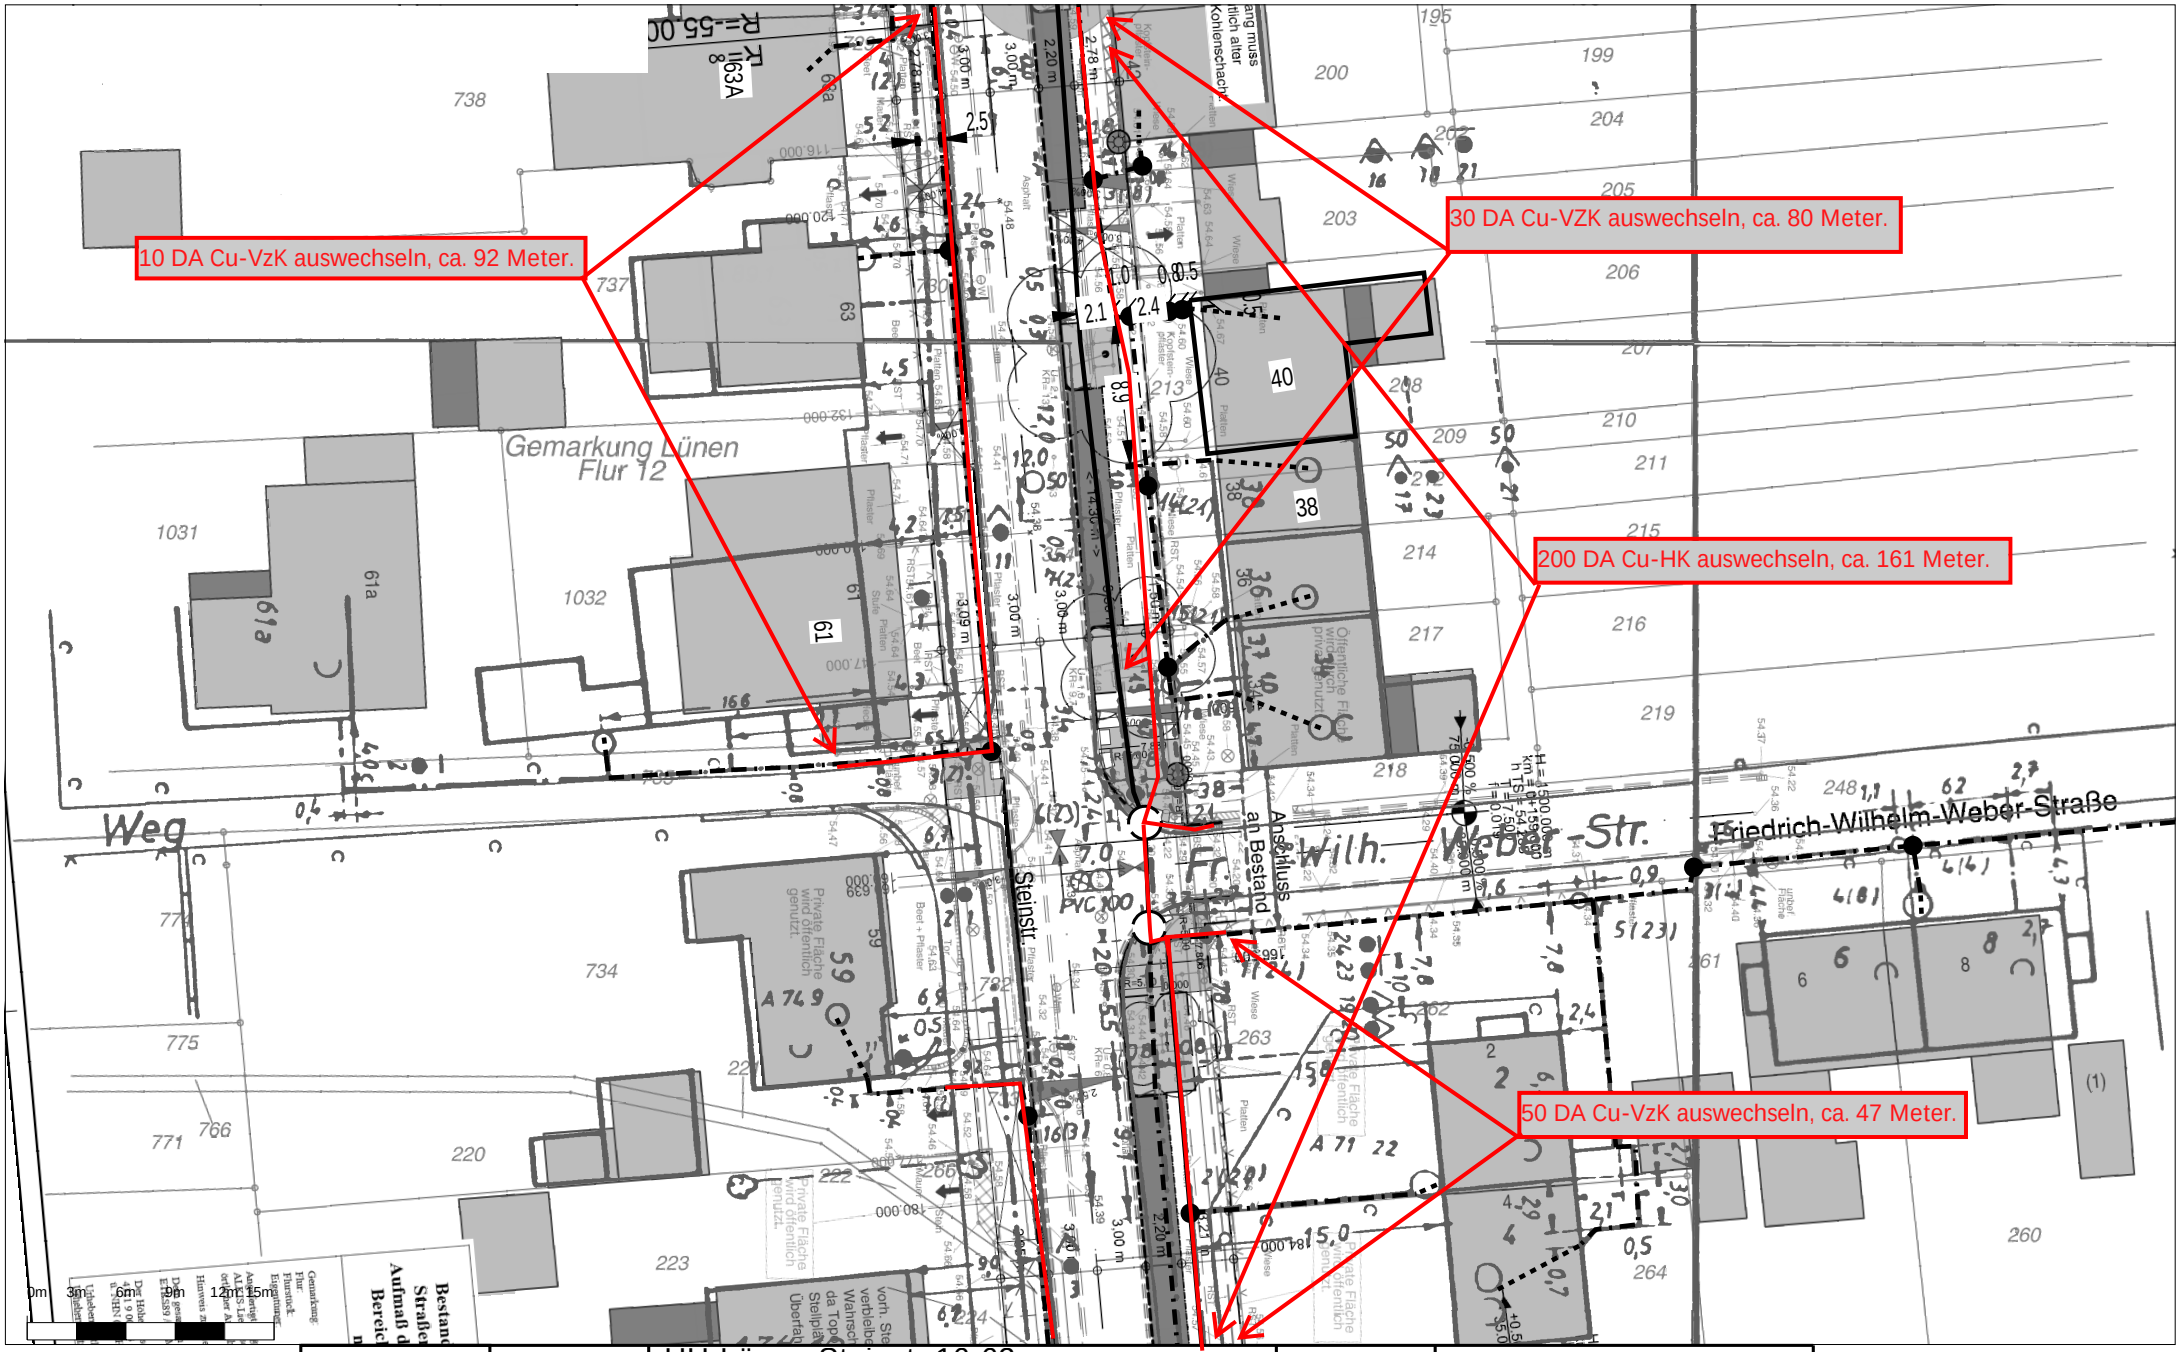

N W E S	AT/Vh-Bez.:	UU-Lünen-Steinstr.16-62 - Straßenumbaumaßnahme	SM-Nr.:		
	Planner:	A34639676	Maßstab:	1:459	
	Datum:	16.12.2025	Blatt:	1	

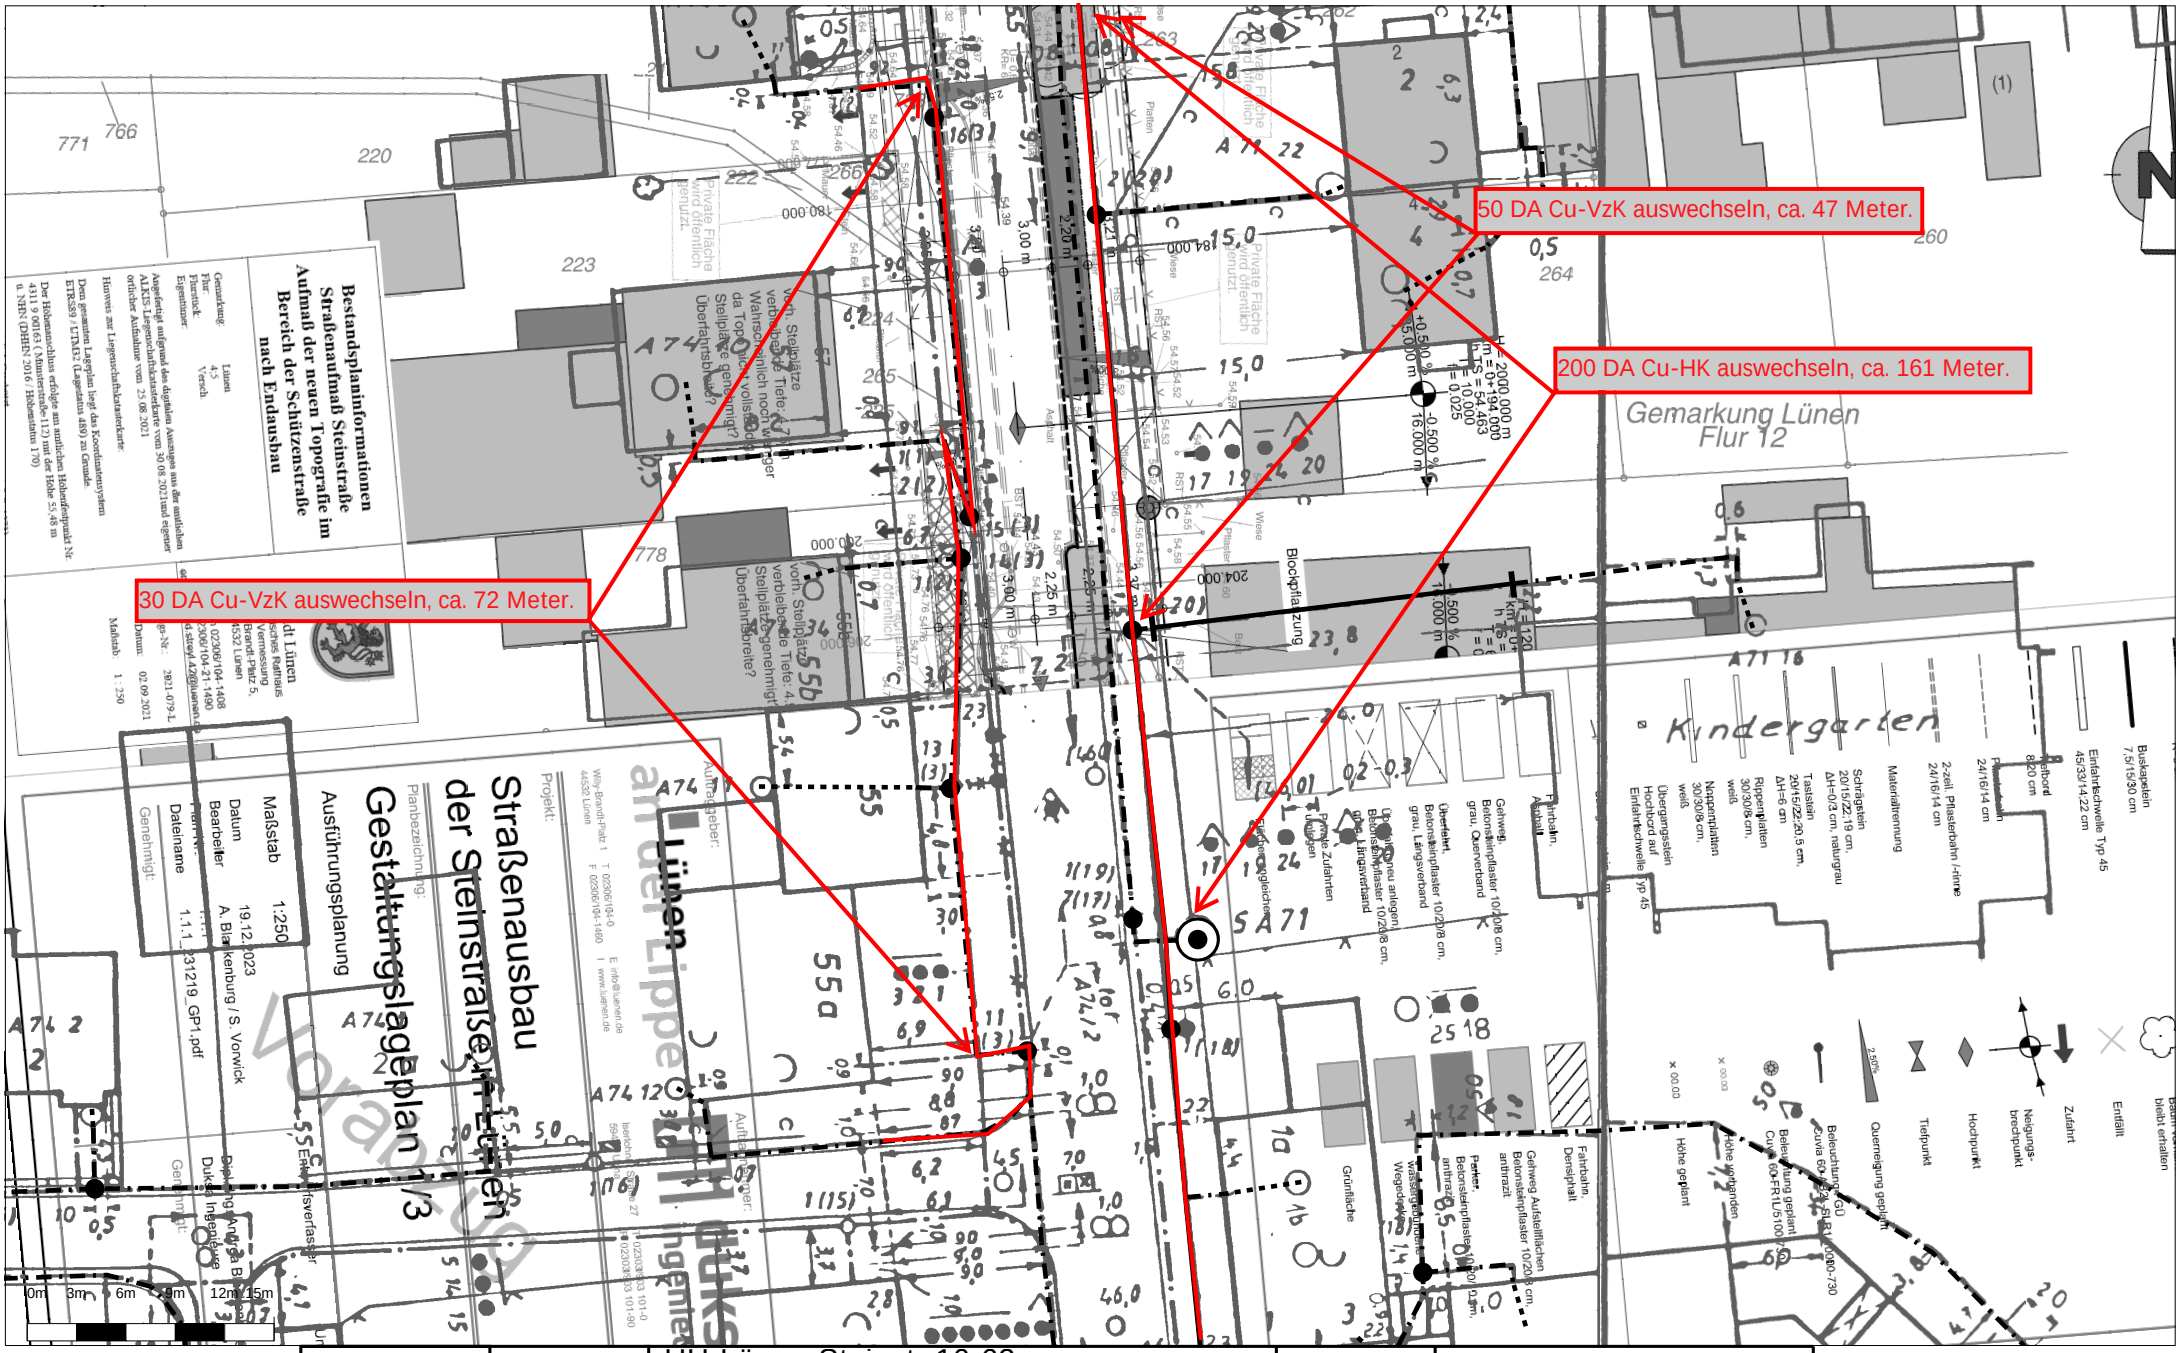

	AT/Vh-Bez.:	UU-Lünen-Steinstr.16-62 - Straßenumbaumaßnahme	SM-Nr.:		
		Planner:	A34639676	Maßstab:	1:459
		Datum:	16.12.2025	Blatt:	1

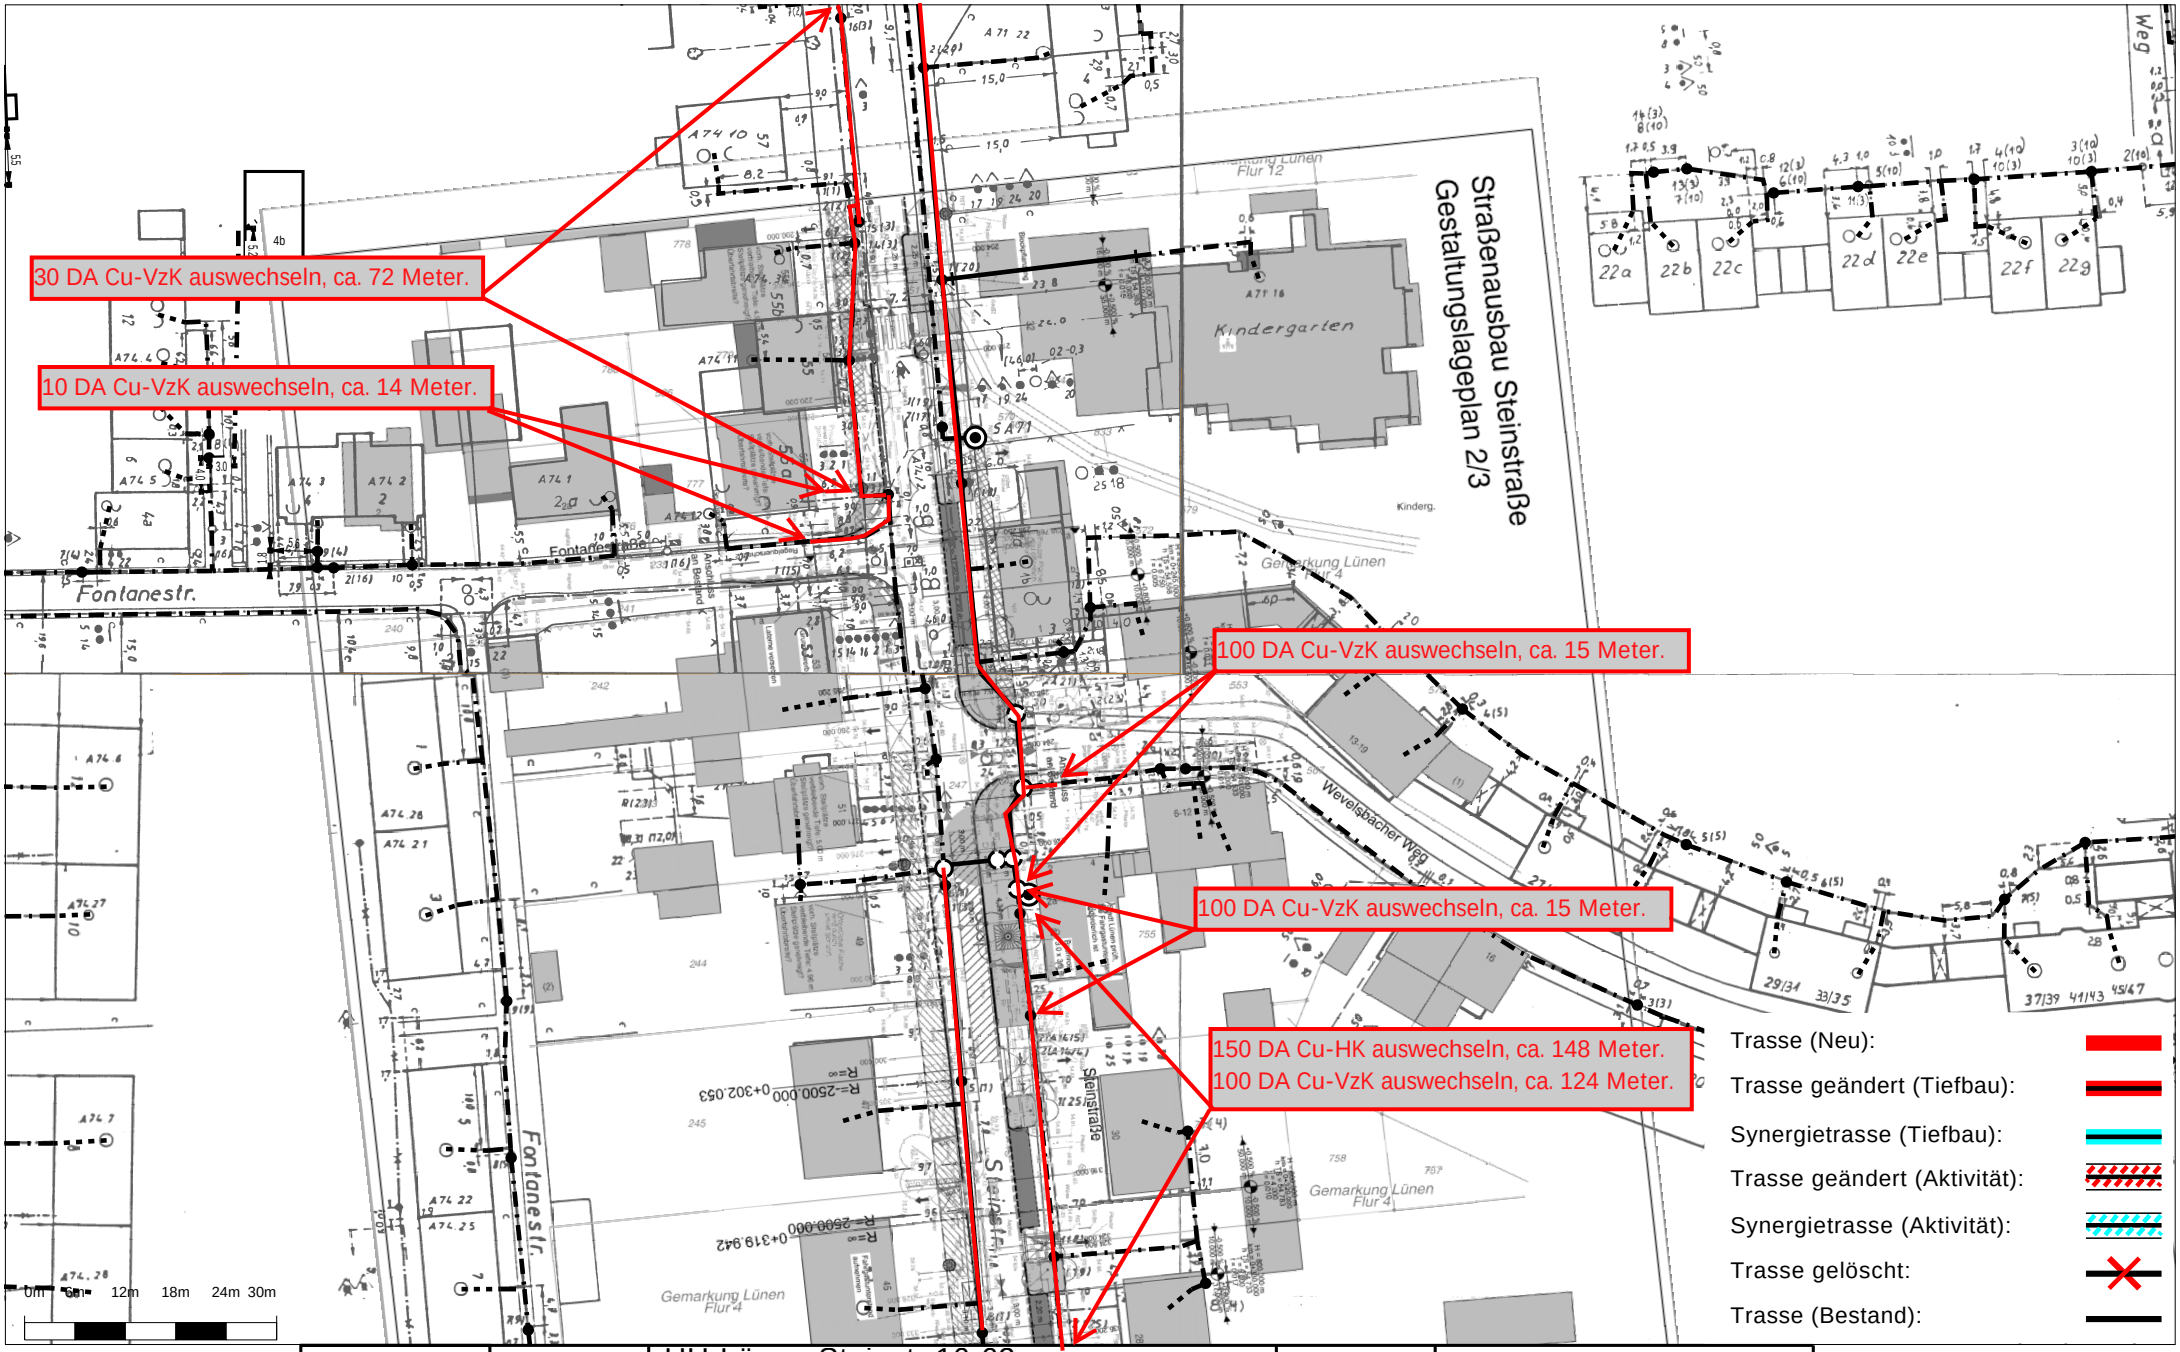

N W E S	AT/Vh-Bez.:	UU-Lünen-Steinstr.16-62 - Straßenumbaumaßnahme	SM-Nr.:		
	Planner:	A34639676	Maßstab:	1:900	
	Datum:	16.12.2025	Blatt:	1	



	AT/Vh-Bez.:	UU-Lünen-Steinstr.16-62 - Straßenumbaumaßnahme	SM-Nr.:		
		Planner:	A34639676	Maßstab:	1:900
		Datum:	16.12.2025	Blatt:	1



	AT/Vh-Bez.:	UU-Lünen-Steinstr.16-62 - Straßenumbaumaßnahme	SM-Nr.:		
			Planner:	A34639676	Maßstab: 1:800
			Datum:	18.12.2025	Blatt: 1



N W E S	AT/Vh-Bez.:	UU-Lünen-Steinstr.16-62 - Straßenumbaumaßnahme	SM-Nr.:		
	Planner:	A34639676	Maßstab:	1:800	
	Datum:	18.12.2025	Blatt:	1	