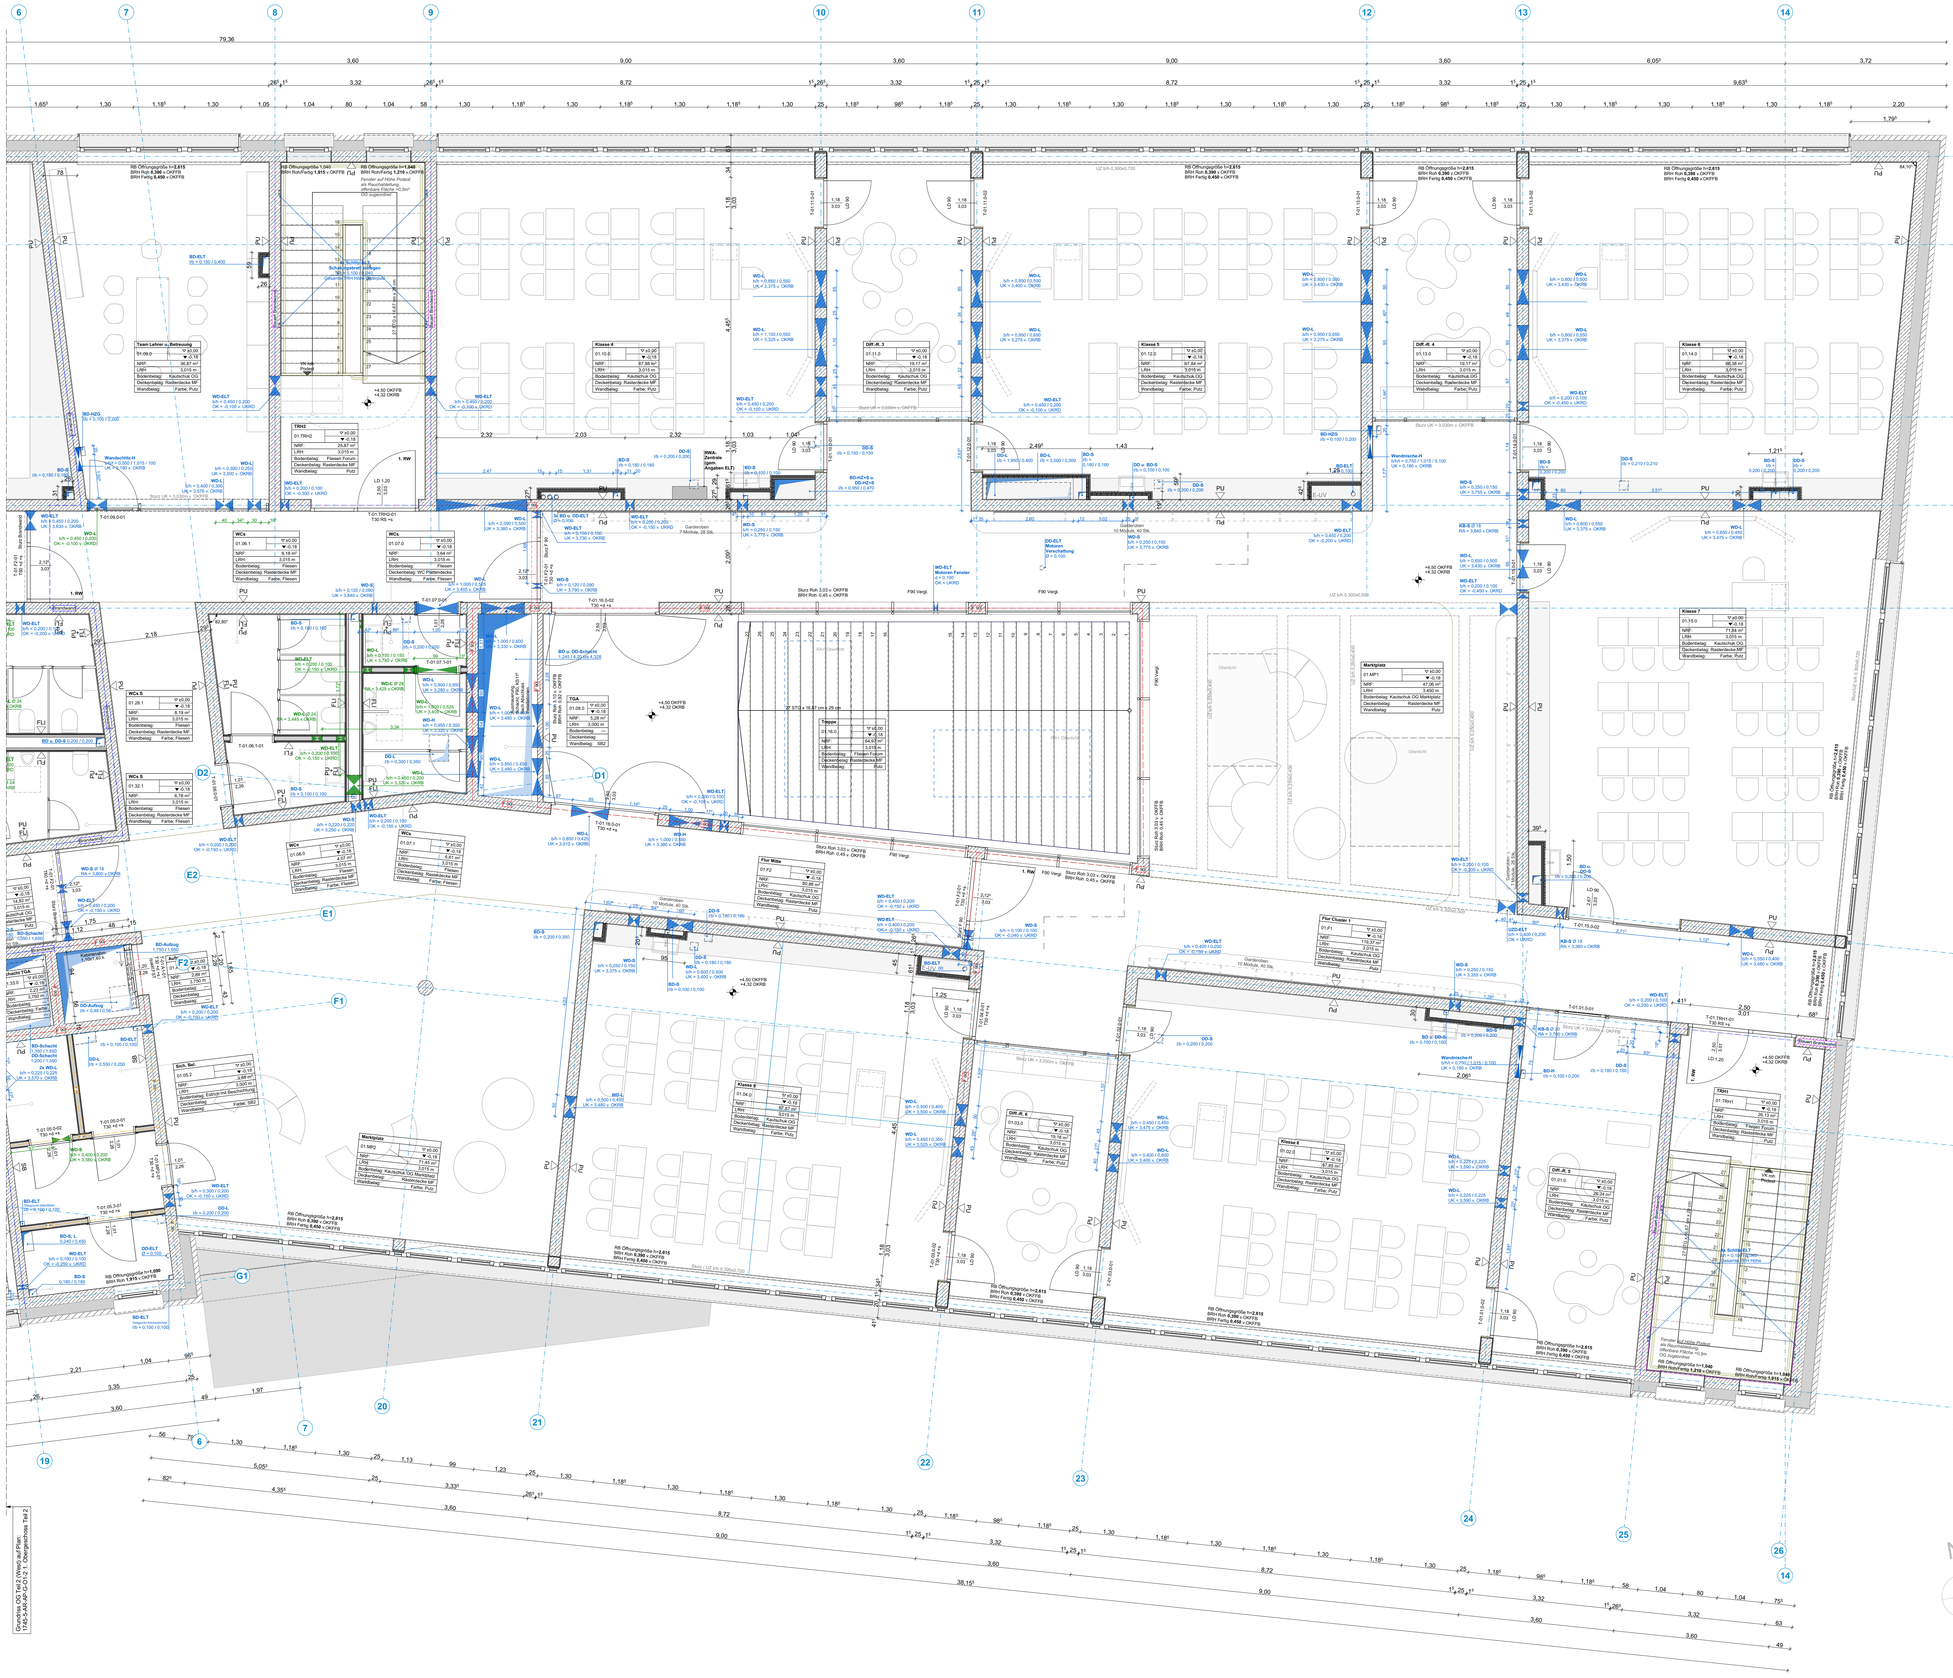


Legende

Stahlbeton	OK Oberkante
Mauerwerk	UK Unterkante
Unbewehrter Beton	VK Vorderkante
Betonfertigteil	VKR Vorderkante roh
Vorsatzschale Klinker	VKF Vorderkante fertig
Leichtbeton	UZ Unterzug
Leichte Trennwand	BR Brüstungshöhe
Holzbauteil	OKFFB OK Fertigfußboden
Dämmstoffe weich	OKRFB OK Rohboden
Dämmstoffe hart	UKFD UK Fertigdecke
Metalle	UKRD UK Rohdecke

WS/WA Wandschlitz/-aussparung	NA Notausgang
WD Wanddurchbruch	BA Bodenablauf
DD Deckendurchbruch	DA Dachablauf
BD Bodendurchbruch	RR Regenrohr
KB Kernbohrung Boden | Decke	LD Lichter Durchgang
Bauteil oberhalb/hinter Schnittebene	RW Rettungsweg
Bauteil verdeckt	RS + s Rauchschutz u. Selbstschließend
	d + s Dicht- u. Selbstschließend

PU	Putz
SB	Sichtbeton
FLI	Fliesen
PU + FLI	Putz + Fliesen

Alle Maße und Angaben sind vor der Ausführung und Fertigung verantwortlich zu prüfen.
Dieser Plan gilt nur in Verbindung mit den weiteren Architektenausführungsplänen sowie den Statik- und Haustechnikplänen. Unstimmigkeiten, auch bezüglich der vorhandenen Vorgaben der Baustelle, sind umgehend mit den Architekten zu klären.
Es gilt jeweils der Plan mit dem höheren Index.
Eine Weitergabe dieser Zeichnung, ihres Inhalts, oder Vervielfältigung, gleich mit welchem Verfahren, ist ohne die schriftliche Zustimmung der Architekten unzulässig.
Höhenangaben aller Aussparungen beziehen sich auf OKRFB.
Angaben der Türöffnungen als Rohbreite sowie Rohhöhe von OKFFB.

Plannummer: 1745-5-AR-AP-G-O1-1-08- fn

Projektnummer | Leistungsphase | Planart/Gewerk | Planart | Darstellung | Ebene/Bloc | Planausschnitt | Planindex AR | Planindex

Ausführungsplanung



Projekt
Neubau einer Grundschule
Leoschule Lünen
Bismarckstraße 1
44532 Lünen

Bauherr
ZGL
Stadtbetrieb Zentrale Gebäudebewirtschaftung Lünen
Willy-Brandt-Platz 5
44532 Lünen
Tel. 02306 I 104-0

Architekt

Planinhalt
1. Obergeschoss Teil 1

Maßstab	Einheit	Blattformat	Ausgabedatum
1:50	**m/cm**	**1189/841**	**19.03.2026**

Unterschrift / Datum
Anlage zum LV -
Nur zur Angebotskalkulation

Bauherr | Architekt