Legende


Stahlbeton	
Mauerwerk	
Unbewehrter Beton	
Betonfertigteil	
Vorsatzschale Klinker	
Leichtbeton	
Leichte Trennwand	
Holzbauteil	
Dämmstoffe weich	
Dämmstoffe hart	
Metalle	

OK	Oberkante
UK	Unterkante
VK	Vorderkante
VKR	Vorderkante roh
VKF	Vorderkante fertig
UZ	Unterzug
BR	Brüstungshöhe
OKFFB	OK Fertigfußboden
OKRFB	OK Rohboden
UKFD	UK Fertigdecke
UKRD	UK Rohdecke


WS/WA	Wandschlitz/-aussparung	
WD	Wanddurchbruch	
DD	Deckendurchbruch	
BD	Bodendurchbruch	
KB	Kernbohrung Boden | Decke	
	Bauteil oberhalb/hinter Schnittebene	
	Bauteil verdeckt	

NA	Notausgang
BA	Bodenablauf
DA	Dachablauf
RR	Regenrohr
LD	Lichter Durchgang
RW	Rettungsweg
RS + s	Rauchschutz u. Selbstschließend
d + s	Dicht- u. Selbstschließend

PU	Putz
SB	Sichtbeton
FLI	Fliesen
PU + FLI	Putz + Fliesen

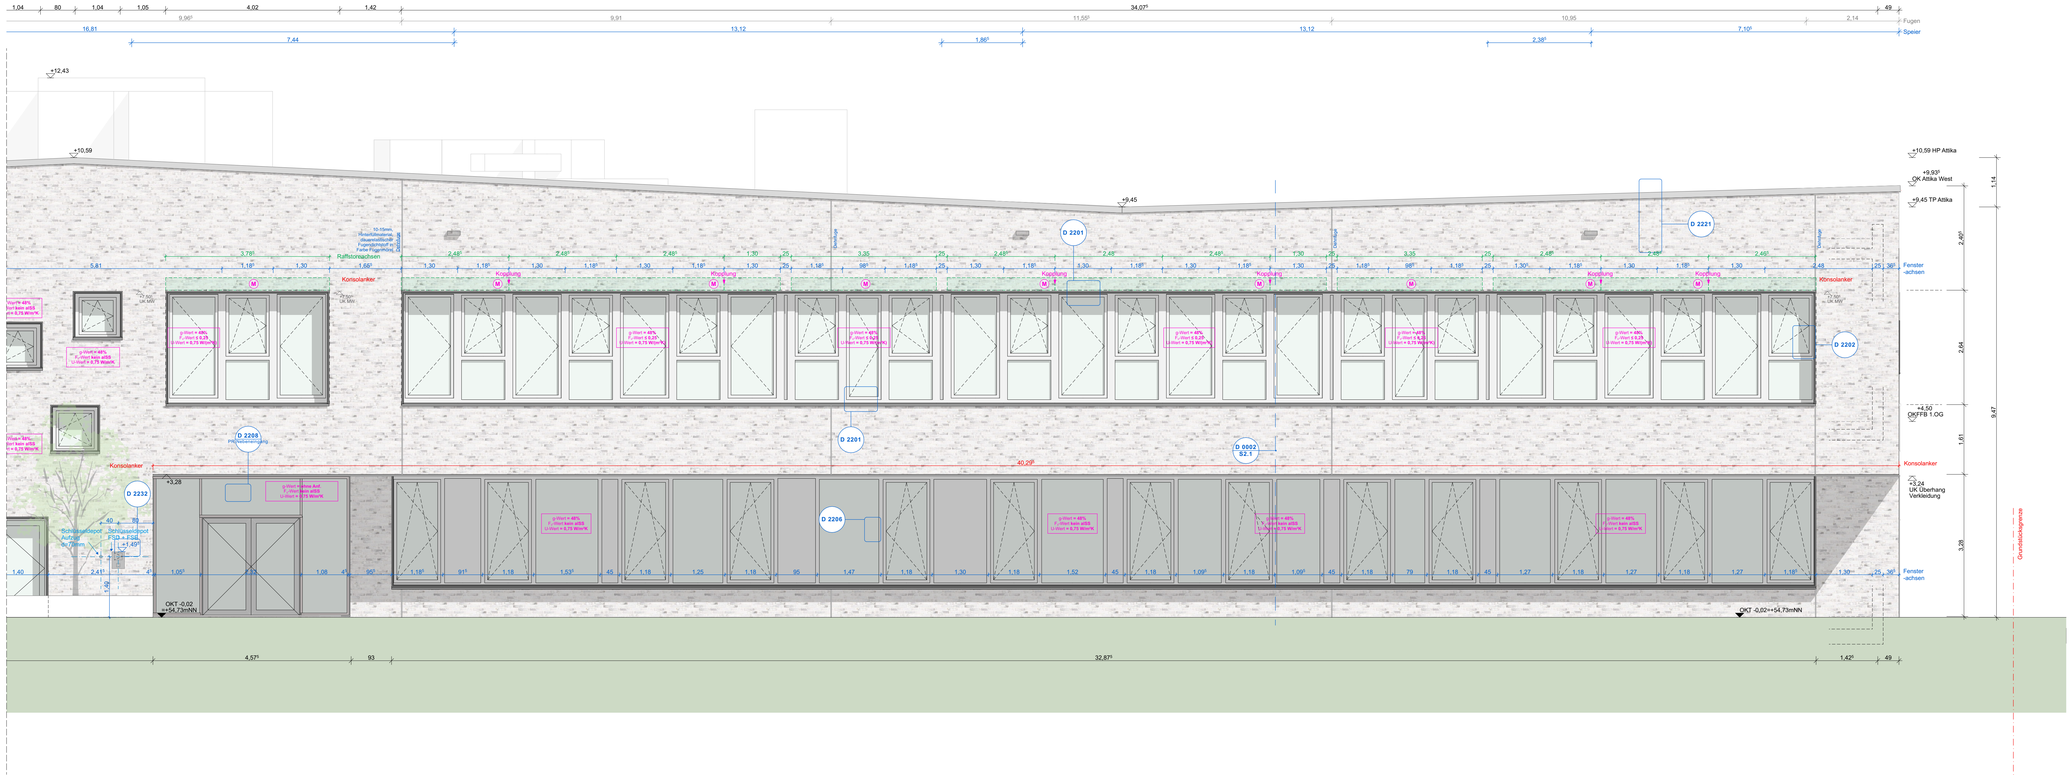

Ans. Nord Teil 1

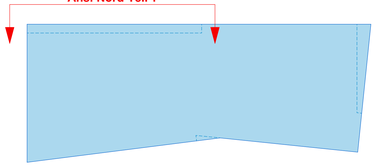

Alle Maße und Angaben sind vor der Ausführung und Fertigung verantwortlich zu prüfen.
Dieser Plan gilt nur in Verbindung mit den weiteren Architektenausführungsplänen sowie den Statik- und Haustechnikplänen. Unstimmigkeiten, auch bezüglich der vorhandenen Vorgaben der Baustelle, sind umgehend mit den Architekten zu klären.
Es gilt jeweils der Plan mit dem höheren Index.
Eine Weitergabe dieser Zeichnung, ihres Inhalts, oder Vervielfältigung, gleich mit welchem Verfahren, ist ohne die schriftliche Zustimmung der Architekten unzulässig.
Höhenangaben aller Aussparungen beziehen sich auf OKRFB.
Angaben der Türöffnungen als Rohbreite sowie Rohhöhe von OKFFB.

Plannummer: 1745-5-AR-AP-A-NO-1-06-1

Projektnummer | Leistungsphase | Planer/Gewerk | Parcel | Darstellung | Ebene/Bau | Planausschnitt | Planindex AR | Planindex TA

Ausführungsplanung



Projekt
Neubau einer Grundschule
Leoschule Lünen
Bismarckstraße 1
44532 Lünen

Bauherr
ZGL
Stadtbetrieb Zentrale Gebäudebewirtschaftung Lünen
Willy-Brandt-Platz 5
44532 Lünen
Tel. 02306 I 104-0

Architekt

Planinhalt
Ansicht Nord Teil 1

Maßstab	Einheit	Blattformat	Ausgabedatum
1:50	**m/cm**	**1189/841**	**19.03.2026**

Unterschrift / Datum
Anlage zum LV -
Nur zur Angebotskalkulation

Bauherr | Architekt