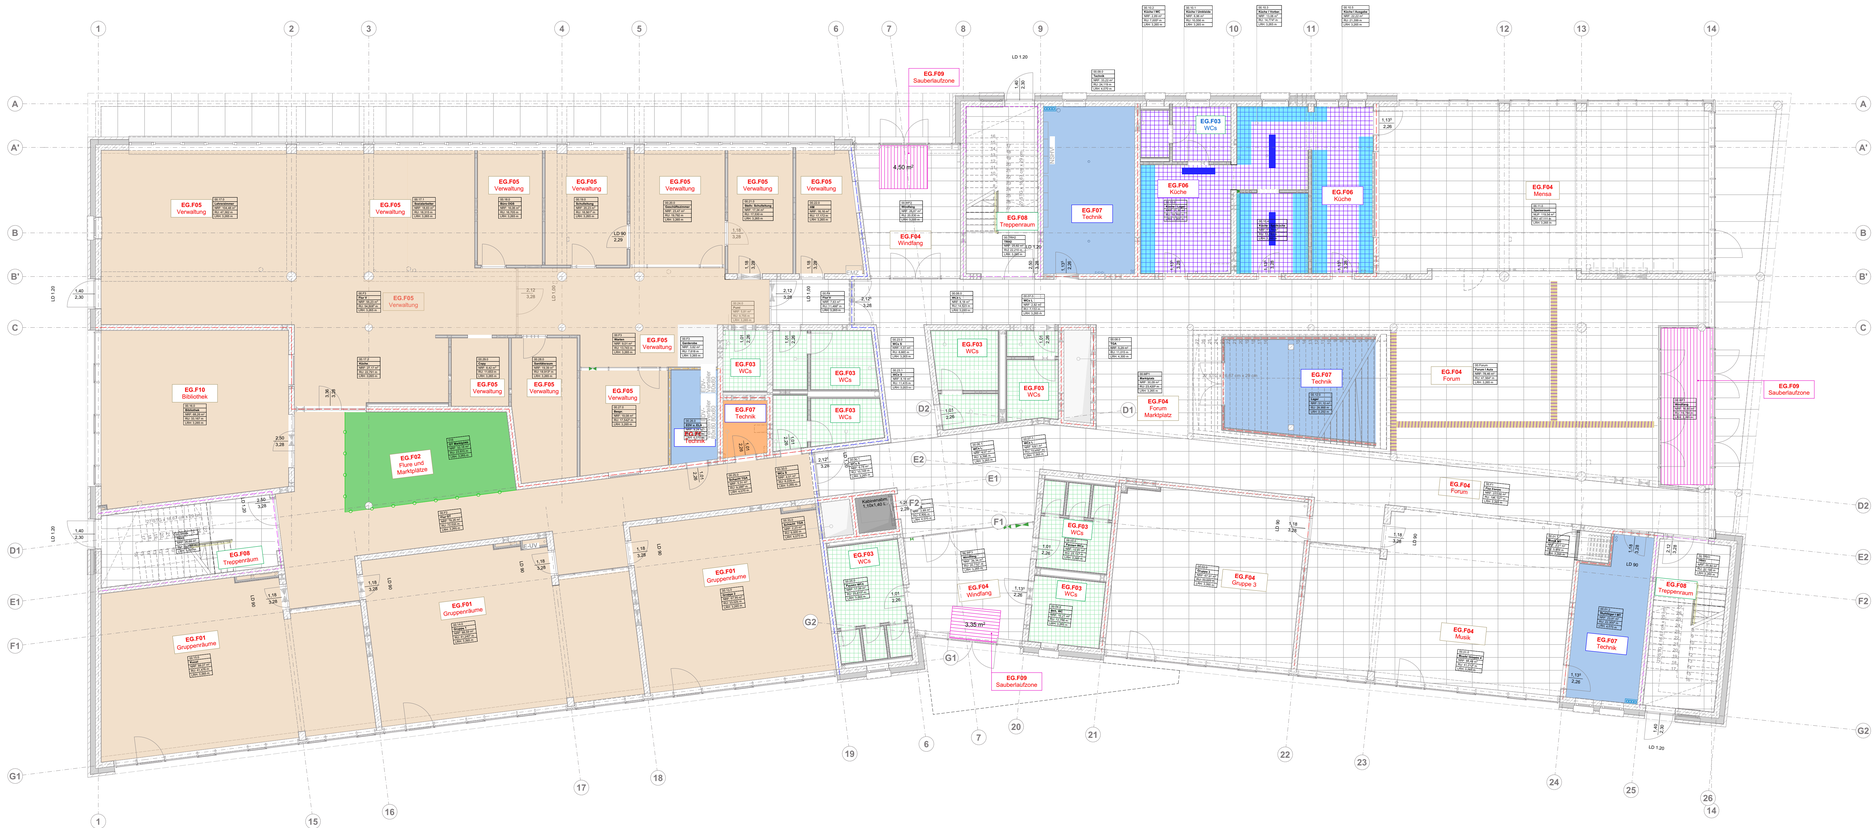


Legende

Aufbauhöhen:
EG: 28cm v.OKRB - OKFFB
OG: 18cm vOKRD - OKFFB

Fußbodeaufbauten gem.
Positionsplan **PP-B-E0/E1-0 Bodenaufbauten** (hier)
und Detailplan **Detail 3101**

Fugen und Verlegerichtung gem.
Positionsplan **PP-B-E0/E1-0 Fugen u. Verlegerichtung**
und Detailplan **Detail 3102 u. 3103**

Notwendige Scheinfugen sind nicht Bestandteil des Plans, sondern durch den AN gem. geltenen Normen sowie unter Berücksichtigung der FBH zu erstellen.
Ein Abweichen von angegebenen Fugen ist mit dem Architekten abzustimmen.

EG/OG.FXX Raum — Bodenaufbautyp, Schichten gem. Detail 3101

- Feinsteinzeugfliese ca. 10mm, R10B; Abrieb:Gruppe 4-5 stark frequentiert, Kalibrierung: für geringe Fugen; Farbspiel V2-V3 (natürlich, nicht unruhig); Charakter: Kalkstein/Muschelkalkoptik mit feinen Aderungen; Format 60x120cm
- Kautschuk EG, ca. 2mm, R9
- Kautschuk 1.OG, ca. 2mm, R9
- Kautschuk 1.OG Marktplätze, ca. 2mm, R9
- Fliesen, WCs, 10x10cm, R10
- Fliesen, Küche, 10x10cm, R11
- PU beschichtet, R10
- Staubbindender Anstrich (Rohboden)
- Sauberlaufzone, R10
- Gitterrost TGA Schacht, R9
- Ablaufrinne
- Bodenmarkierung gem. BSK
- Gerätesockel
- Taktile Bodenmarkierung gem. DIN 18040-1
- Gitterrost-Boden im Technikschacht

Alle Maße und Angaben sind vor der Ausführung und Fertigung verantwortlich zu prüfen.
Dieser Plan gilt nur in Verbindung mit den weiteren Architektenausführungsplänen sowie den Statik- und Haustechnikplänen. Unstimmigkeiten, auch bezüglich der vorhandenen Vorgaben der Baustelle, sind umgehend mit den Architekten zu klären.
Es gilt jeweils der Plan mit dem höheren Index.
Eine Weitergabe dieser Zeichnung, ihres Inhalts, oder Vervielfältigung, gleich mit welchem Verfahren, ist ohne die schriftliche Zustimmung der Architekten unzulässig.
Höhenangaben aller Aussparungen beziehen sich auf OKRFB.
Angaben der Türöffnungen beziehen sich auf OKFFB des höher liegenden FFB.

Plannummer: 1745-5-AR-PP-B-E0-0-01-f

Projektnummer | Leistungsphase | Planer/Gewerk | Planart | Darstellung | Ebene/Bez. | Planausschnitt | Planstatus AR | Planstatus

Ausführungsplanung



Projekt
Neubau einer Grundschule
Leoschule Lünen
Bismarckstraße 1
44532 Lünen

Bauherr
ZGL
Stadtbetrieb Zentrale Gebäudebewirtschaftung Lünen
Willy-Brandt-Platz 5
44532 Lünen
Tel. 02306 I 104-0

Architekt

Planinhalt
Bodenbeläge EG

Maßstab	Einheit	Blattformat	Ausgabedatum
1:100	**m/cm**	**1200/594**	**24.09.2026**

Unterschrift / Datum
Anlage zum LV -
Nur zur Angebotskalkulation

Bauherr | Architekt