




Ausschnitt Lageplan
M 1:500

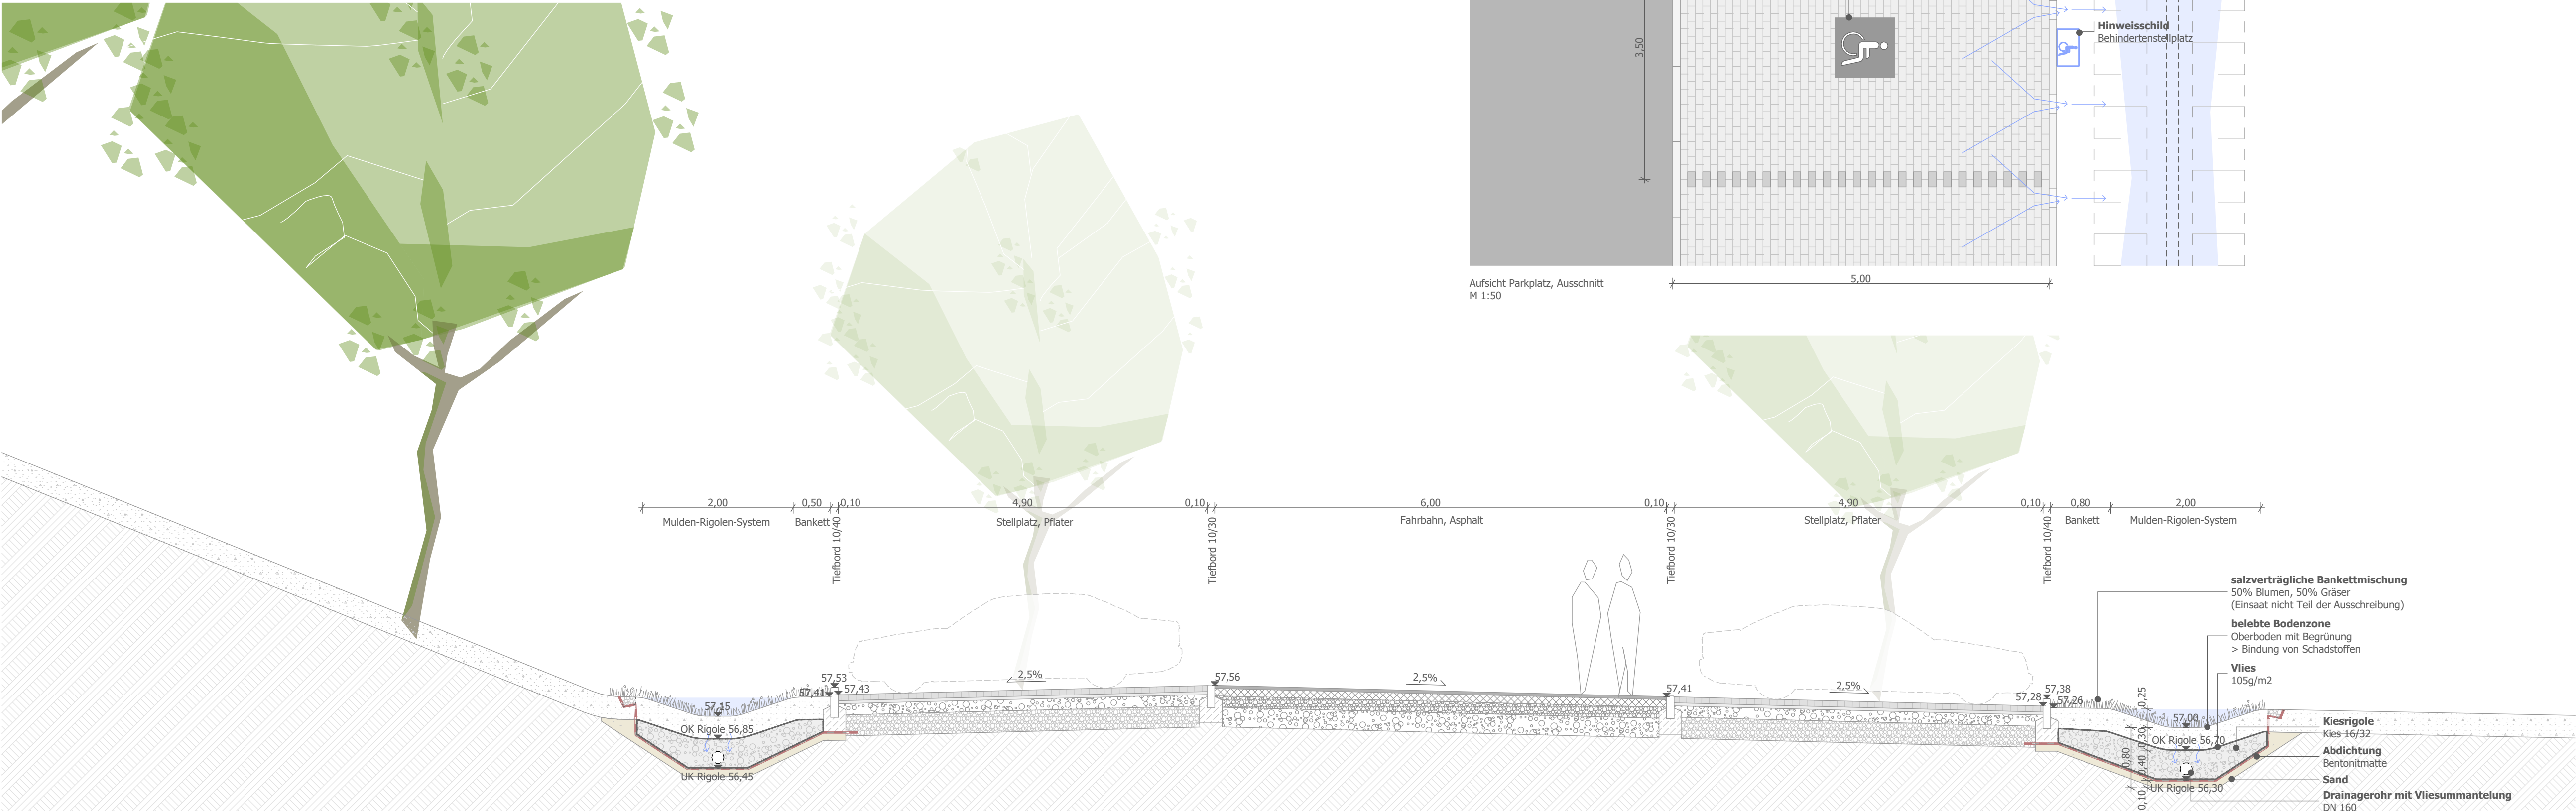


Parkplatz
Querschnitt A-A
M 1:50

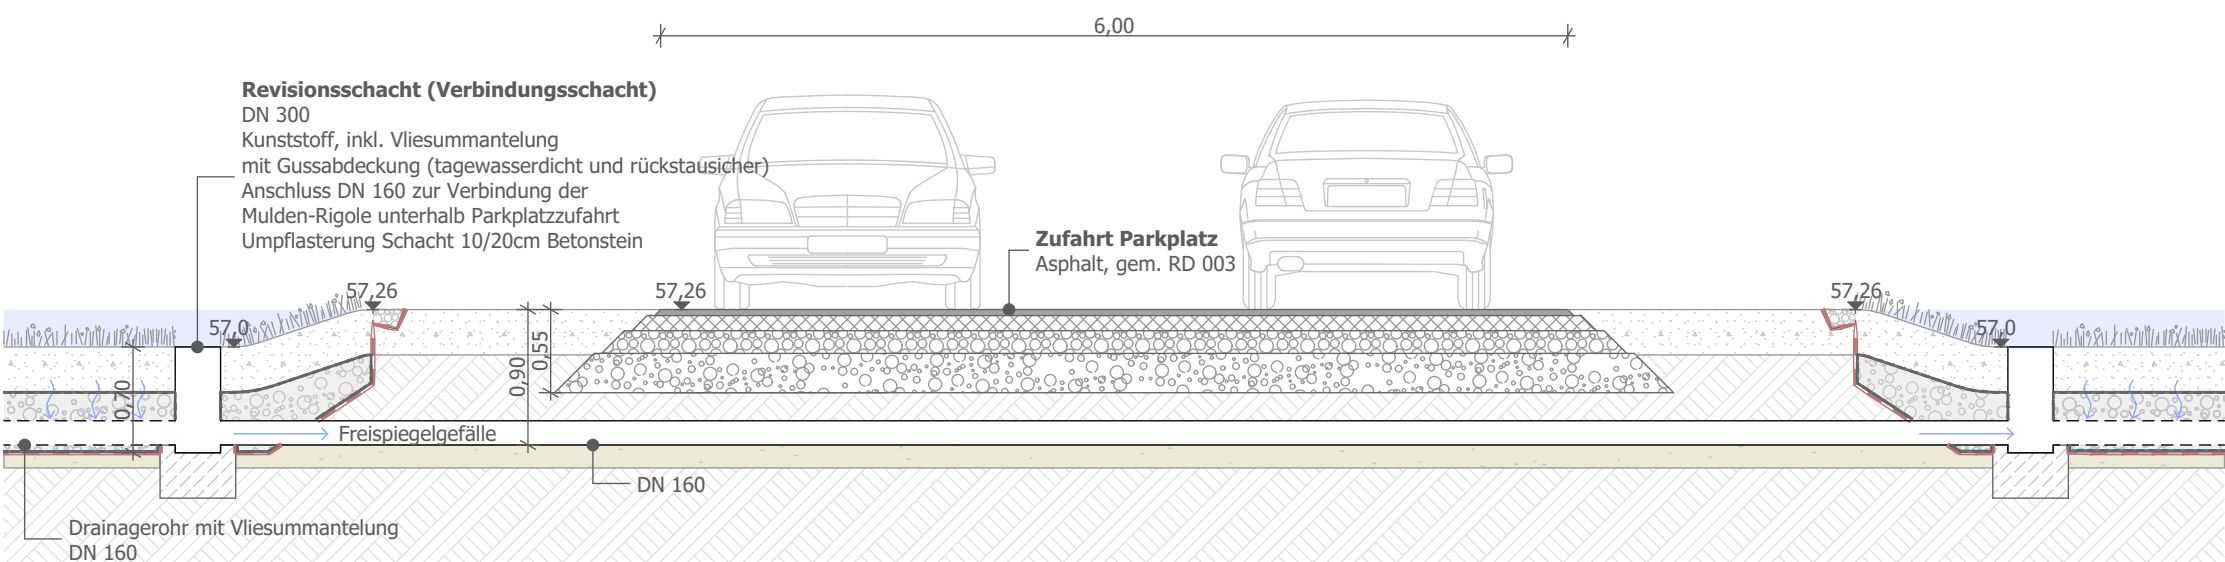


Detail Dränageschacht (Verbindungsschacht)
Längsschnitt D-D
M 1:50

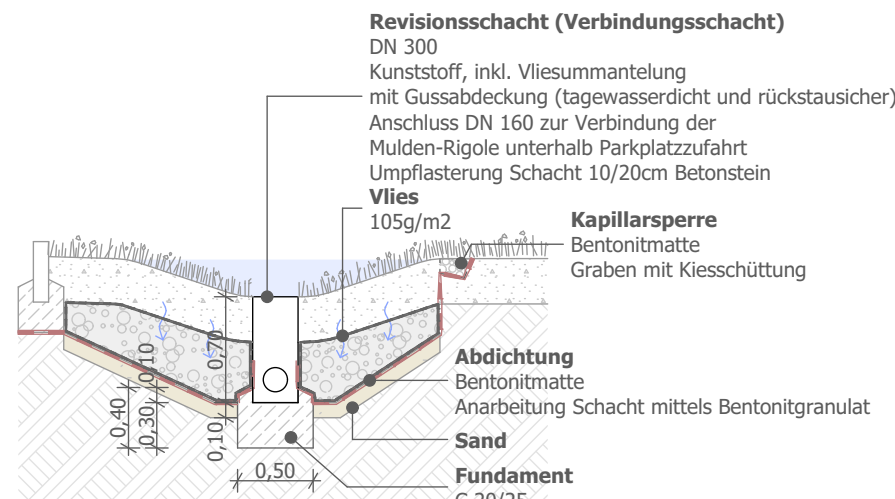


Detail Revisionschacht
Querschnitt B-B
M 1:50

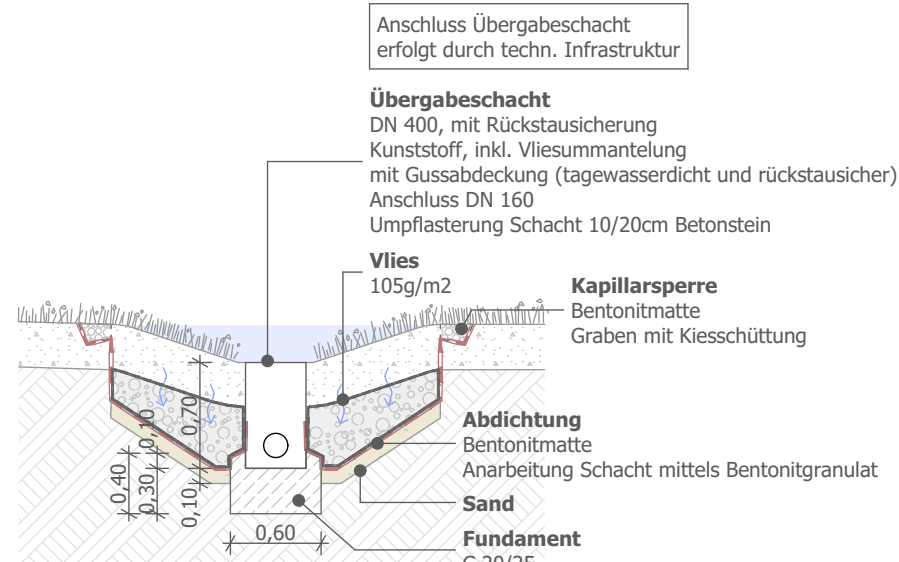

Detail Übergabeschacht
Querschnitt C-C
M 1:50

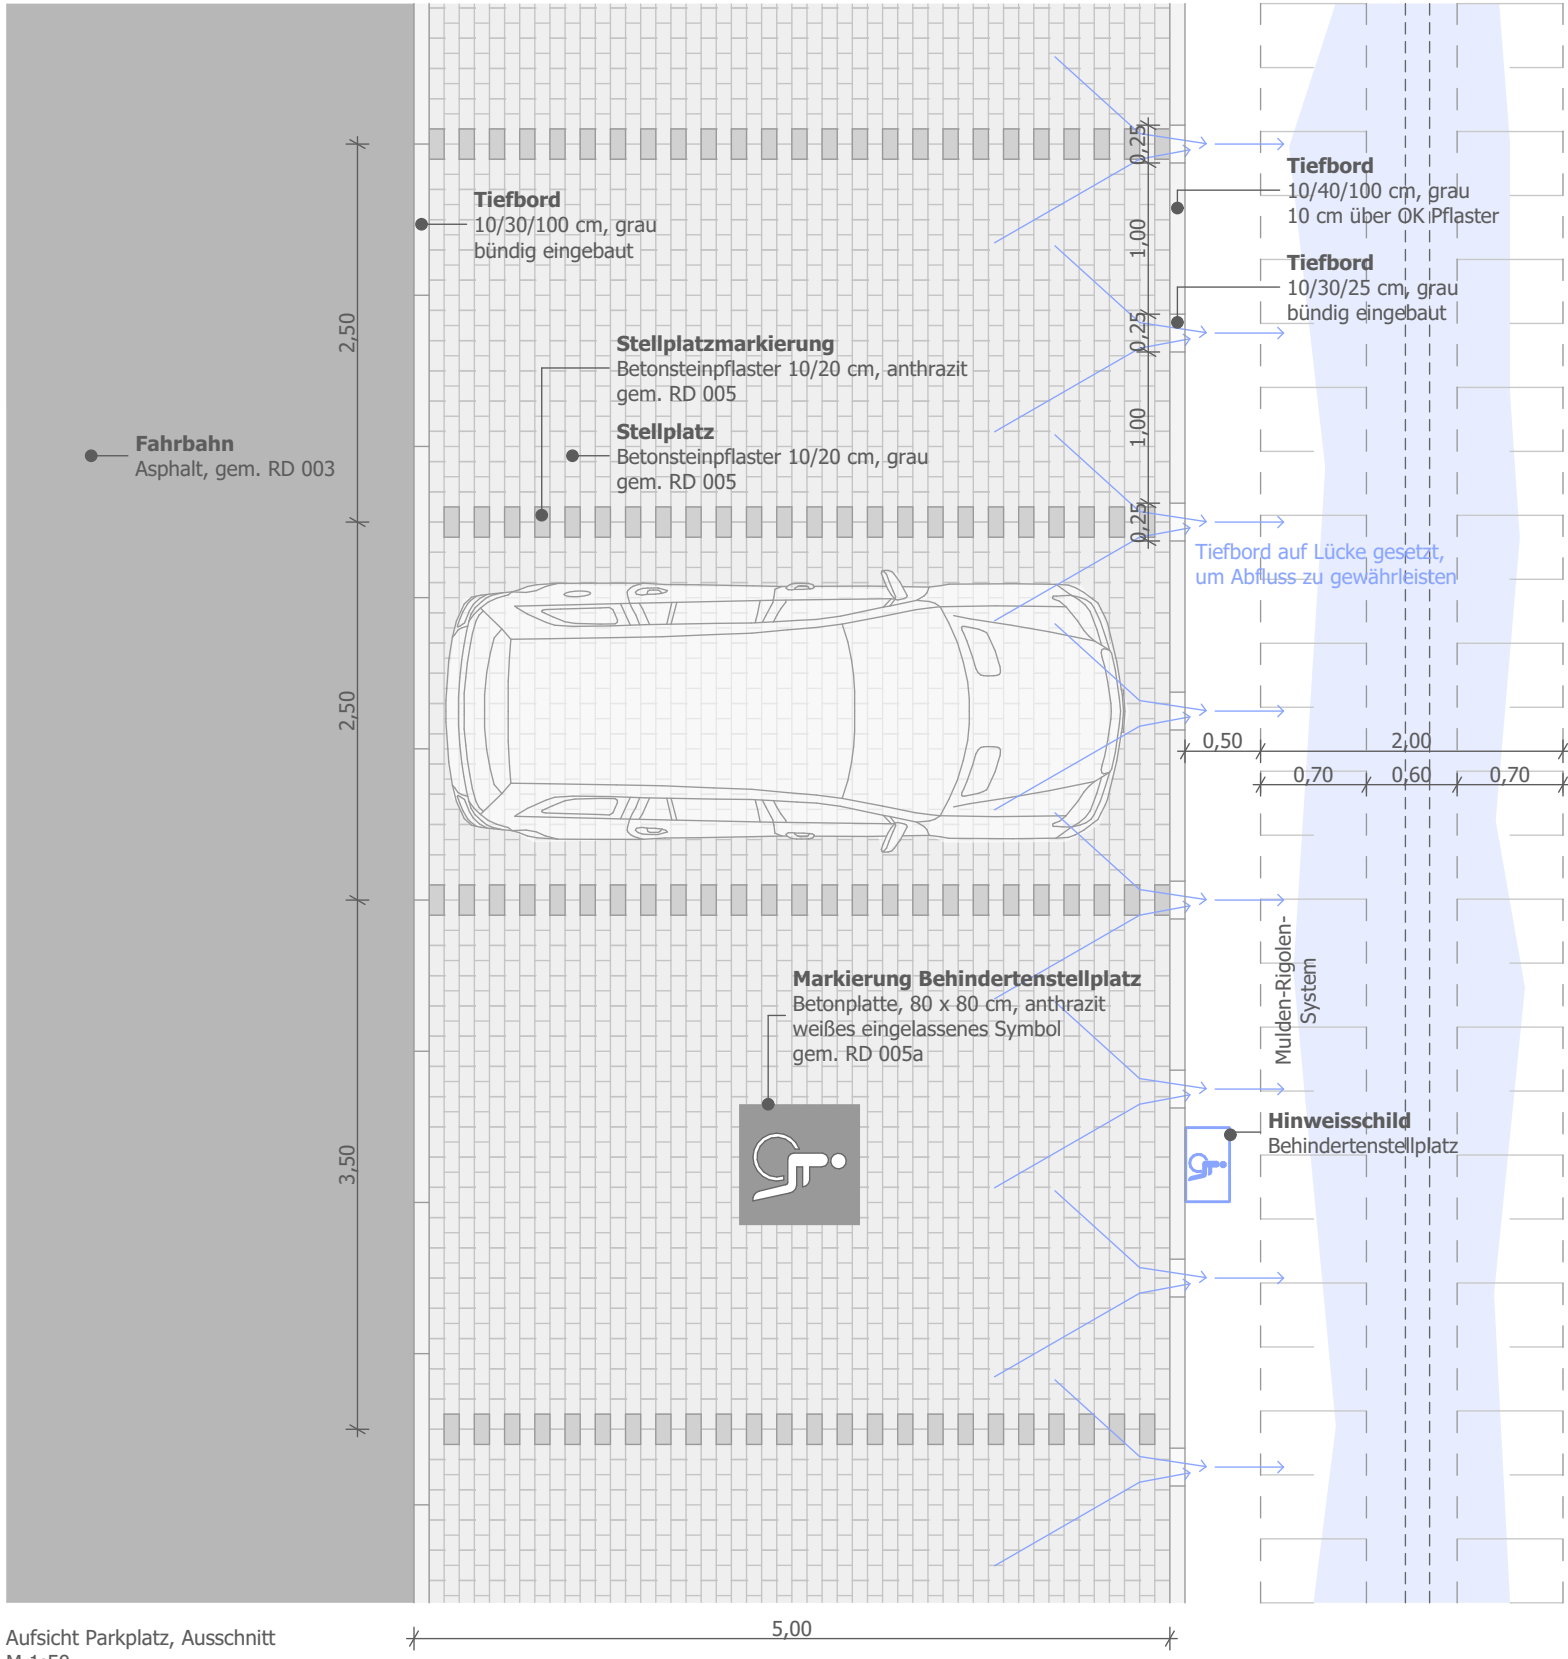

Aufsicht Parkplatz, Ausschnitt
M 1:50

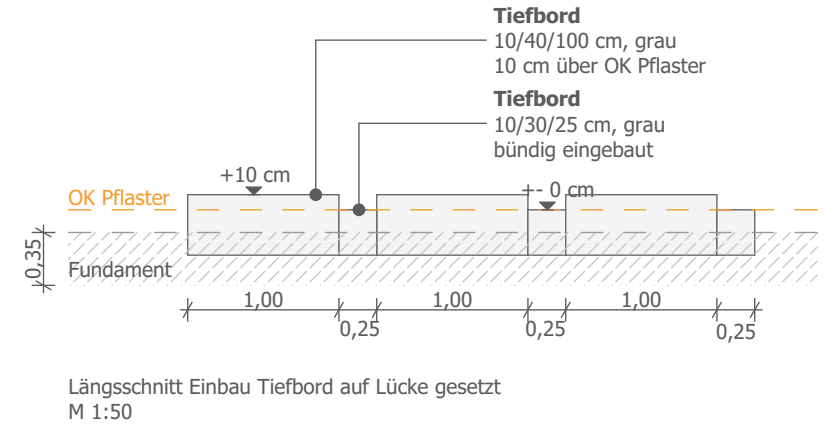

Längsschnitt Einbau Tiefbord auf Lücke gesetzt
M 1:50

		04							
		03							
		02							
		01							
Änderungen/Ergänzungen	Datum	Index	Bauherr	Architekt	Statik	TGA			Verteiler

Bauvorhaben		Zukunftsgarten Bergkamen/Lünen IGA 2027	
Teilvorhaben Lünen Viktoria			
Bauherr/Auftraggeber		Stadt Lünen	
Willy-Brandt-Platz 1		44532 Lünen	
Unterschrift Bauherr/Auftraggeber			
Stand Architektur	Plannr. Architektur		
Planungsstufe	Inhalt		
Ausführungsplanung	Parkplatz		
Planbezeichnung		21-13_02_AP_DE_038_Parkplatz_00	
Bearbeiterin	Blattgröße		
RF, NP	DIN A1		
Datum	Maßstab		
18.03.2026	1:50, 1:500		