



003 ASPHALT
Parkplatz

gem. RStO Bk 1,0

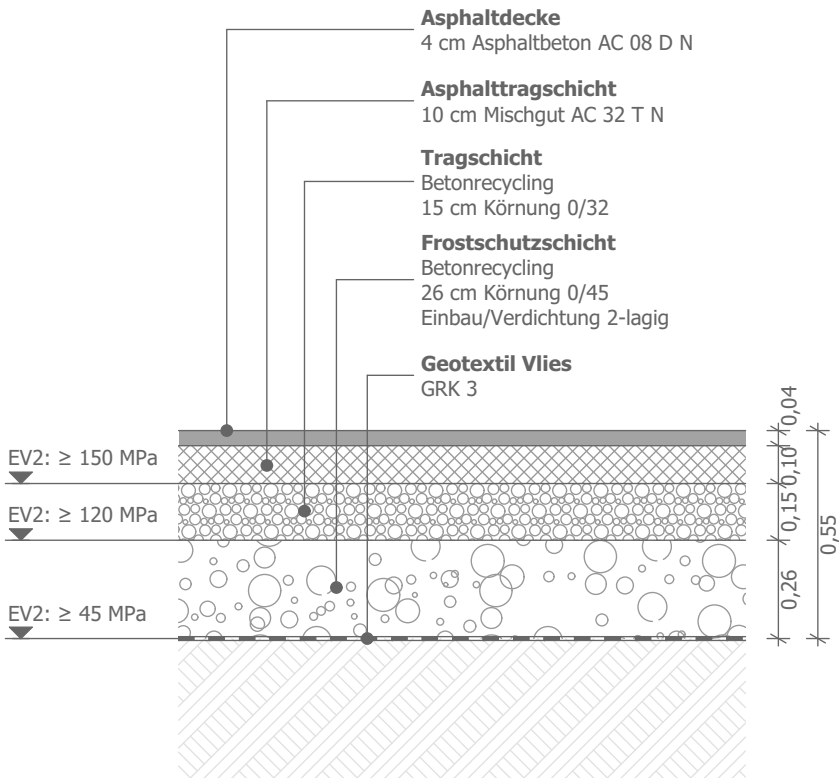


005a MARKIERUNGSSTEIN
Behindertenstellplätze

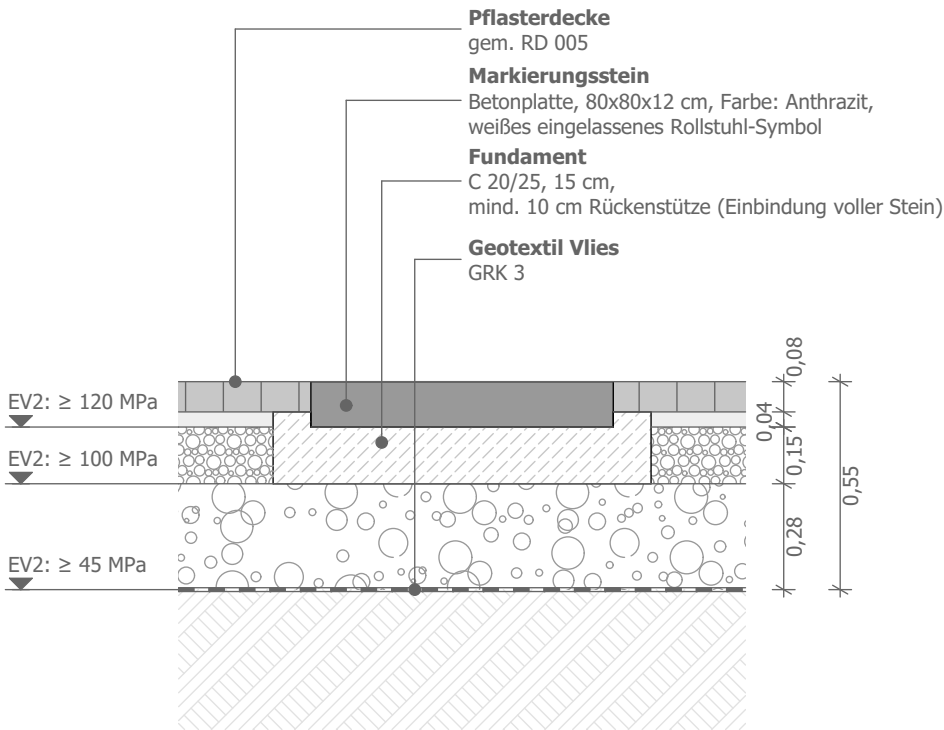

005 PFLASTER
Parkplatz Stellplätze


gem. RStO Bk 0,3

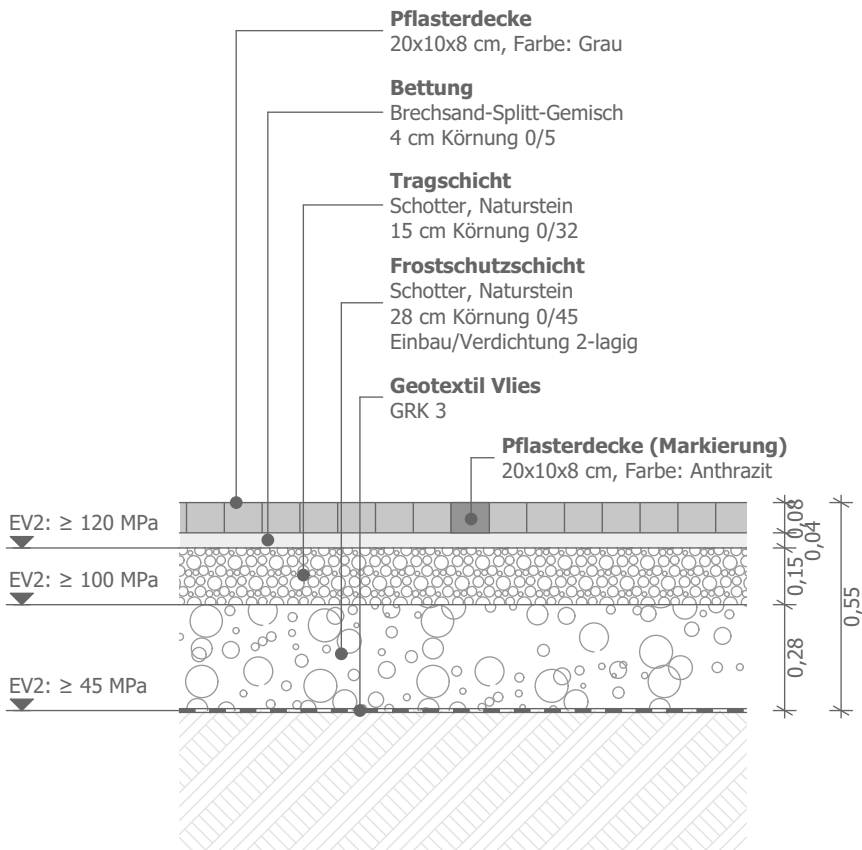

012 SCHOTTERASEN

Ausweichbuchten + Bankett für Feuerwehr

gem. FLL Begrünbare Flächenbefestigungen N FW

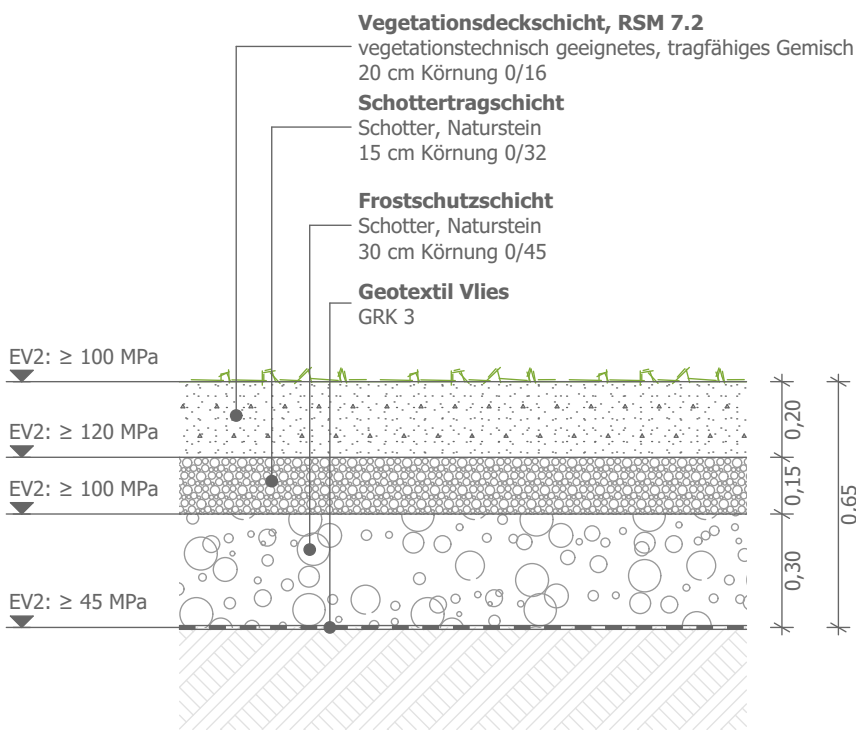

		04			
		03			
		02			
		01			
		Index	Bauherr	Architekt	Statik
Änderungen/Ergänzungen	Datum				TGA
					Verteiler

Bauvorhaben Zukunftsgarten Bergkamen/Lünen IGA 2027 Teilvorhaben Lünen Viktoria	
Bauherr/Auftraggeber Stadt Lünen	
Willy-Brandt-Platz 1 44532 Lünen	
Unterschrift Bauherr/Auftraggeber	
Stand Architektur	Plannr. Architektur
Planungsstufe Ausführungsplanung	Inhalt Regelaufbauten Parkplatz
Planbezeichnung 21-13_02_AP_RD_009_Regelaufbauten Parkplatz_00	
BearbeiterIn RF, NP	Blattgröße DIN A3
Datum 18.03.2026	Maßstab 1:20