


007a GESTALTUNGSPFLASTER (Beigetöne)

Wege, Plätze


gem. RStO Bk 0,3

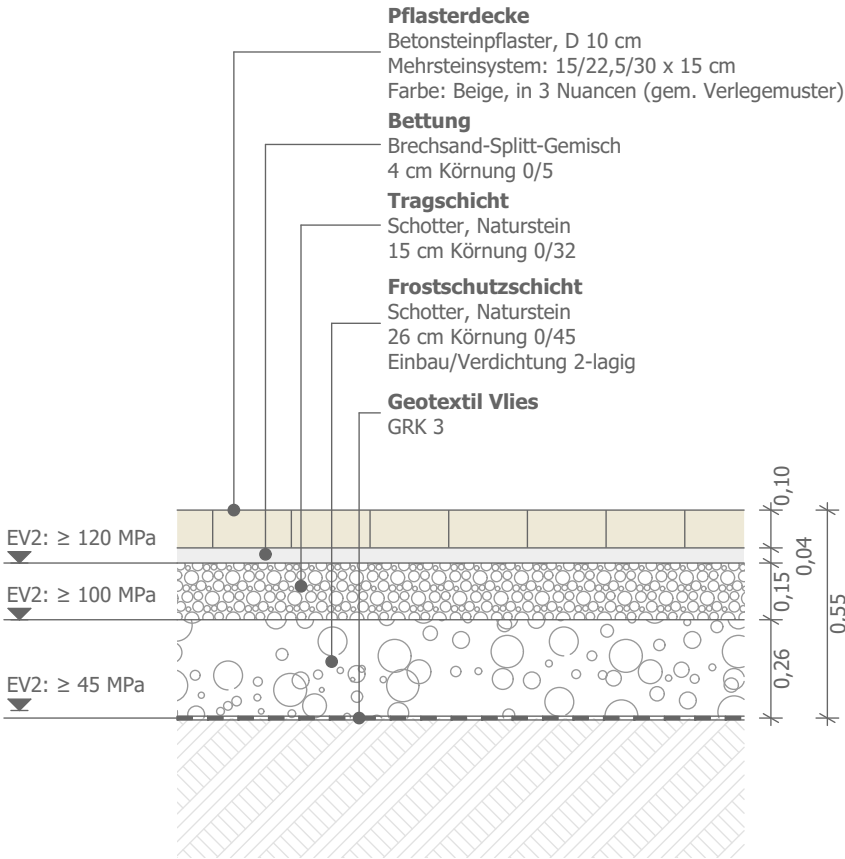

Plätze


Pflaster 15/22,5/30 x 15 cm, Dicke 10 cm

Verlegemuster:

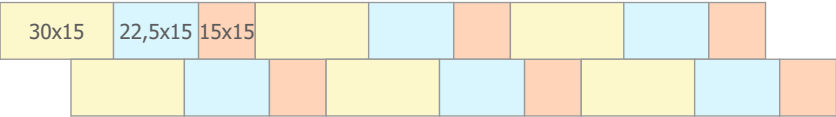

fortlaufend: 1x 30x15, 1x 22,5x15, 1x 15x15
Wiederholung nach 2 Reihen

Farben des Pflasters, Beispiel:

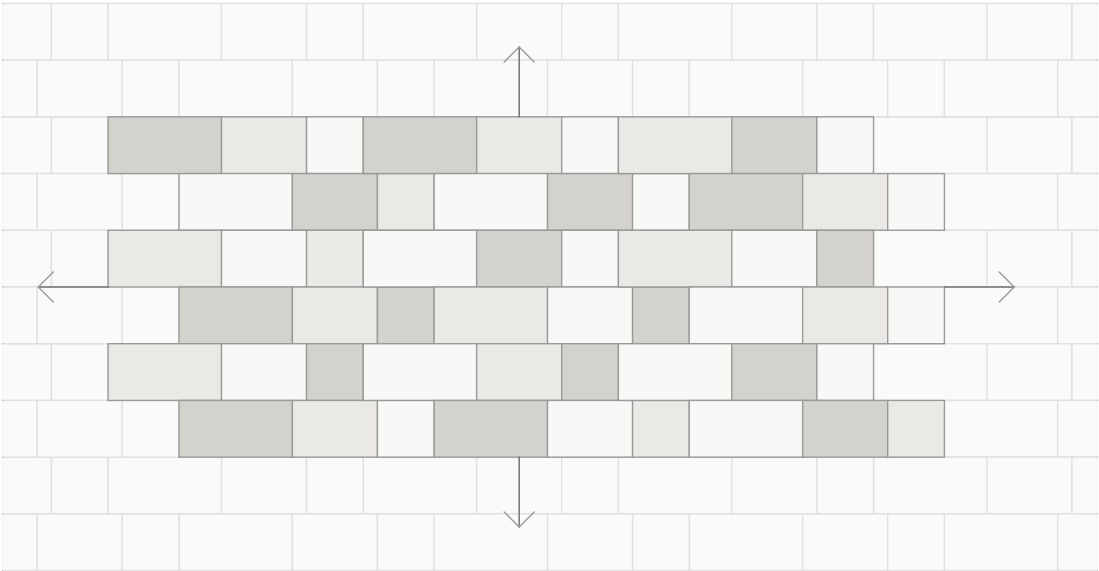

		04				
		03				
		02				
		01				
		Index	Bauherr	Architekt	Statik	TGA
Änderungen/Ergänzungen	Datum	Verteiler				

Bauvorhaben Zukunftsgarten Bergkamen/Lünen IGA 2027 Teilvorhaben Lünen Viktoria		
Bauherr/Auftraggeber Stadt Lünen Willy-Brandt-Platz 1 44532 Lünen		
<div></div> <div>Unterschrift Bauherr/Auftraggeber</div>		
Stand Architektur	Plannr. Architektur	
Planungsstufe Ausführungsplanung	Inhalt Regelaufbauten Bewegunsforum	
Planbezeichnung 21-13_02_AP_RD_010_Regelaufbauten Bewegunsforum_00		
BearbeiterIn RF, NP	Blattgröße DIN A3	
Datum 18.03.2026	Maßstab 1:20	