


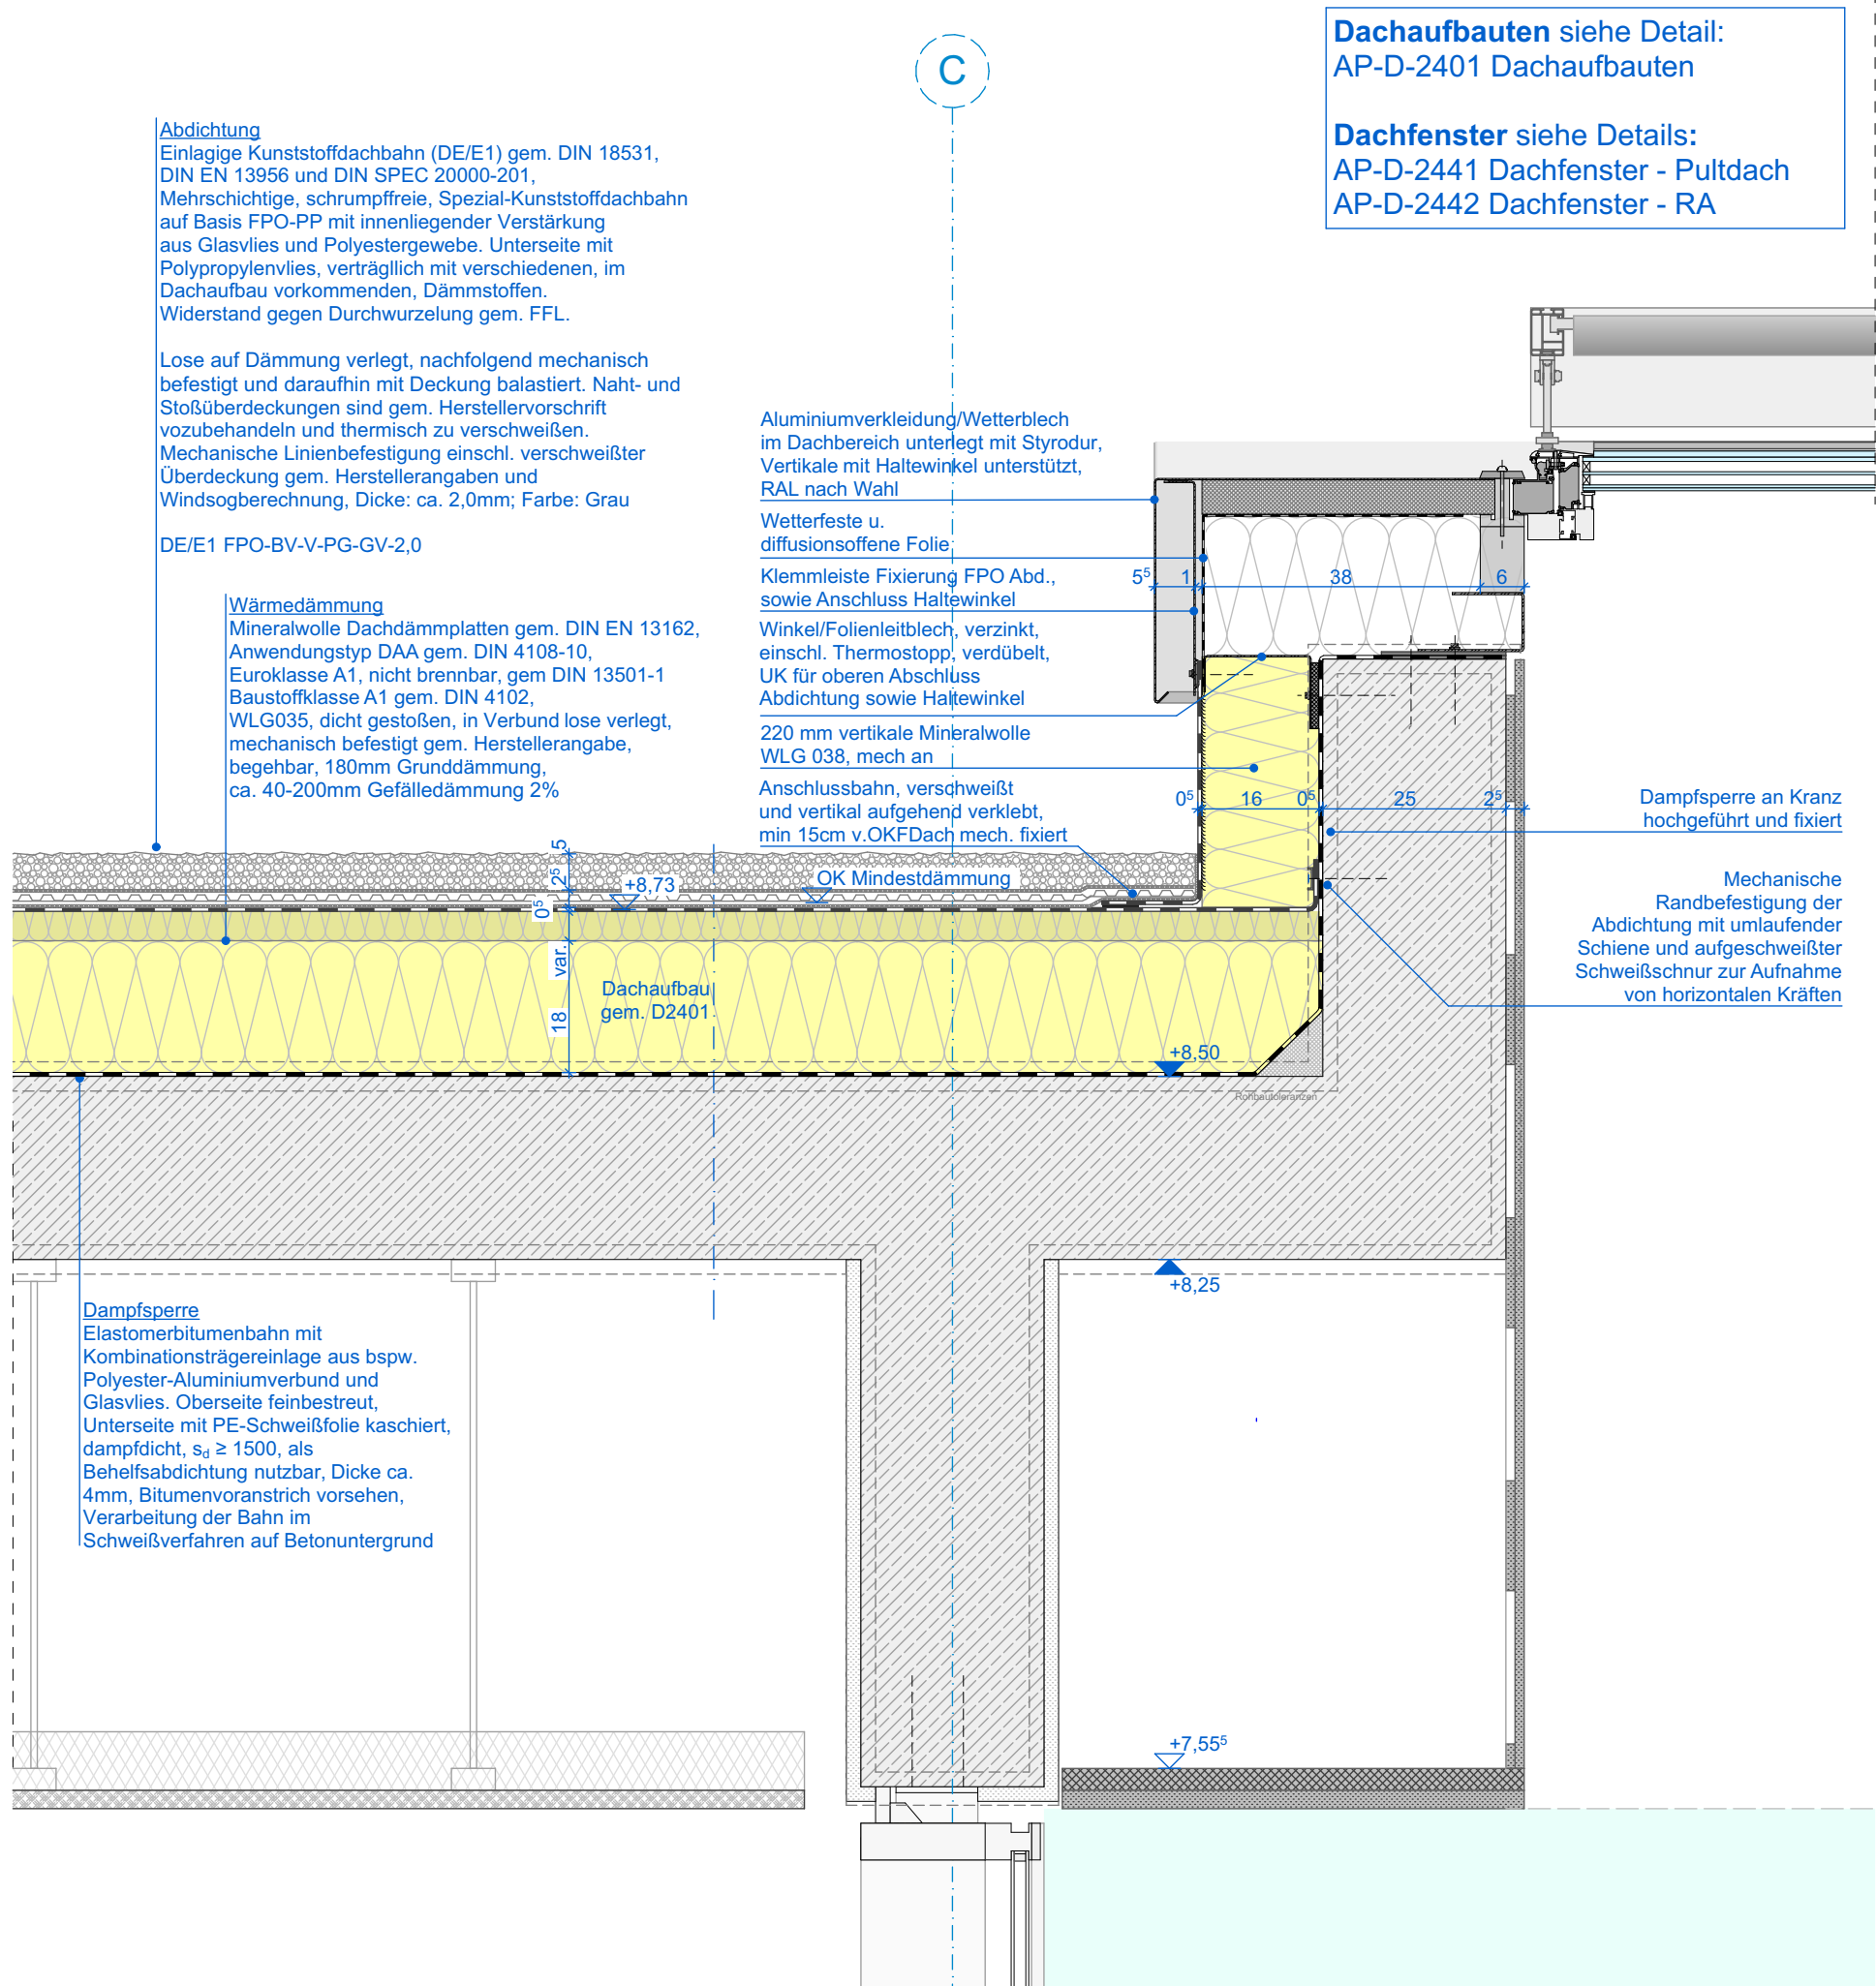

Ausführungsplanung

Projekt **Neubau einer Grundschule**
Leoschule Lünen
Bismarckstraße 1
44532 Lünen

Bauherr **ZGL**
Stadtbetrieb Zentrale Gebäudebewirtschaftung Lünen
Willy-Brandt-Platz 5
44532 Lünen
Tel. 02306 | 104-0

Architekt				
Planinhalt	2412 Anschluss Dachfenster			
Maßstab	Einheit	Blattformat	Ausgabedatum	
1:10	m/cm	420/297	31.03.2026	

Unterschrift / Datum

Anlage zum LV - Nur zur Angebotskalkulation

Bauherr

Architekt