



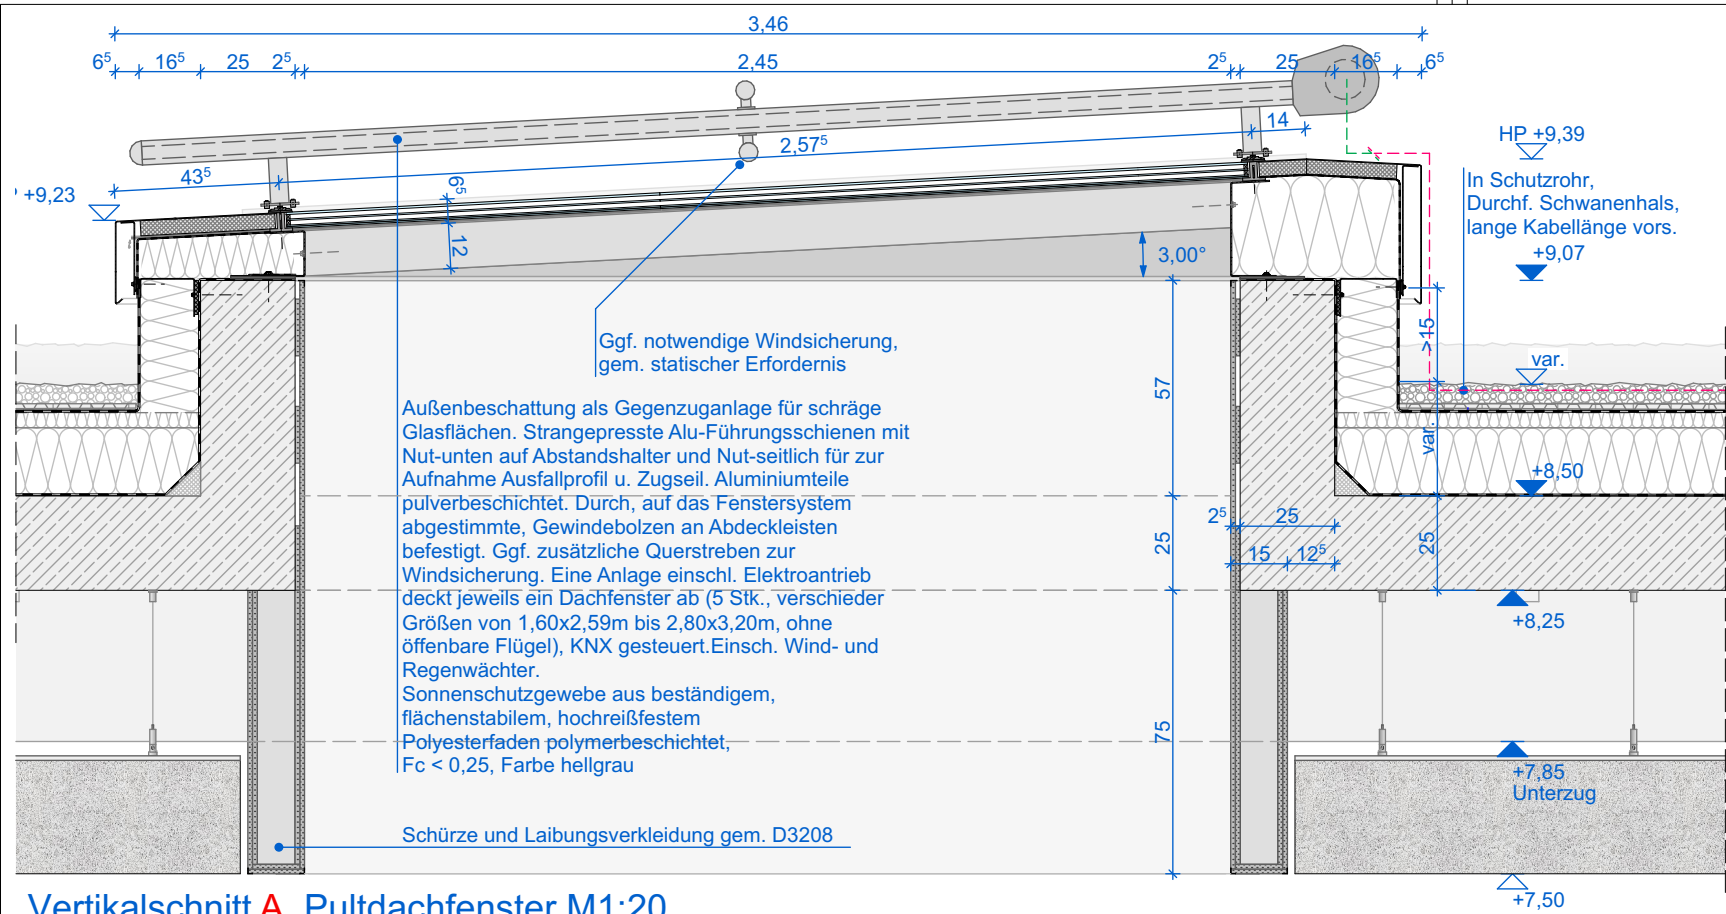


Vertikalschnitt A, Pultdachfenster M1:20

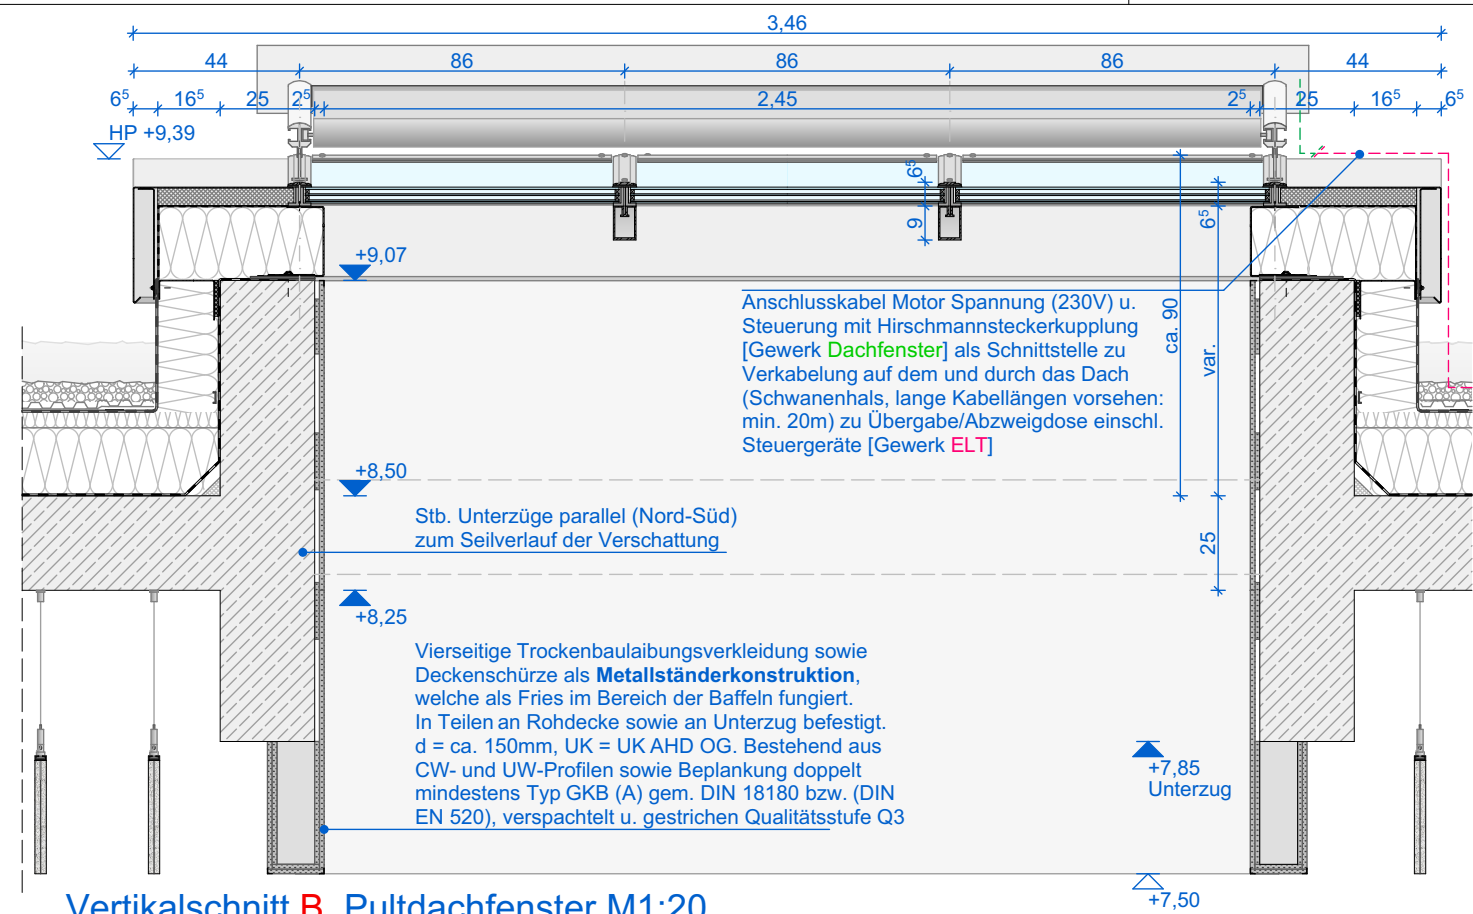


Vertikalschnitt B, Pultdachfenster M1:20


Legende			
	Stahlbeton	OK	Oberkante
	Mauerwerk	UK	Unterkante
	Unbewehrter Beton	VK	Vorderkante
	Betonfertigteil	VKR	Vorderkante roh
	Vorsatzschale Klinker	VKF	Vorderkante fertig
	Leichtbeton	UZ	Unterzug
	Leichte Trennwand	BR	Brüstungshöhe
	Holzbauteil	OKFFB	OK Fertigfußboden
	Dämmstoffe weich	OKRFB	OK Rohboden
	Dämmstoffe hart	UKFD	UK Fertigdecke
	Metalle	UKRD	UK Rohdecke
	WS/WA Wandschlitz/-aussparung	NA	Notausgang
	WD Wanddurchbruch	BA	Bodenablauf
	DD Deckendurchbruch	DA	Dachablauf
	BD Bodendurchbruch	RR	Regenrohr
	KB Kernbohrung Boden Decke	LD	Lichter Durchgang
	Bauteil oberhalb/hinter Schnittebene	RW	Rettungsweg
	Bauteil verdeckt	RS + s	Rauchschutz u. Selbstschließend
		d + s	Dicht- u. Selbstschließend

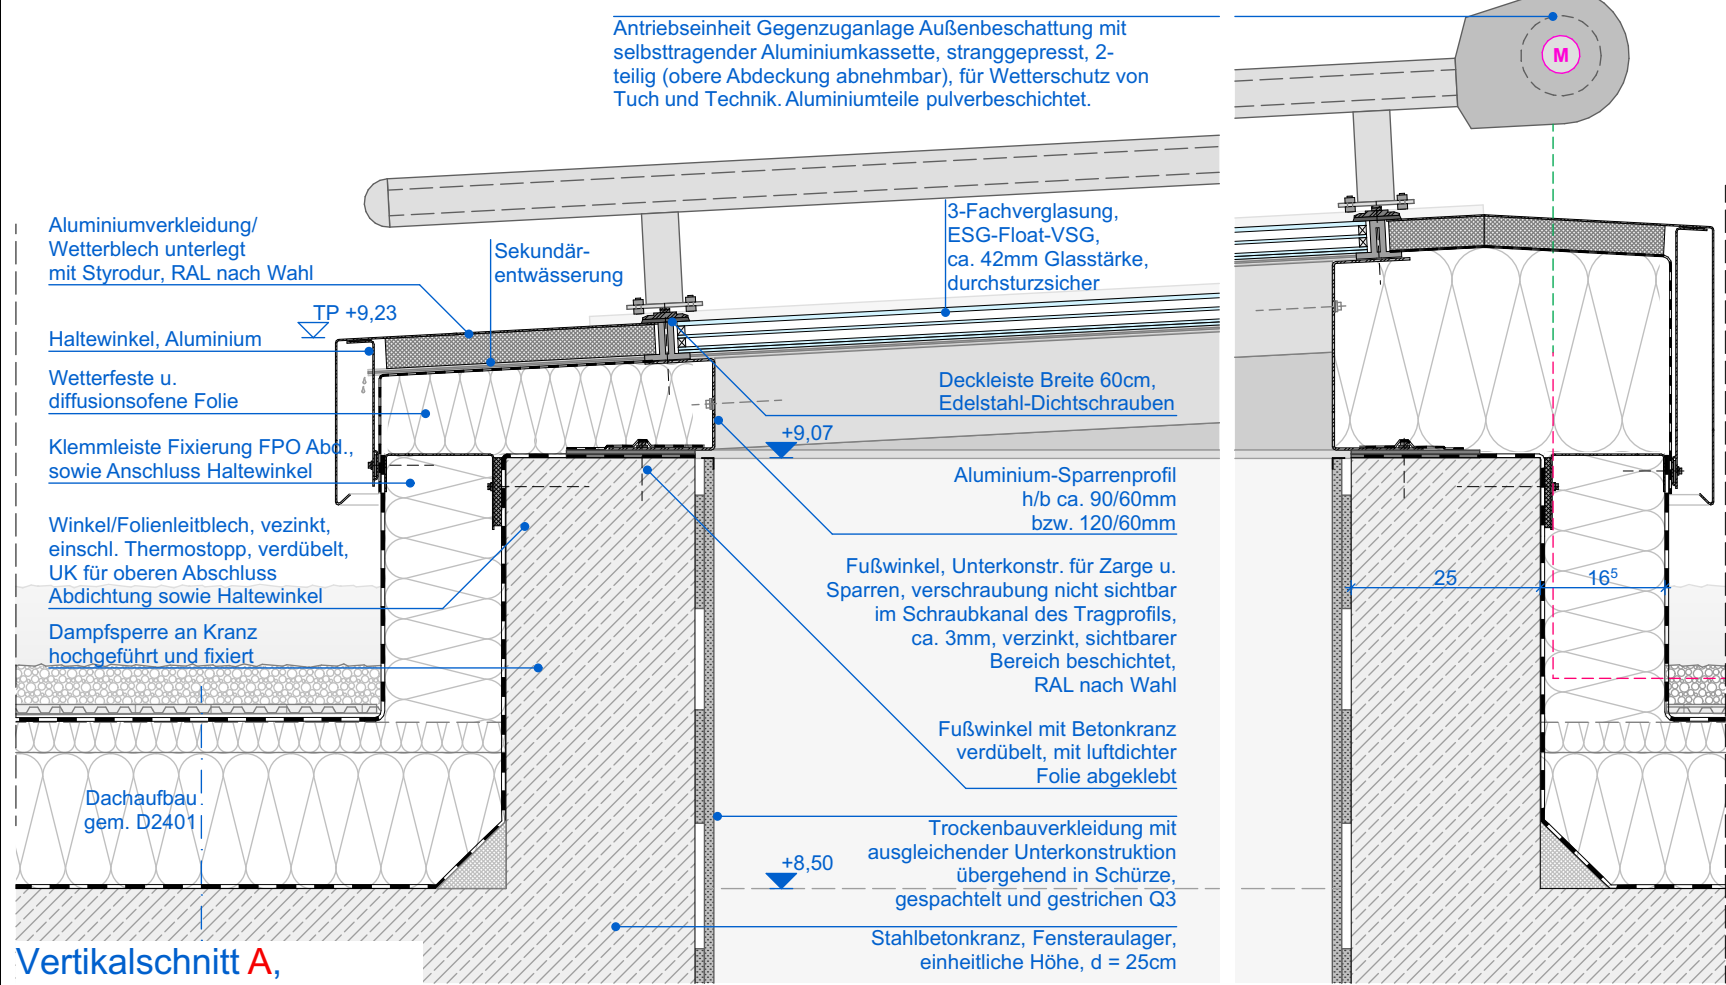


Vertikalschnitt A, Pultdachfenster, M1:10

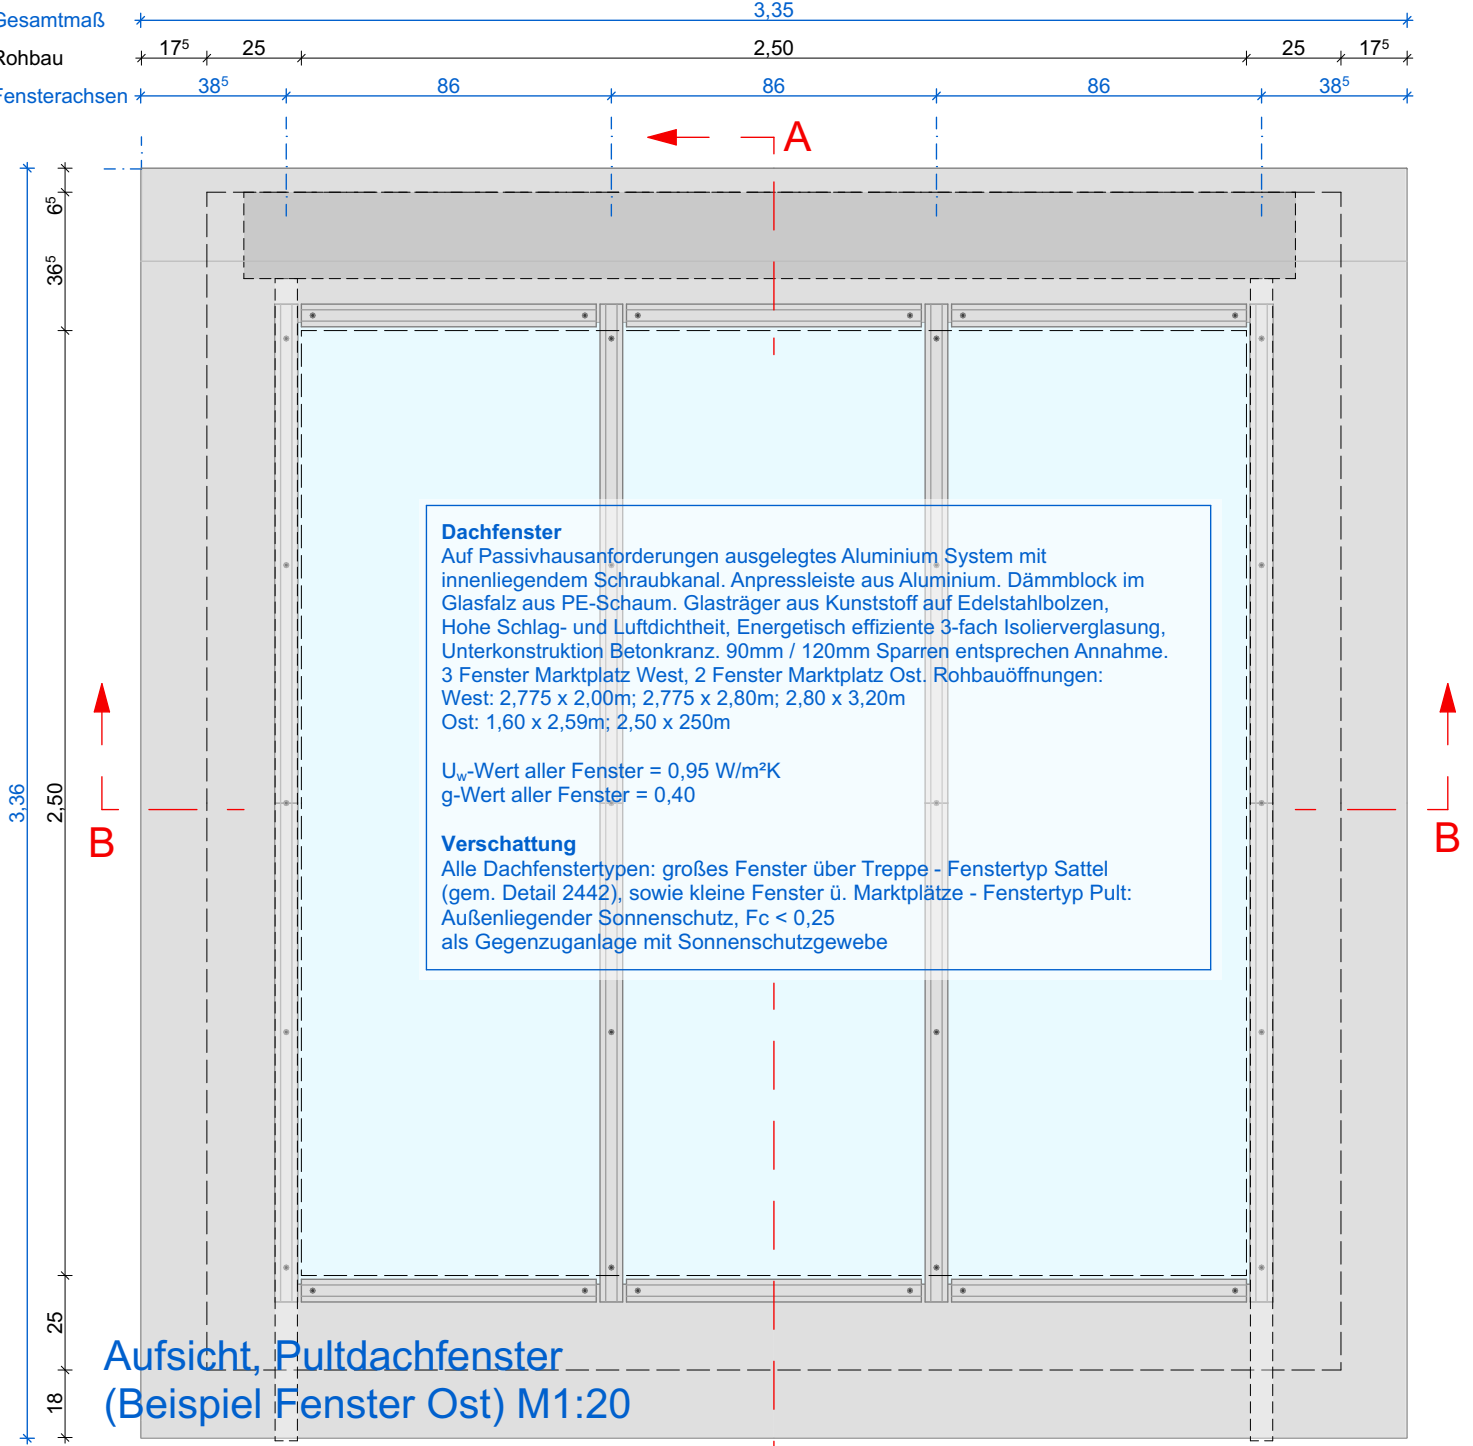

Aufsicht, Pultdachfenster (Beispiel Fenster Ost) M1:20

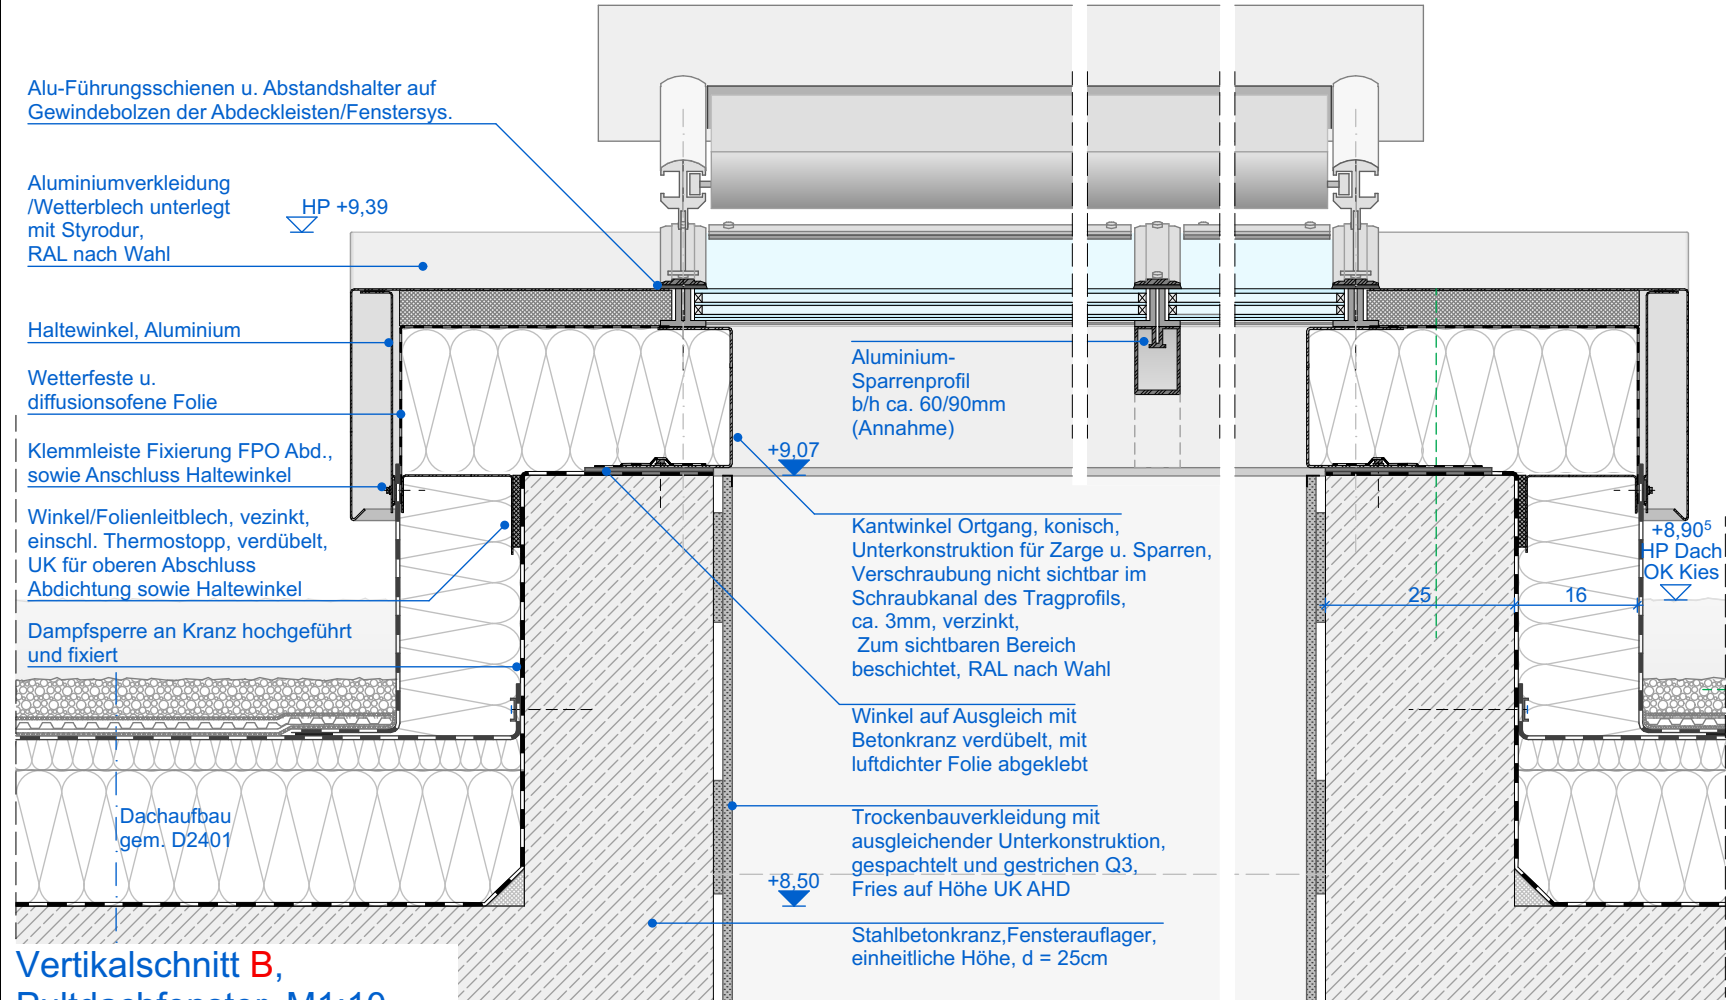

Vertikalschnitt B, Pultdachfenster, M1:10

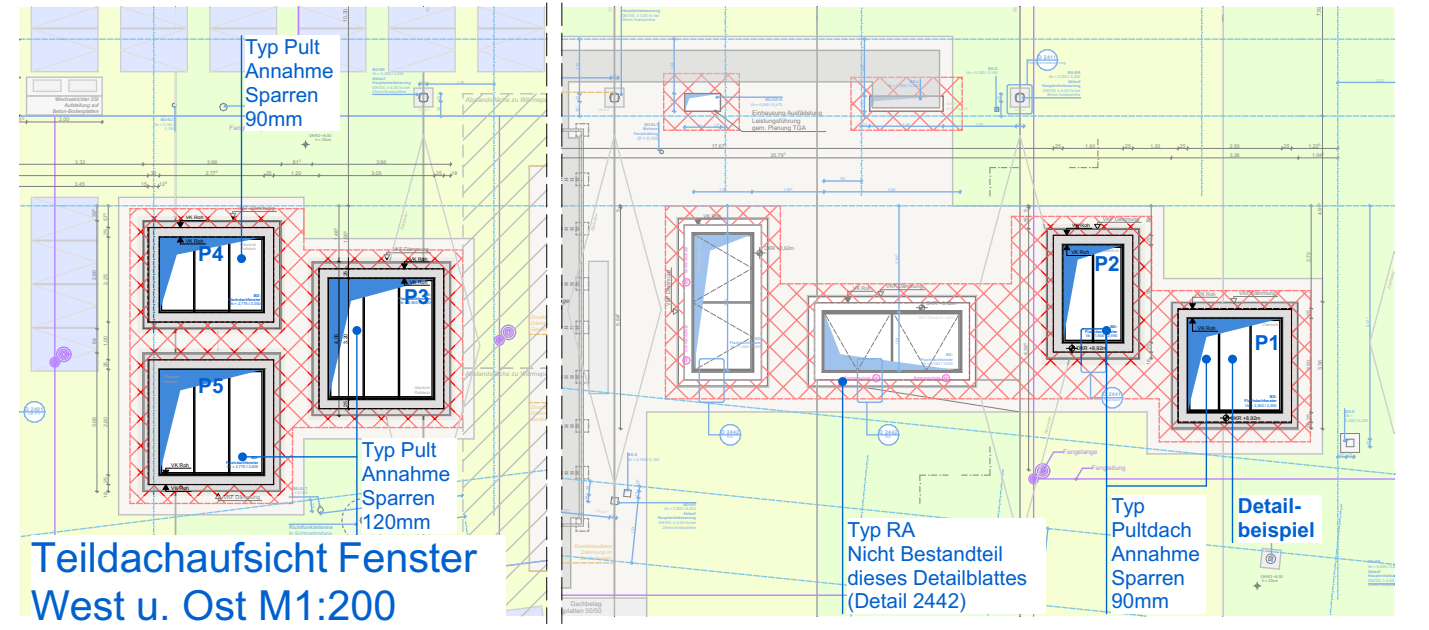

Teildachaufsicht Fenster West u. Ost M1:20

Alle Maße und Angaben sind vor der Ausführung und Fertigung verantwortlich zu prüfen. Dieser Plan gilt nur in Verbindung mit den weiteren Architektenausführungsplänen sowie den Statik- und Haustechnikplänen. Unstimmigkeiten, auch bezüglich der vorhandenen Vorgaben der Baustelle, sind umgehend mit den Architekten zu klären. Es gilt jeweils der Plan mit dem höheren Index. Eine Weitergabe dieser Zeichnung, ihres Inhalts, oder Vervielfältigung, gleich mit welchem Verfahren, ist ohne die schriftliche Zustimmung der Architekten unzulässig. Höhenangaben aller Aussparungen beziehen sich auf OKRFB. Angaben der Türöffnungen als Rohbreite sowie Rohhöhe von OKFFB.

Plannummer		1745-5-AR-AP-D-2441-02-f	
Projekt		Neubau einer Grundschule Leoschule Lünen Bismarckstraße 1 44532 Lünen	
Bauherr		ZGL Stadtbetrieb Zentrale Gebäudebewirtschaftung Lünen Willy-Brandt-Platz 5 44532 Lünen Tel. 02306 104-0	
Architekt			
Planinhalt		2441 Dachfenster - Pultdach	
Maßstab		Einheit	Blattformat
1:20, 1:10, 1:200		m/cm	594/420
Ausgabedatum		31.03.2026	
Unterschrift / Datum		Anlage zum LV - Nur zur Angebotskalkulation	
Bauherr		Architekt	