


- Legende**
- Stahlbeton
  - Mauerwerk
  - Unbewehrter Beton
  - Betonfertig
  - Vorsatzschale Klinker
  - Leichtbeton
  - Leichte Trennwand
  - Holzbauteil
  - Dämmstoffe weich
  - Dämmstoffe hart
  - Metalle
  - WSMA Wandschlitzausstattung
  - WD Wandschub
  - DD Deckendurchbruch
  - BD Bodendurchbruch
  - KB Kombination Boden / Decke
  - Baueteil oberhalb/hinter Schnittebene
  - Baueteil versteckt
  - OK Oberkante
  - UK Unterkante
  - VK Vorderkante
  - VKR Vorderkante roh
  - VKF Vorderkante fertig
  - UZ Unterzug
  - BR Brüstungshöhe
  - OKRFB OK Fertigfußboden
  - OKRFB OK Rohboden
  - UKRFD UK Fertigdecke
  - UKRFD UK Rohdecke
  - NA Notausgang
  - BA Bodenaufbau
  - DD Dachaufbau
  - RR Regenrinne
  - LD Leiterdurchgang
  - RW Rettungsweg
  - RS + s Rauchschutz u. Selbstschließend
  - d + s Dicht- u. Selbstschließend
  - PU Putz
  - SB Sichtbeton
  - FLI Fliesen
  - PU + FLI Putz + Fliesen

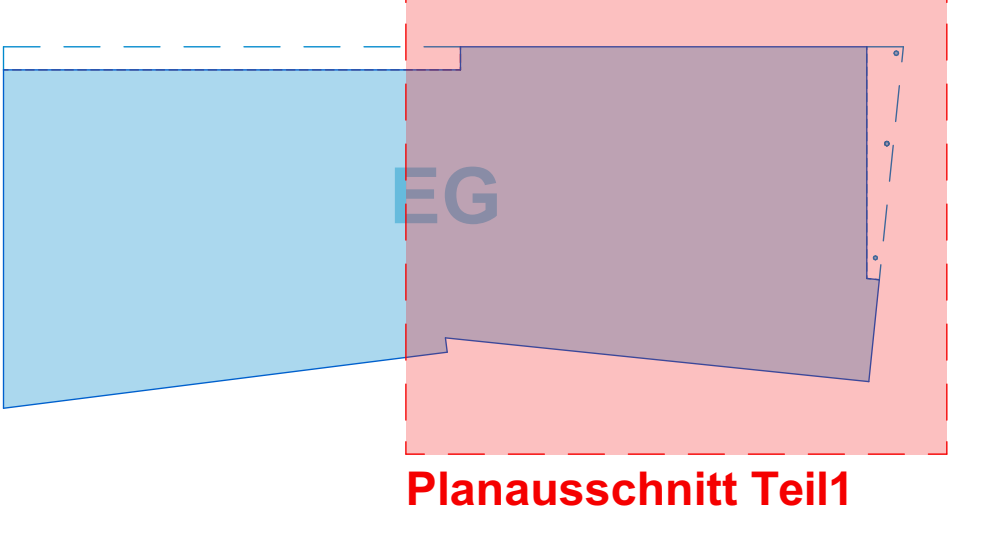

Alle Maße und Angaben sind vor der Ausführung und Fertigung verantwortlich zu prüfen. Dieser Plan gilt nur in Verbindung mit den weiteren Architekturausführungsplänen sowie den Statik- und Haustechnikplänen. Unstimmigkeiten, auch bezüglich der vorhandenen Vorgaben der Bauteile, sind umgehend mit den Architekten zu klären. Es gilt jeweils der Plan mit dem höheren Index. Eine Weitergabe dieser Zeichnung, ihres Inhalts, oder Vervielfältigung, gleich mit welchem Verfahren, ist ohne die schriftliche Zustimmung der Architekten unzulässig. Höhenangaben aller Aussparungen beziehen sich auf OKRFB. Angaben der Türöffnungen als Rohbreite sowie Rohhöhe von OKRFB.

Plannummer 1745-5-AR-AP-G-EO-1-08-f  
 Programmierer: [Name], Planer: [Name], Entwurfer: [Name], Baueingabe: [Name], Planungs-AB: [Name], Planungs-FA: [Name]

## Ausführungsplanung



Projekt: **Neubau einer Grundschule**  
 Leoschule Lünen  
 Bismarckstraße 1  
 44532 Lünen

Bauherr: **ZGL**  
 Stadtbetrieb Zentrale Gebäudebewirtschaftung Lünen  
 Willy-Brandt-Platz 5  
 44532 Lünen  
 Tel. 02306 | 104-0

Architekt: [Name]

Planinhalt: **Edgeschoss Teil 1**  
 Maßstab: 1:50  
 Einheit: m/cm  
 Blattformat: 1189/841  
 Ausgabedatum: 20.04.2026

Unterschrift / Datum: **Anlage zum LV - Nur zur Angebotskalkulation**  
 Bauherr: [Name]      Architekt: [Name]