




- Legende**
- Stahlbeton
 - Mauerwerk
 - Unbewehrter Beton
 - Isolierputz
 - Vorstrichschale Klinker
 - Leichtbeton
 - Leichte Trennwand
 - Holzbauwerk
 - Dämmstoffe weich
 - Dämmstoffe hart
 - Metalle
 - OK Oberkante
 - UK Unterkante
 - VK Vorderkante
 - VKR Vorderkante roh
 - VKF Vorderkante fertig
 - UZ Unterzug
 - BR Brüstungshöhe
 - OKRFB OK Fertigfußboden
 - OKRFB OK Rohboden
 - UKRFB UK Fertigdecke
 - UKRFB UK Rohdecke
 - WSMA Wandschlitzausstattung
 - WD Wanddurchbruch
 - DD Deckendurchbruch
 - BD Bodendurchbruch
 - KB Kombination Boden / Decke
 - Bauwerk oberhalb/hinter Schnittebene
 - Bauwerk verdeckt
 - NA Notausgang
 - BA Bodenablauf
 - RR Regenrinne
 - LD Leiter Durchgang
 - RW Rettungsweg
 - RS + s Rauchschutz u. Selbstschließend
 - d + s Dicht- u. Selbstschließend
 - PU Putz
 - SB Sichtbeton
 - FLI Fliesen
 - PU + FLI Putz + Fliesen

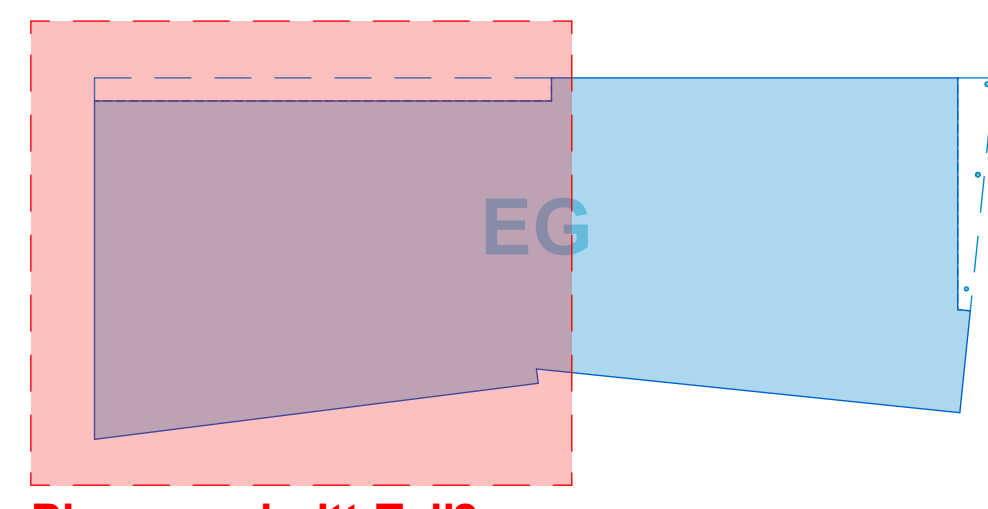

Planausschnitt Teil 2

Alle Maße und Angaben sind vor der Ausführung und Fertigung verantwortlich zu prüfen. Dieser Plan gilt nur in Verbindung mit den weiteren Architektenausführungsplänen sowie den Statik- und Haustechnikplänen. Unsinngigkeiten, auch bezüglich der vorhandenen Vorgaben der Baustelle, sind umgehend mit den Architekten zu klären. Es gilt jeweils der Plan mit dem höheren Index. Eine Weitergabe dieser Zeichnung, ihres Inhalts, oder Vervielfältigung, gleich mit welchem Verfahren, ist ohne die schriftliche Zustimmung der Architekten unzulässig. Höhenangaben aller Aussparungen beziehen sich auf OKRFB. Angaben der Türöffnungen als Rohbreite sowie Rohhöhe von OKRFB.

Plannummer	1745-5-AR-AP-G-EO-2-08-f
Projektname	Leoschule
Planart	Architektur
Entwurf	Architektur
Planungsphase	Architektur
Planungsdatum	2024

Ausführungsplanung



Projekt: **Neubau einer Grundschule**
Leoschule Lünen
Bismarckstraße 1
44532 Lünen

Bauherr: **ZGL**
Stadtbetrieb Zentrale Gebäudebewirtschaftung Lünen
Willy-Brandt-Platz 5
44532 Lünen
Tel. 02306 | 104-0

Architekt: [Name]

Planinhalt: **Erdgeschoss Teil 2**
Maßstab: 1:50
Einheit: m/cm
Blattformat: 1189/841
Ausgabedatum: 20.04.2026

Unterschrift / Datum: **Anlage zum LV - Nur zur Angebotskalkulation**
Bauherr: [Name]
Architekt: [Name]