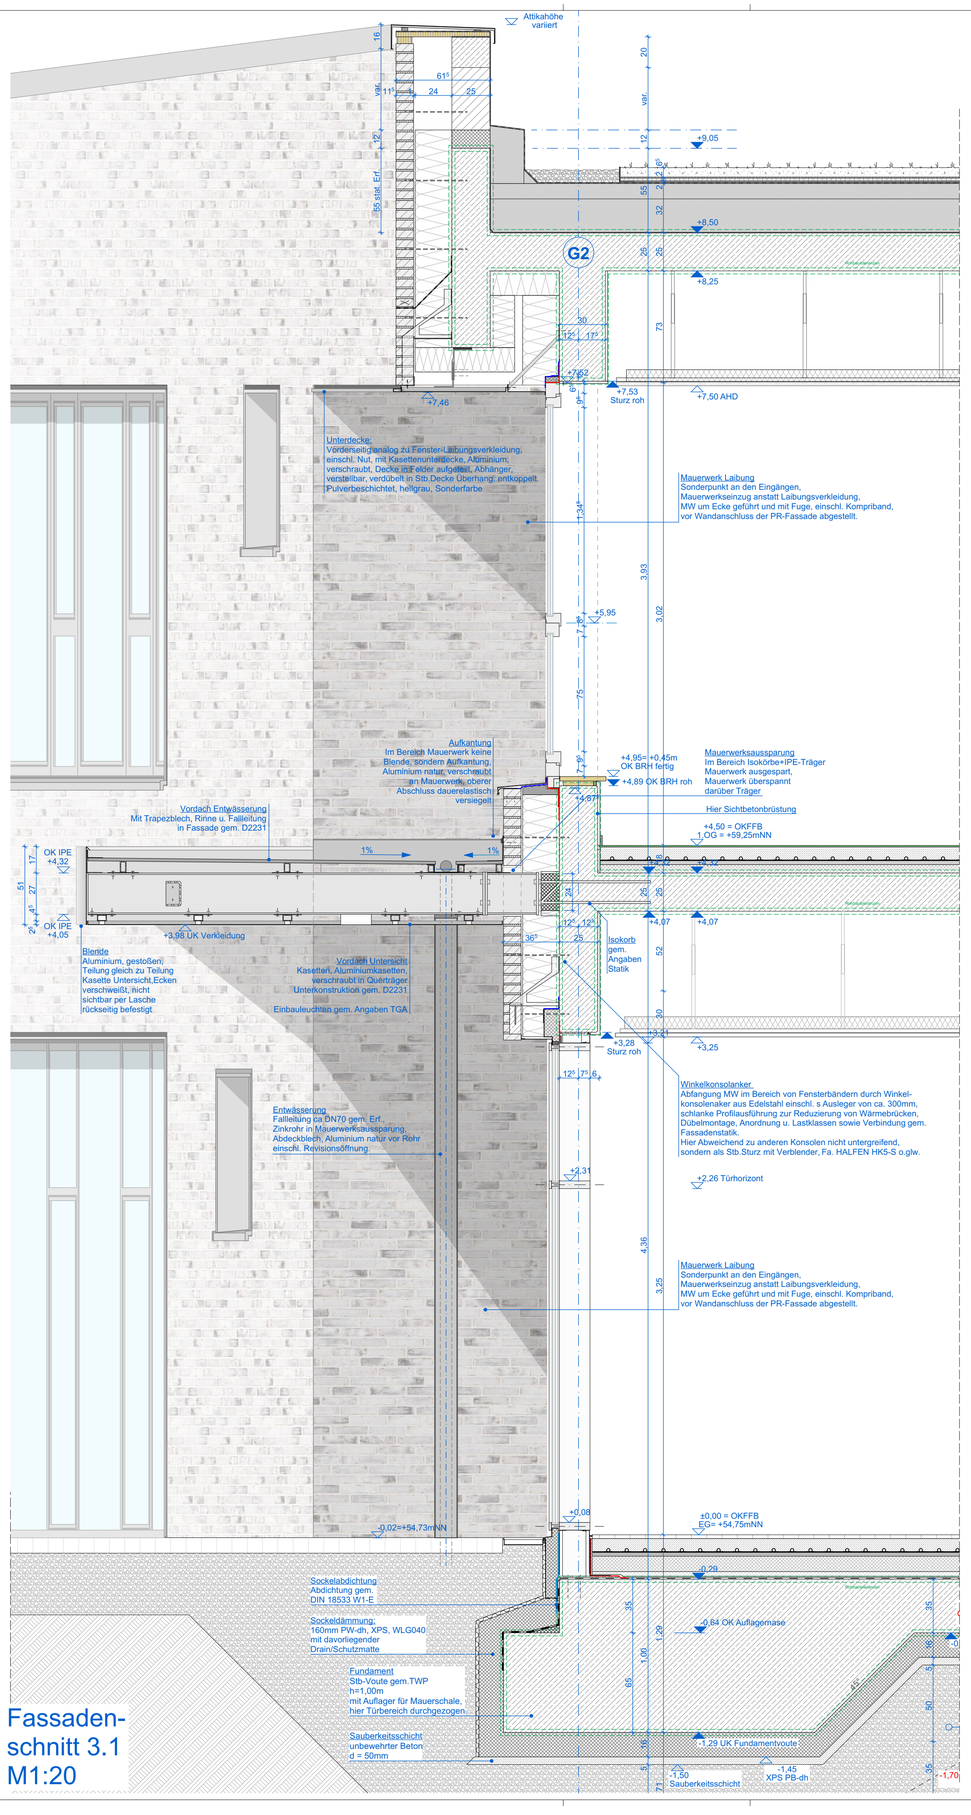

Fassaden-schnitt 3.1 M1:20

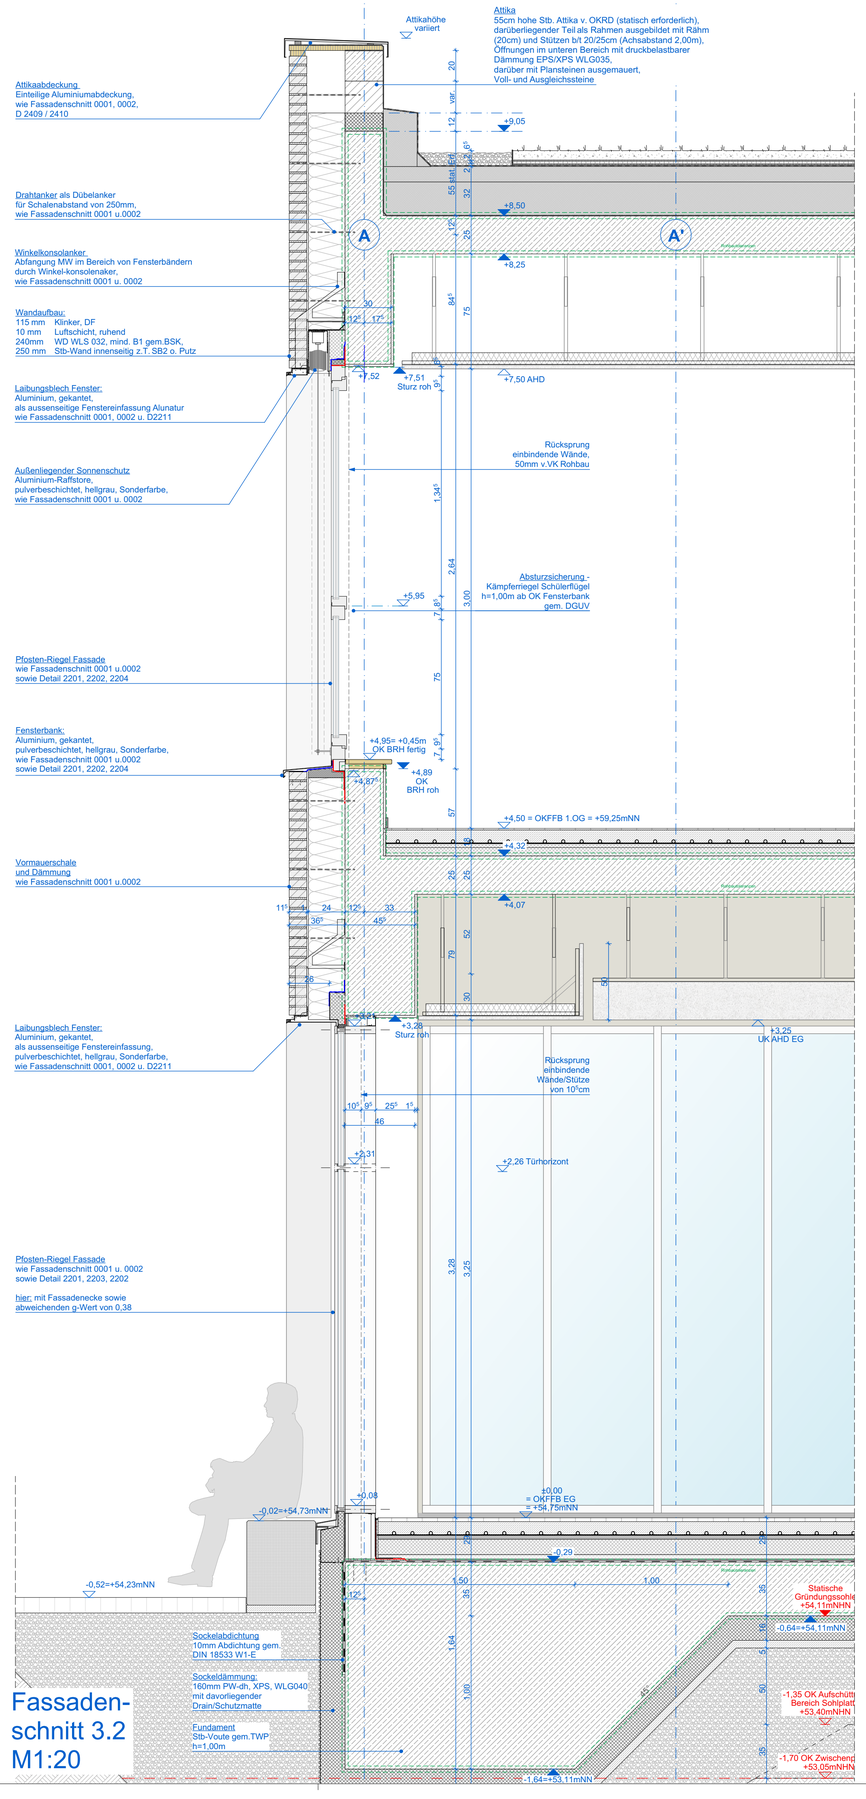

Fassaden-schnitt 3.2 M1:20

Legende

	Stahlbeton	OK	Oberkante
	Mauerwerk	UK	Unterkante
	Unbewehrter Beton	VK	Vorderkante
	Betonfertigteil	VKR	Vorderkante roh
	Vorsatzschale Klinker	VKF	Vorderkante fertig
	Leichtbeton	UZ	Unterzug
	Leichte Trennwand	BR	Brüstungshöhe
	Holzbauteil	OKFFB	OK Fertigfußboden
	Dämmstoffe weich	OKRFB	OK Rohboden
	Dämmstoffe hart	UKFD	UK Fertigdecke
	Metalle	UKRD	UK Rohdecke

WS/WA	Wandschlitz/-aussparung	NA	Notausgang
WD	Wanddurchbruch	BA	Bodenablauf
DD	Deckendurchbruch	DA	Dachablauf
BD	Bodendurchbruch	RR	Regenrohr
KB	Kernbohrung Boden | Decke	LD	Lichter Durchgang
	Bauteil oberhalb/hinter Schnittebene	RW	Rettungsweg
	Bauteil verdeckt	RS + s	Rauchschutz u. Selbstschließend
± 0,00= OKFFB EG= 54,75mNN		d + s	Dicht- u. Selbstschließend

Verortung

Alle Maße und Angaben sind vor der Ausführung und Fertigung verantwortlich zu prüfen.
Dieser Plan gilt nur in Verbindung mit den weiteren Architektenausführungsplänen sowie den Statik- und Haustechnikplänen. Unstimmigkeiten, auch bezüglich der vorhandenen Vorgaben der Baustelle, sind umgehend mit den Architekten zu klären.
Es gilt jeweils der Plan mit dem höheren Index.
Eine Weitergabe dieser Zeichnung, ihres Inhalts, oder Vervielfältigung, gleich mit welchem Verfahren, ist ohne die schriftliche Zustimmung der Architekten unzulässig.
Höhenangaben aller Aussparungen beziehen sich auf OKRFB.
Angaben der Türöffnungen als Rohbreite sowie Rohhöhe von OKFFB.

Plannummer `1745-5-AR-AP-D-0003-02-f`

Projektnummer	Leistungsphase	Planer/Gewerk	Planart	Darstellung	Detailnummer	Planindex AR	Planstatus
1745	5	AR	AP	D	0003	02	f

Ausführungsplanung

Projekt

Neubau einer Grundschule
Leoschule Lünen
Bismarckstraße 1
44532 Lünen

Bauherr

ZGL

Stadtbetrieb Zentrale Gebäudebewirtschaftung Lünen
Willy-Brandt-Platz 5
44532 Lünen
Tel. 02306 I 104-0

Architekt

Planinhalt

0003 Fassade Vertikalschnitte 3

Maßstab	Einheit	Blattformat	Ausgabedatum
1:20	**m/cm**	**841/594**	**19.03.2026**

Unterschrift / Datum

Anlage zum LV -
Nur zur Angebotskalkulation

Bauherr

Architekt