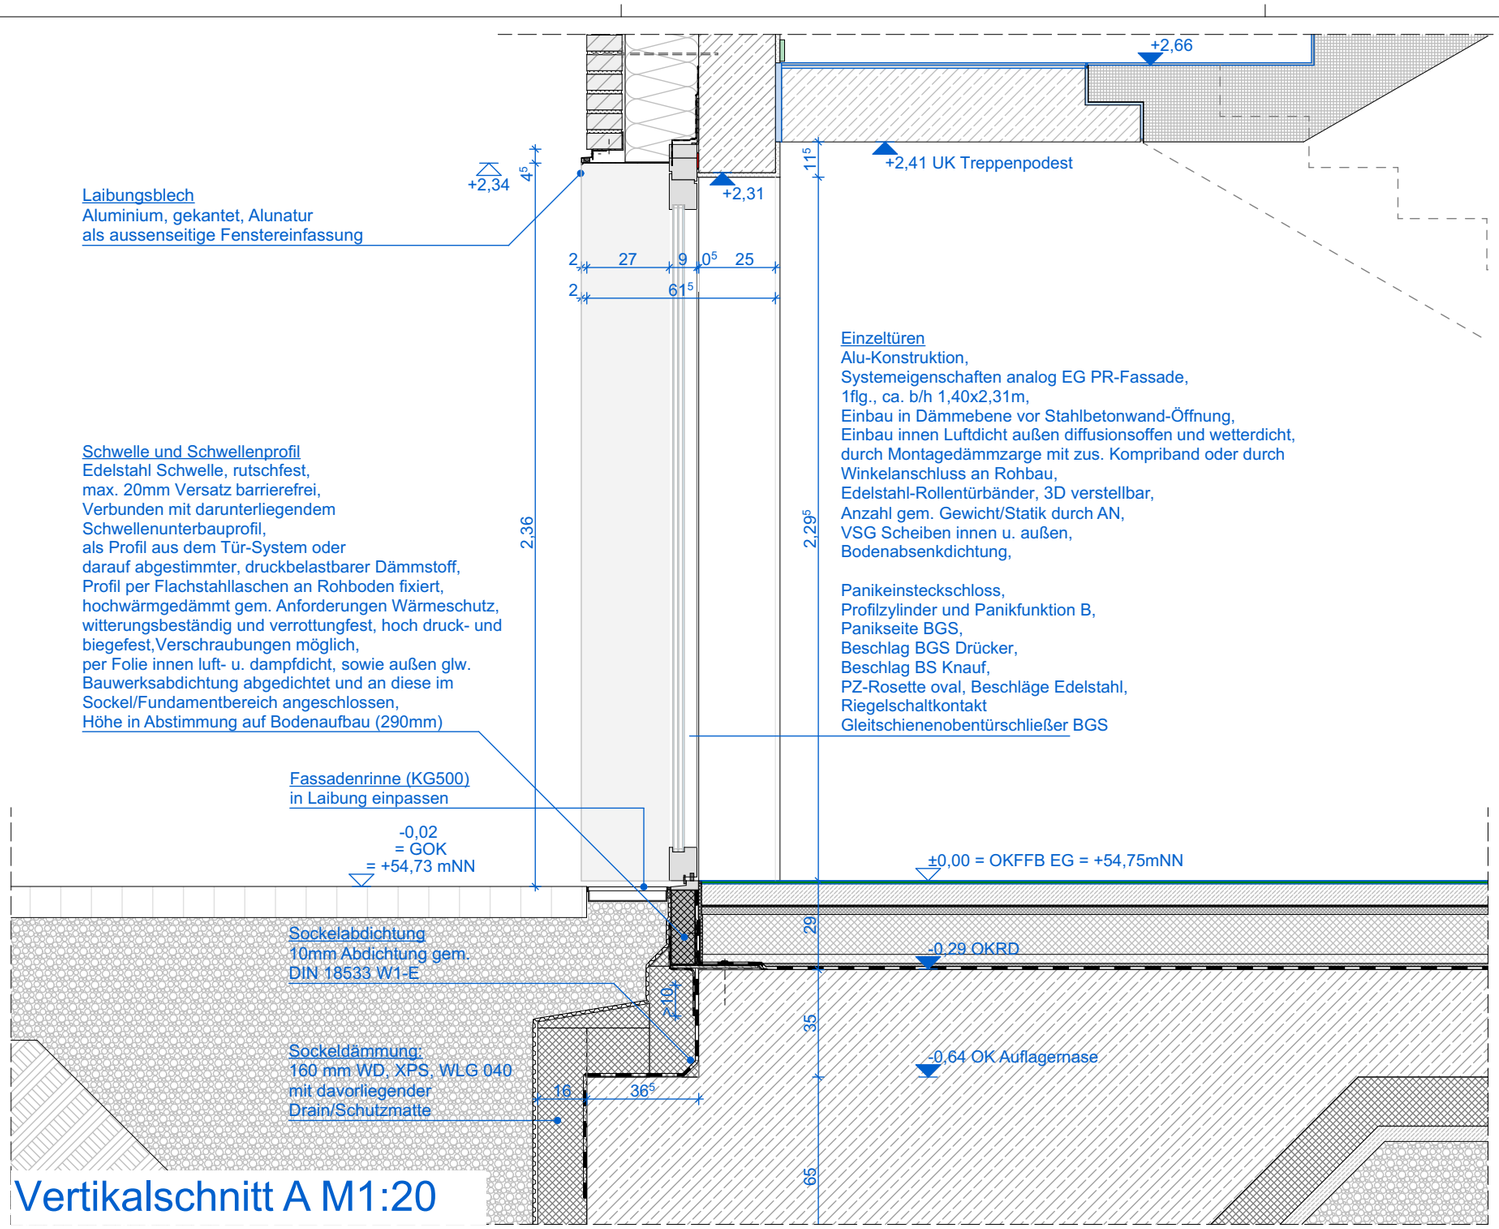


## Vertikalschnitt A M1:20

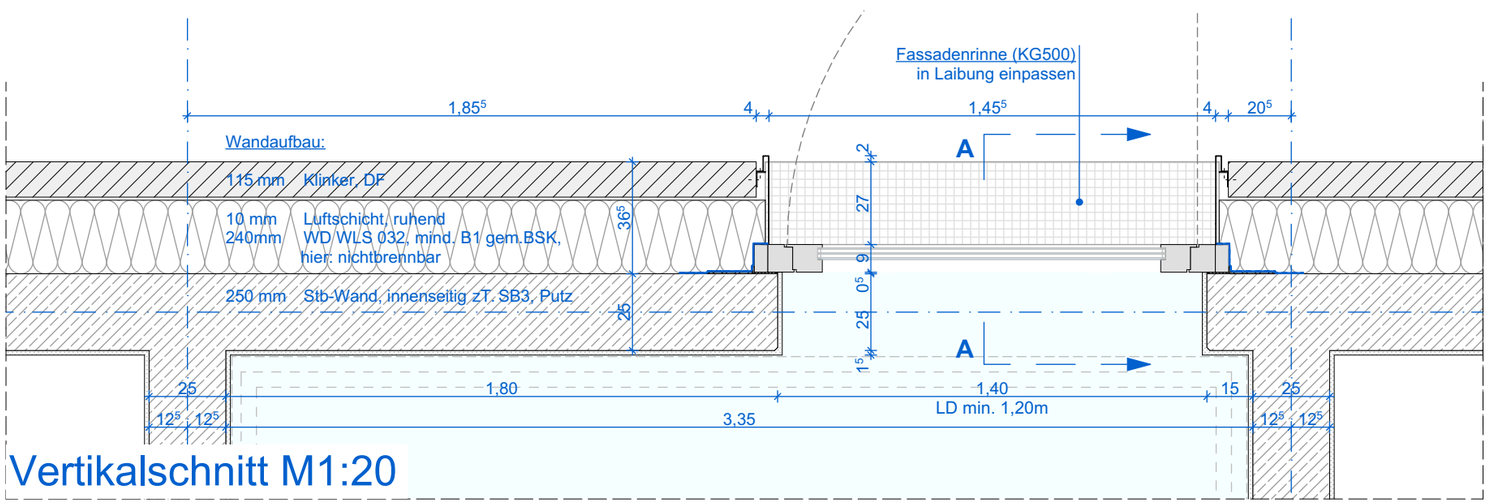


## Vertikalschnitt M1:20

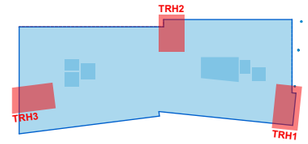


## Änderungsregister

| Index | Datum | Name | Änderung |
|---|---|---|---|
| *00* | *14.08.2023* | *hhs* | *Erstveröffentlichung* |
| *01* | *19.03.2026* | *hhs* | *Umplanung Aluminium Fenster / PR-Fassade* |

± 0,00= OKFFB EG= 54,75mNN

Plannummer 1745-5-AR-AP-D-2207-01-f

# Ausführungsplanung

Projekt
**Neubau einer Grundschule**
Leoschule Lünen
Bismarckstraße 1
44532 Lünen

Bauherr
ZGL
Stadtbetrieb Zentrale Gebäudebewirtschaftung Lünen
Willy-Brandt-Platz 5
44532 Lünen
Tel. 02306 I 104-0

Architekt

Planinhalt
**2207 Fassade Treppenhaustüren**

| Maßstab | Einheit | Blattformat | Ausgabedatum |
|---|---|---|---|
| **1:20** | **m/cm** | **420/297** | **19.03.2026** |

Unterschrift / Datum
**Anlage zum LV -**
**Nur zur Angebotskalkulation**

Bauherr

Architekt