


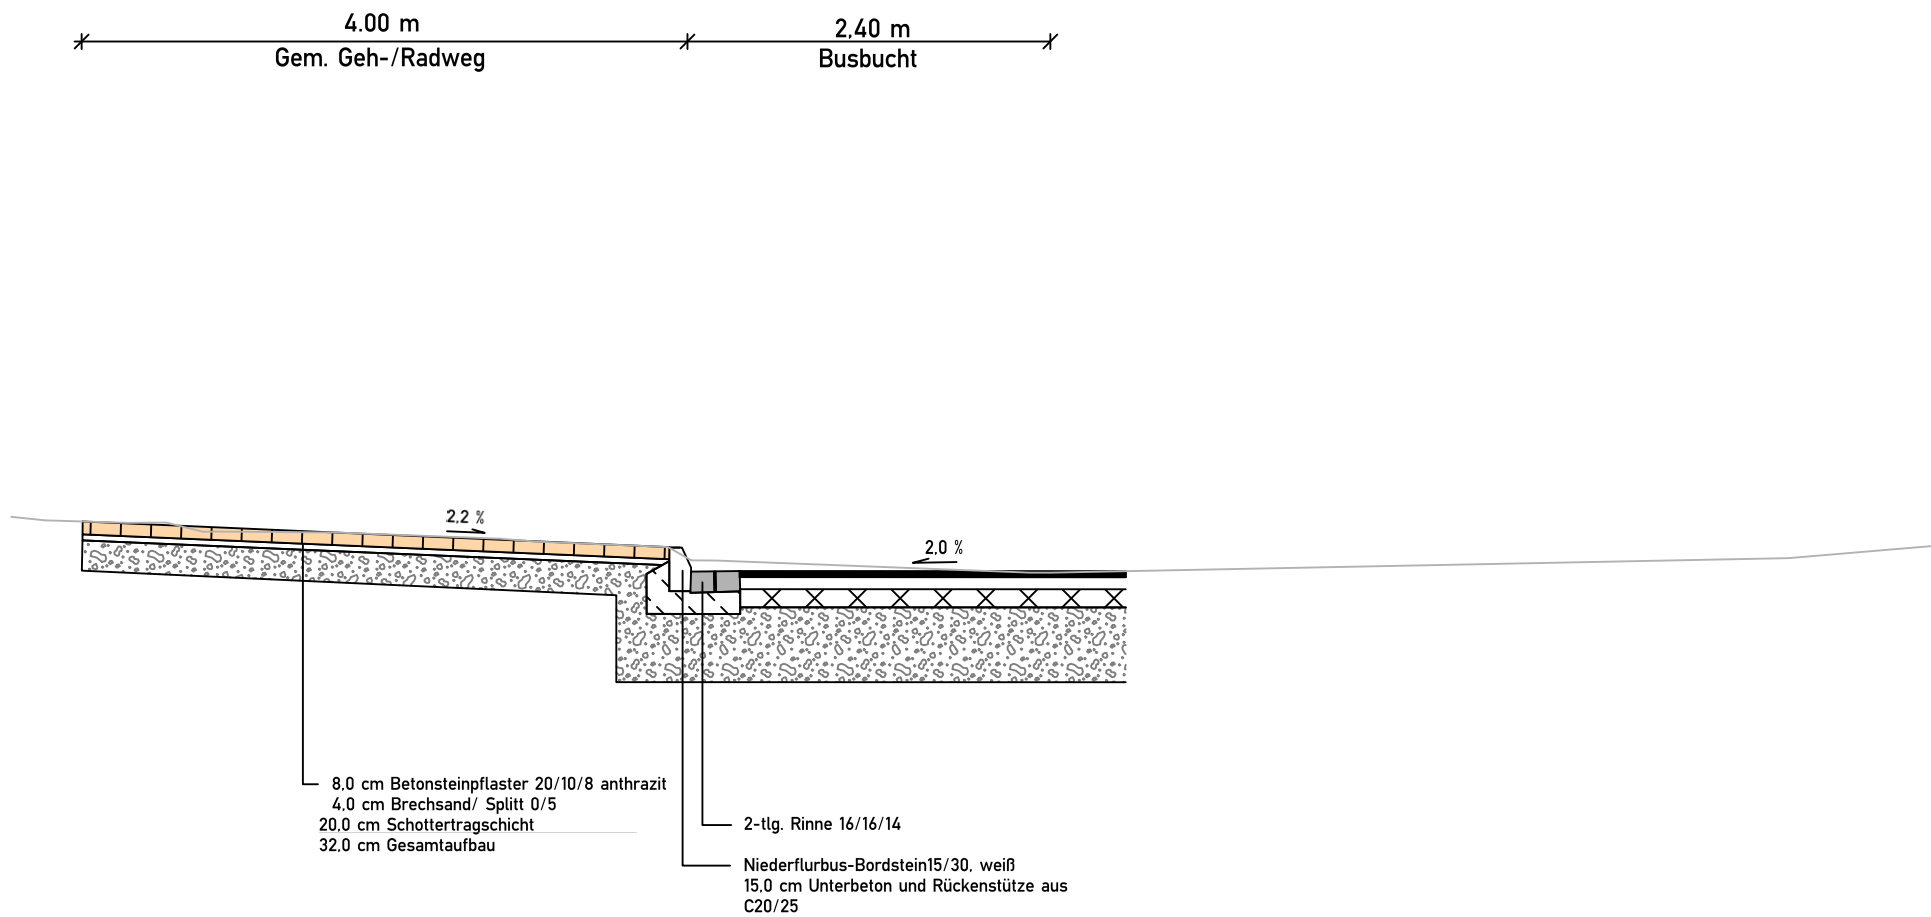

B			
A			
Index	Art der Änderung	Name	Datum

Auftraggeber

Stadt Lünen

Willy-Brandt-Platz 1 | 44532 Lünen
T 02306 104-0 | F 02306 104-211460
stadtverwaltung@luenen.de | www.luenen.de

Projektname

barrierefreier Umbau von 33 Bushaltestellen
Seelhuve Bucht 1

Plannummer	Projektnr.
S.5.2.1	10200045

Planinhalt	Maßstab
Ausbauquerschnitt	1:50

Fachbereich		Name Kürzel	Datum
Verkehrsplanung	bearbeitet	Meirich	02.03.2026
Leistungsphase	gezeichnet	Meirich	02.03.2026
Ausführungsplanung	geprüft		

Freigabe Planer	Freigabe Auftraggeber Bauherr

nts Ingenieurgesellschaft mbH

Hansestraße 63 | 48165 Münster
T 02501 2760 0 | F 02501 2760 33
info@nts-plan.de | www.nts-plan.de

Lagestatus ETRS 89/UTM 32 ; Höhenstatus NHN (DHHN 2016)