


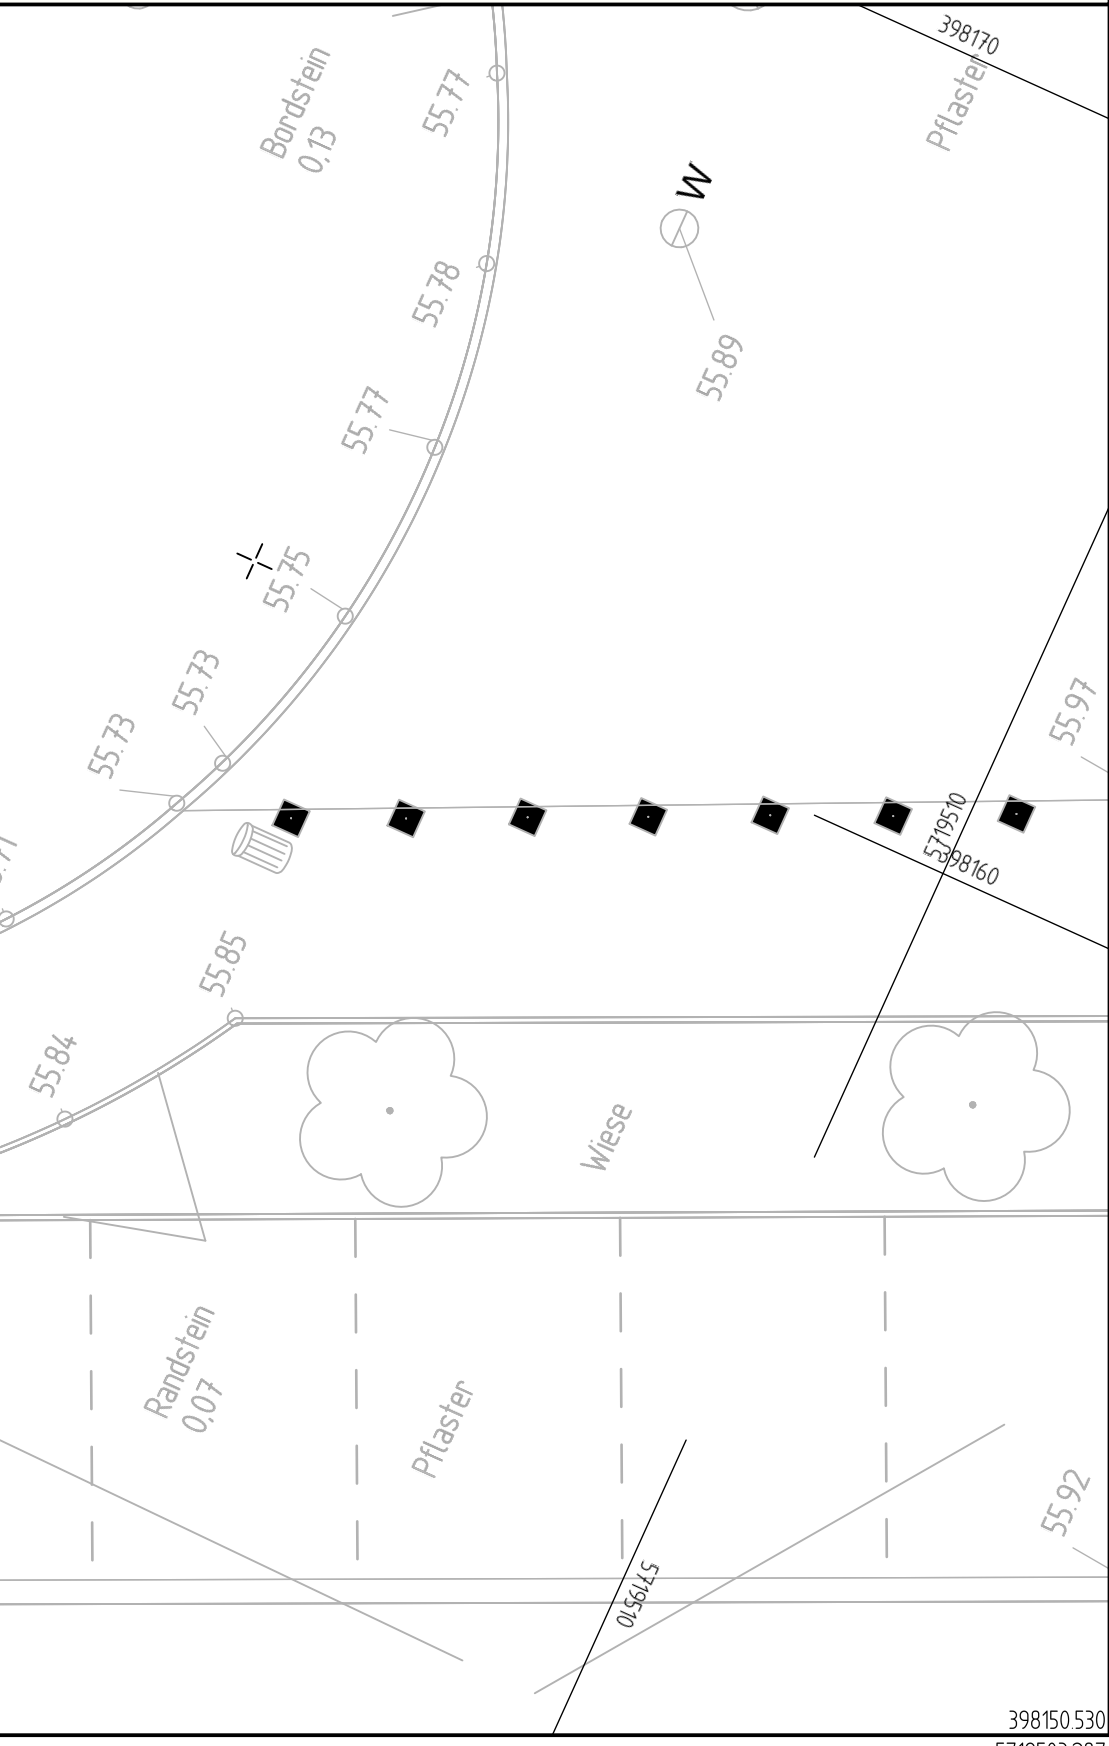

B			
A			
Index	Art der Änderung	Name	Datum
Auftraggeber			
Stadt Lünen			
		Stadt Lünen	
Willy-Brandt-Platz 1 44532 Lünen T 02306 104-0 F 02306 104-211460 stadtenwaltung@luenen.de www.luenen.de			
Projektname			
barrierefreier Umbau von 4 Bushaltestellen im Bereich des Bahnhofvorplatzes			
Plannummer		Projektnr.	
S.5.1.1		11250029	
Planinhalt		Maßstab	
Lageplan Verkehrsanlagen		1:100	
Fachbereich		Name Kürzel	
Verkehrsplanung		bearbeitet	Meirich
Leistungsphase		gezeichnet	Meirich
Ausführungsplanung		geprüft	
Freigabe Planer		Freigabe Auftraggeber Bauherr	
nts Ingenieurgesellschaft mbH			
Hansestraße 63 48165 Münster T 02501 2760 0 F 02501 2760 33 info@nts-plan.de www.nts-plan.de		nts Ingenieurgesellschaft	
Lagestatus ETRS 89/UTM 32 Höhenstatus NNH (DHHN 2016)			