Der Empfänger dieser Zeichnung ist verpflichtet, diese vertraulich zu behandeln. Weitergabe sowie Vervielfältigung dieser Unterlage, Verwendung und Mitteilung ihres Inhaltes – auch auszugsweise – ist nicht gestattet, soweit nicht schriftlich zugestanden. Die hier gezeigten Anordnungen und Systeme sind unser geistiges Eigentum und stehen unter Urheberschutz. Alle Rechte vorbehalten.

Ing.-Büro
Rummler + Hartmann GmbH
Havixbeck, den 06.01.2026

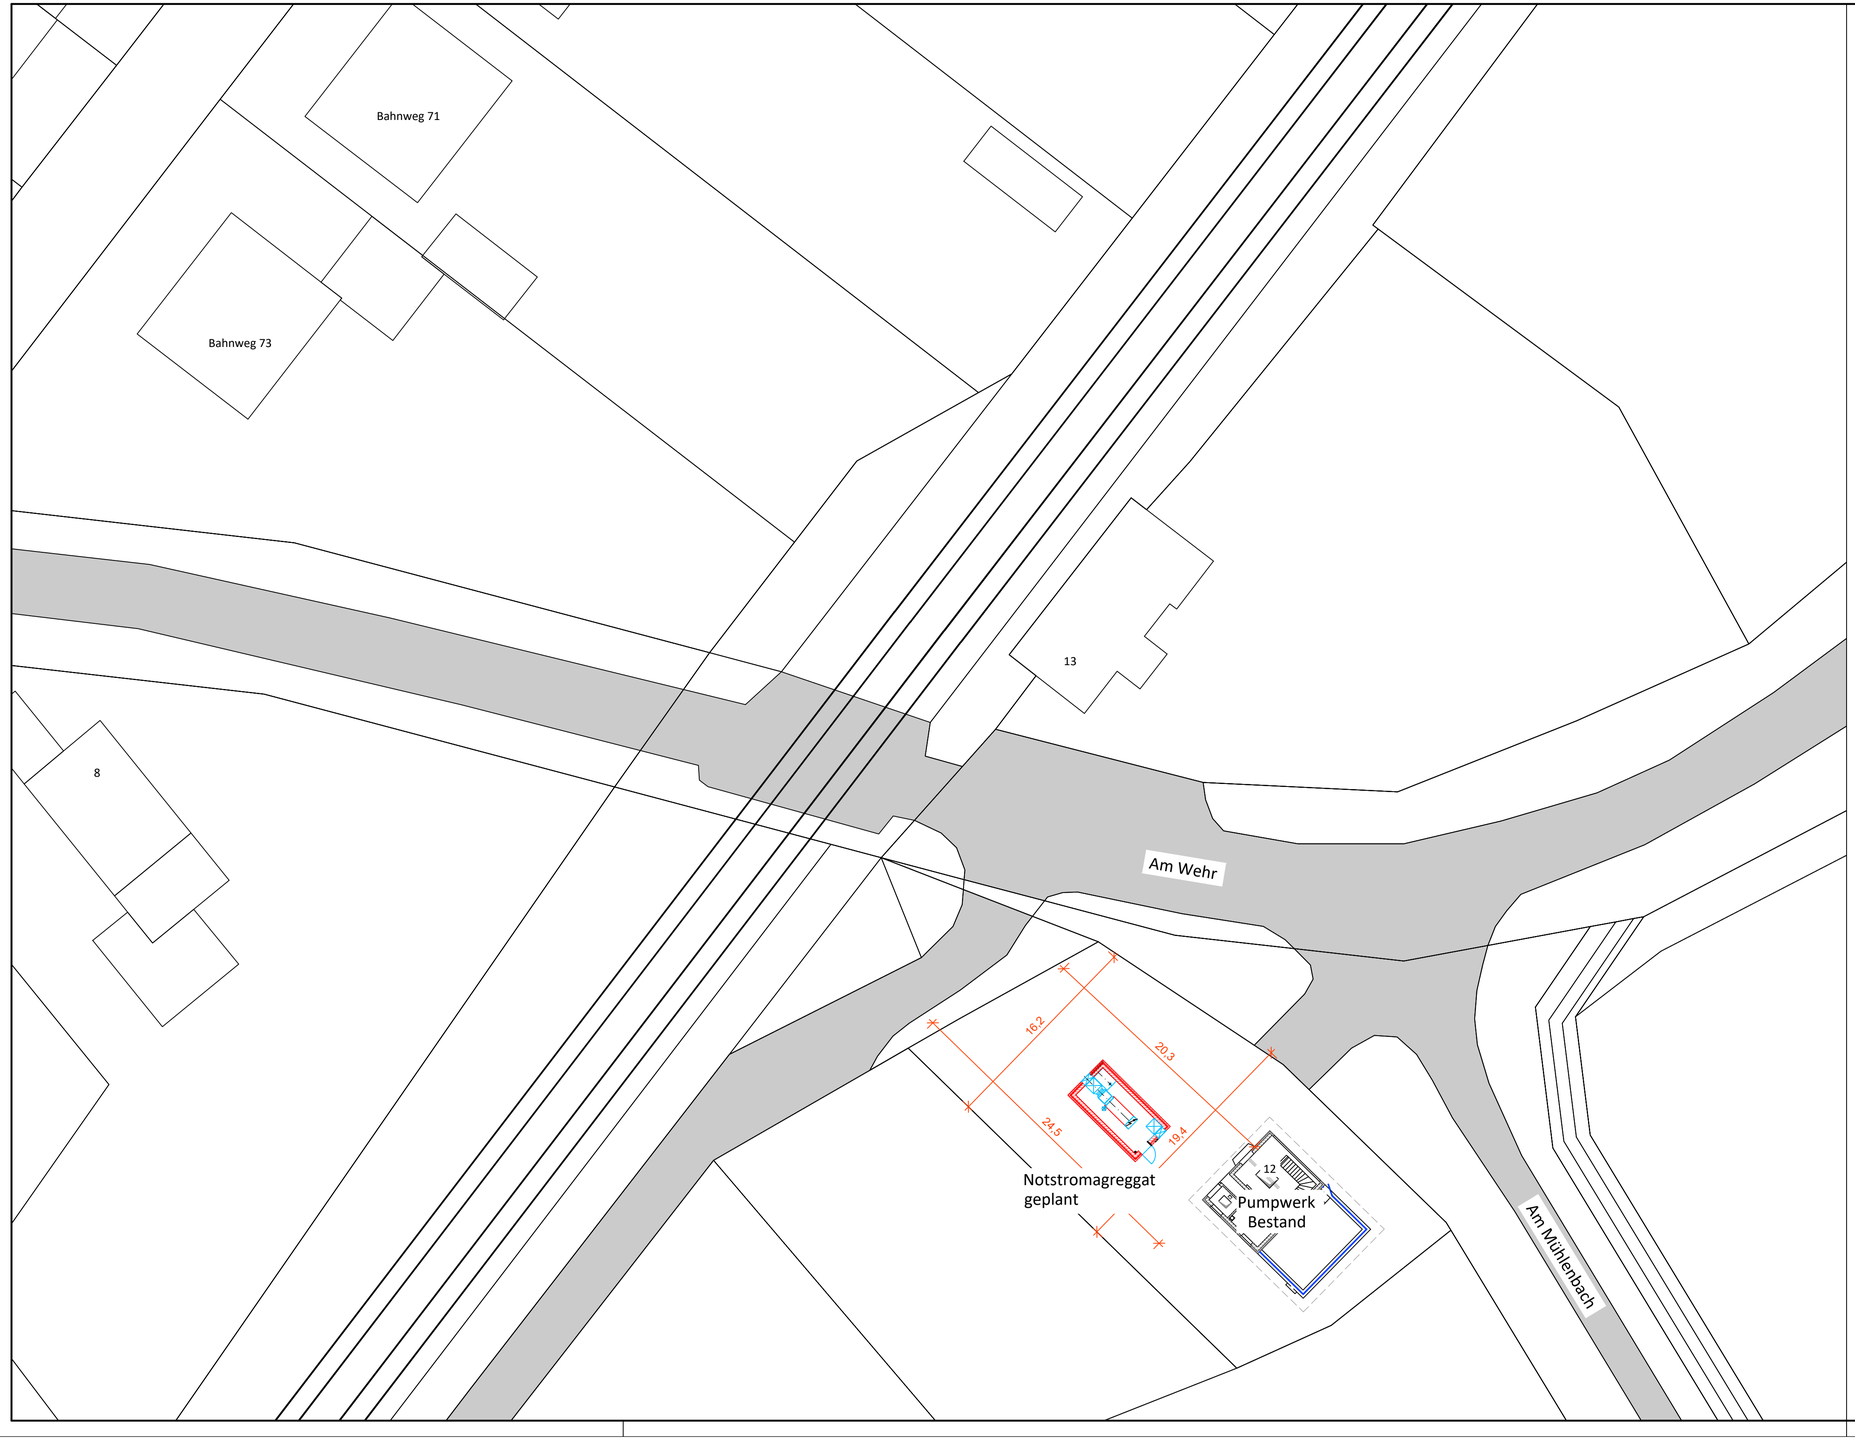

Bauherr - Auftraggeber: Eigenbetrieb Stadtentwässerung Haltern am See

Projekt: Pumpwerk Sythen, Erneuerung des Notstromaggregates

Vorentwurfszeichnung

Lageplan

Zchng.-Nr.:	Maßstab:
2531-VE-01/25	1 : 250
gez.: Rüb	gepr.:
Anlage:	1

Ingenieurbüro Rummler + Hartmann GmbH

Abwassertransport · Wasserbau · Abwasserreinigung · Landschaftsplanung

Havixbeck, im Januar 2026
Ingenieurbüro
Rummler + Hartmann GmbH
Hohenholter Straße 14 a
48329 Havixbeck
Telefon: 02507 / 987 55 - 0
Fax: 02507 / 987 55 - 25
info@ingenieure-havixbeck.de
www.ingenieure-havixbeck.de

Vorabzug

K:\DATEN\Haltern am See\2531 PW Sythen-Erneuerung Notstrom\VE\2531-VE-01 Lageplan.dwg