


Schnitt A - A

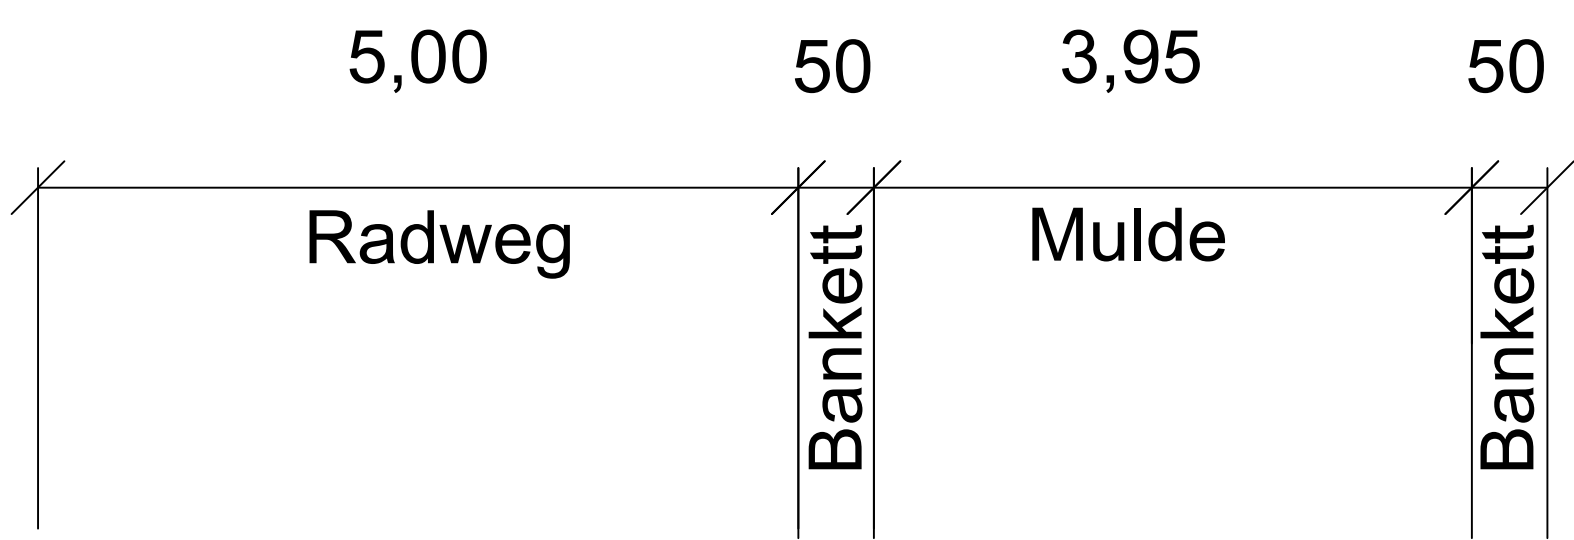


Radwegoberbau

- 4,0 cm Asphaltdeckschicht AC 8 D N (sandgelb)
- 10 cm Asphalttragschicht AC 22 TL
- 31 cm Frostschutzschicht HKS
- 45 cm Gesamtaufbau

erf. Volumen
5-Jähriger Regen : 20,80 m³
Volumen ist : 31,95 m³
Mulde Sohle : 42,10 m
Wasserstand : 42,35 m

L-Stein DIN EN 1340
b=40, h= 30, d=8

B 58
Bestandsentwässerung
bleibt

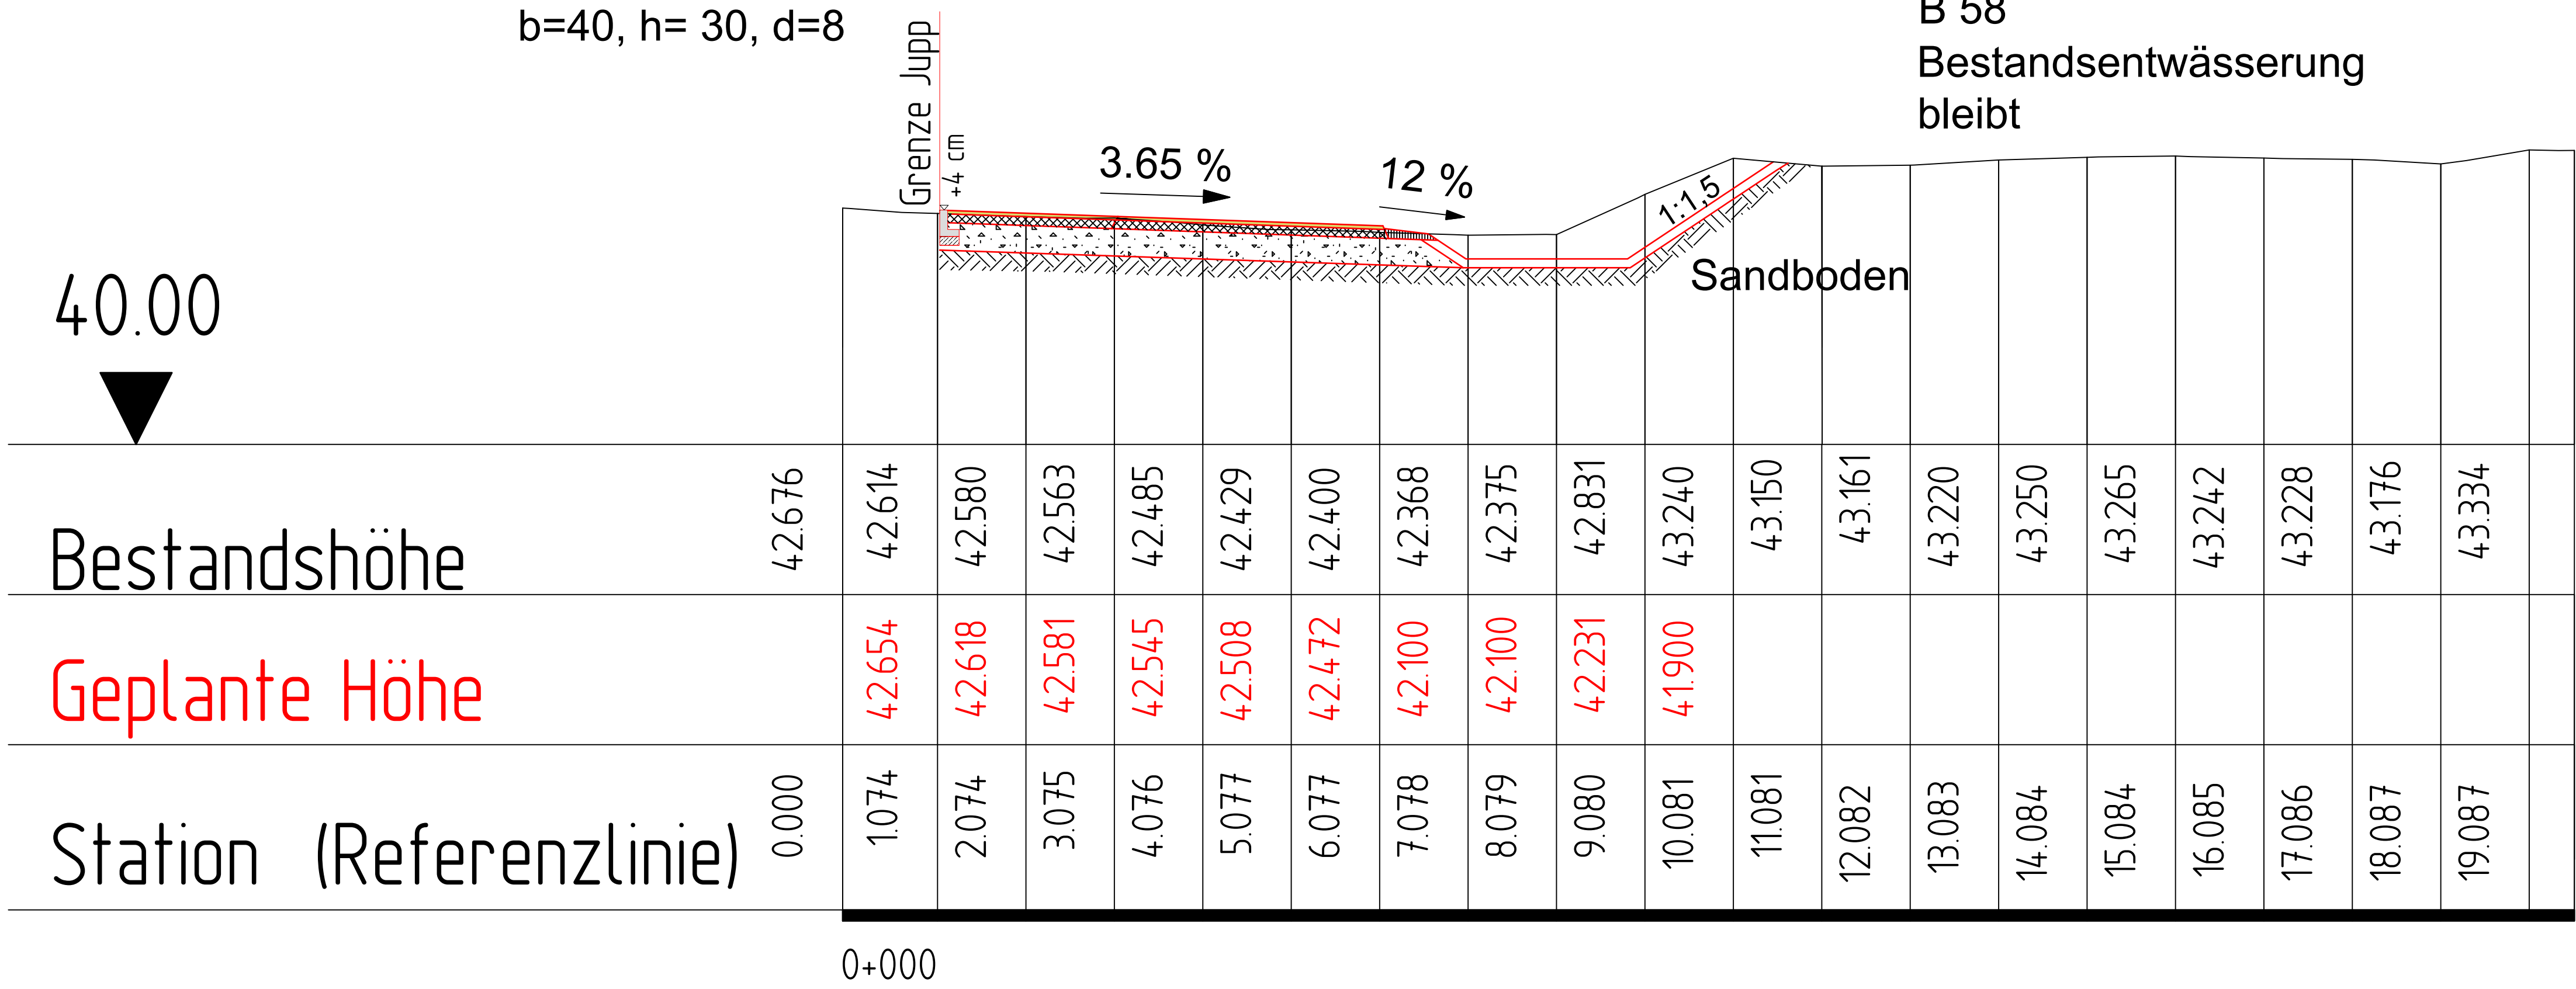

Index	Datum	Planer	Änderung

INGENIEURBÜRO für Straßen- und Tiefbau GmbH
Sachverständiger für Kanal- und Straßenbau * Seminare und Fortbildungen * Planung u. Realisierung von Verkehrsanlagen und Ingenieurbauwerken

Dipl.-Ing. F. Holz Müller
Guntermannstraße 24
48351 Everswinkel

Telefon: 02582 / 333 509
Telefax: 02582 / 333 6549
E-Mail: info@ibst-gmbh.de

Radweg Haltern am See
(2022-05)

Querschnitt A-A

Vorentwurfsplanung

Aufgestellt:
Everswinkel, den 21.01.2025

gezeichnet: 21.01.2025
geprüft:
NB

Datum: 21.01.2025
Zeichen: NB

Maßstab: 1:50| A1

1