


Systemschnitt B - B

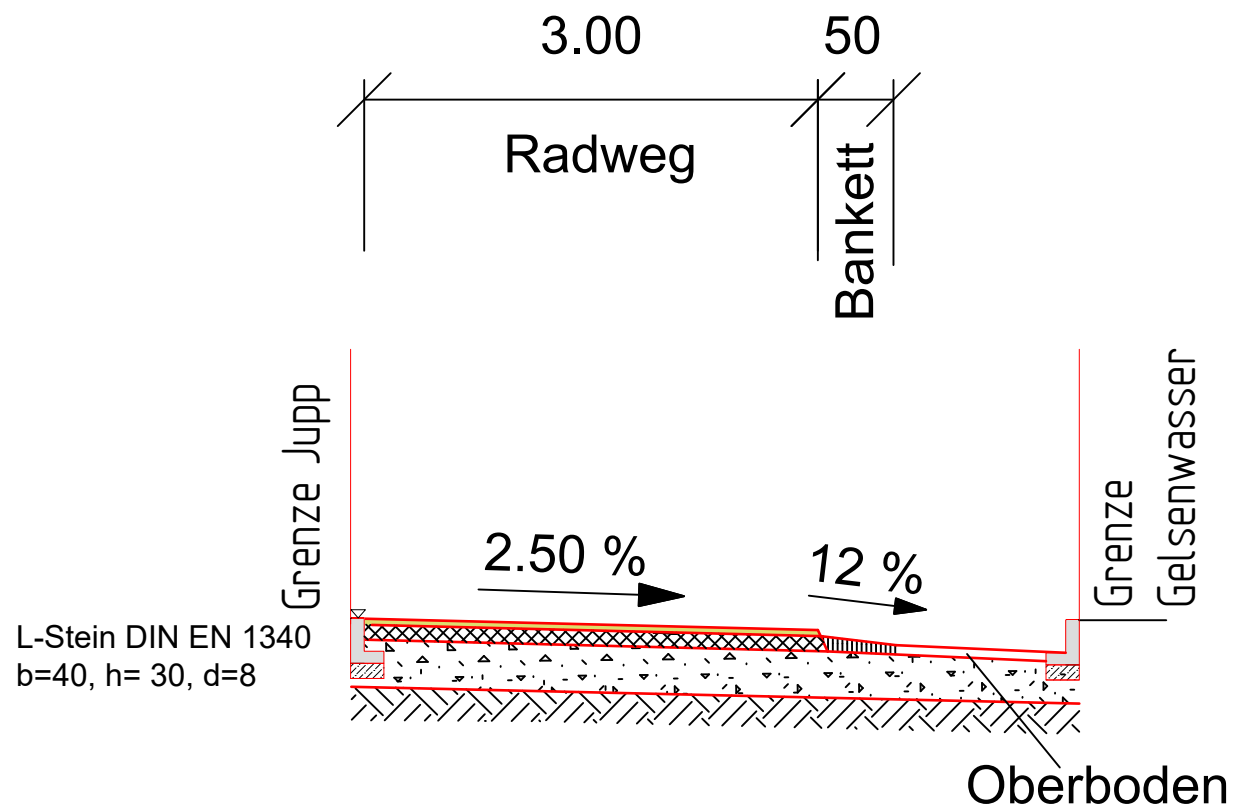

	Datum:	Zeichen:	INGENIEURBÜRO für Straßen- und Tiefbau GmbH Sachverständiger für Kanal- und Straßenbau * Seminare und Fortbildungen * Planung u. Realisierung von Verkehrsanlagen und Ingenieurbauwerken Dipl.-Ing. F. Holzmüller Guntermannstraße 24 48351 Everswinkel Telefon: 02582 / 333 509 Telefax: 02582 / 333 6549 E-Mail: info@ibst-gmbh.de
gezeichnet:	11.03.2025	NB	
geprüft:			
Maßstab: 1:50 A4	Radweg Haltern am See (2022-05) Systemschnitt Vorentwurfsplanung		Aufgestellt: Everswinkel, den 12.03.2025 Details zu anderen Fachbeiträgen sind den Plänen der entsprechenden Fachplaner zu entnehmen.

VORABZUG