




NUR ZUR AUSSCHREIBUNG

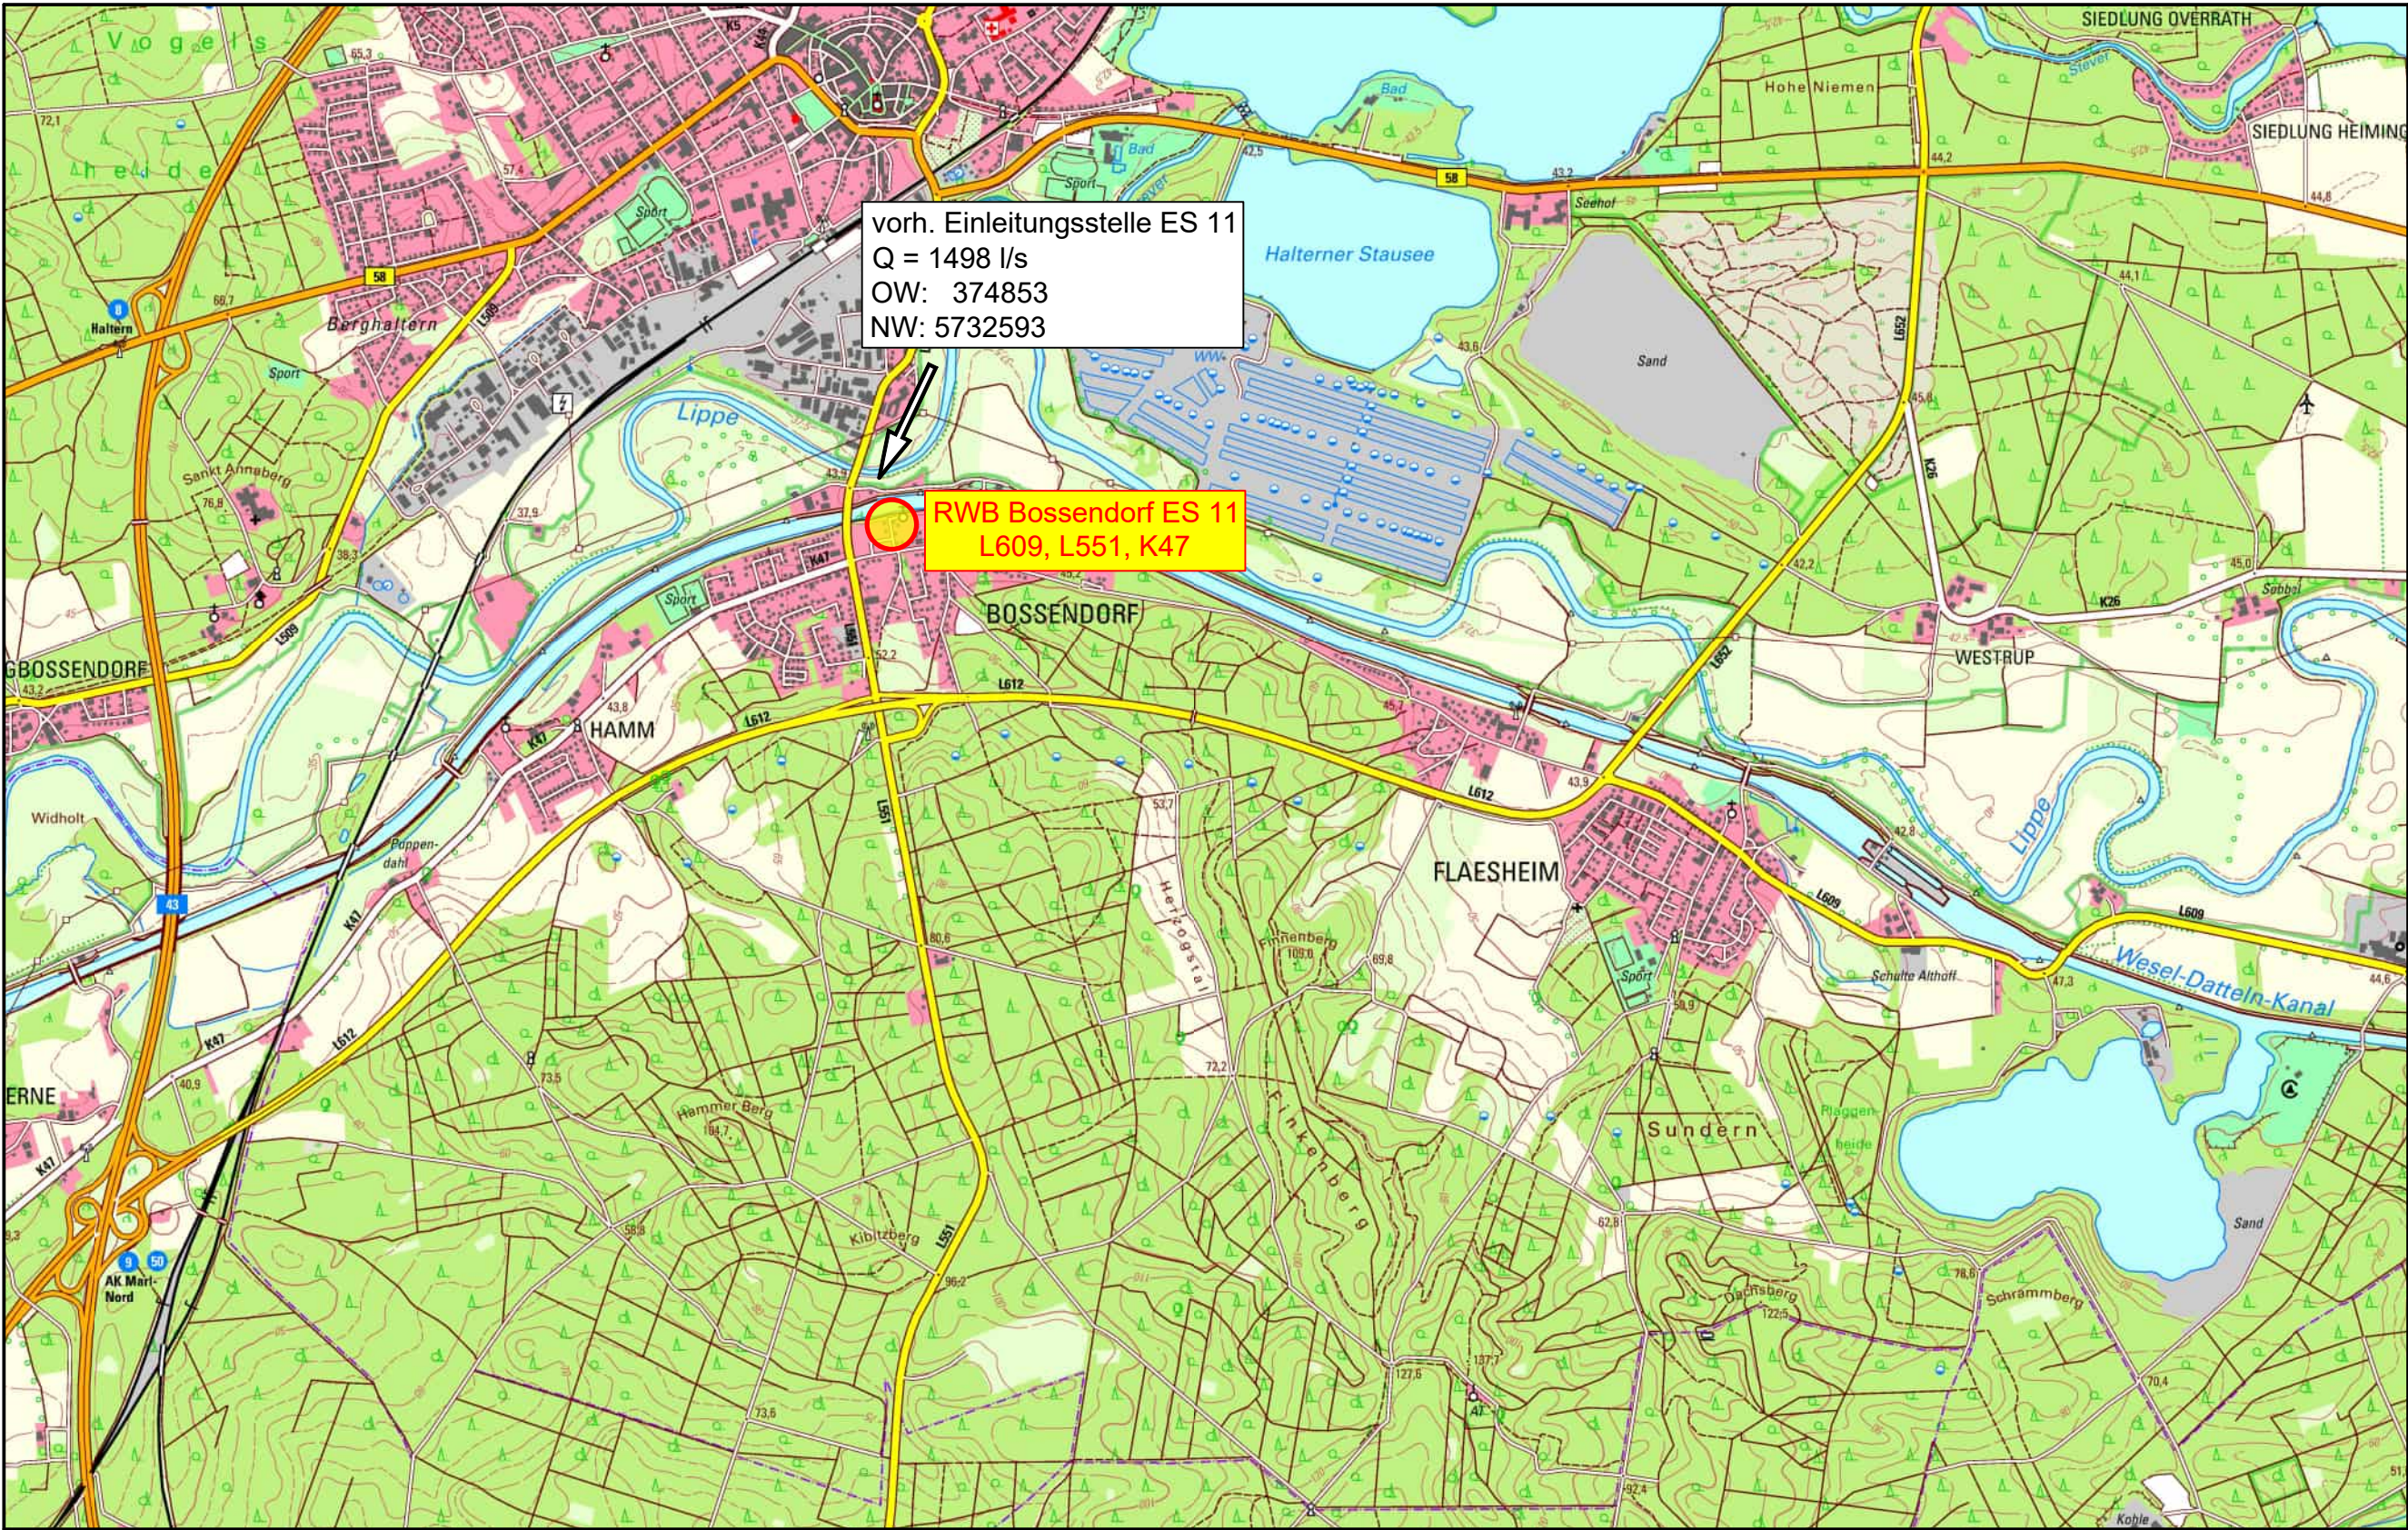

Eigenbetrieb
Stadtentwässerung Haltern am See
Rochfordstraße 1, 45721 Haltern am See Tel.: 02364 9330 Fax.: 02364 933161

Projekt	RWB Bossendorf ES 11 L609, L551, K47		Maßstab		1 : 25.000
			Zeichnungsnummer		05 01 04 01 00
Plan	Übersichtskarte		Plandatum		03.06.2026
			Anlage 1	Blatt 1	