


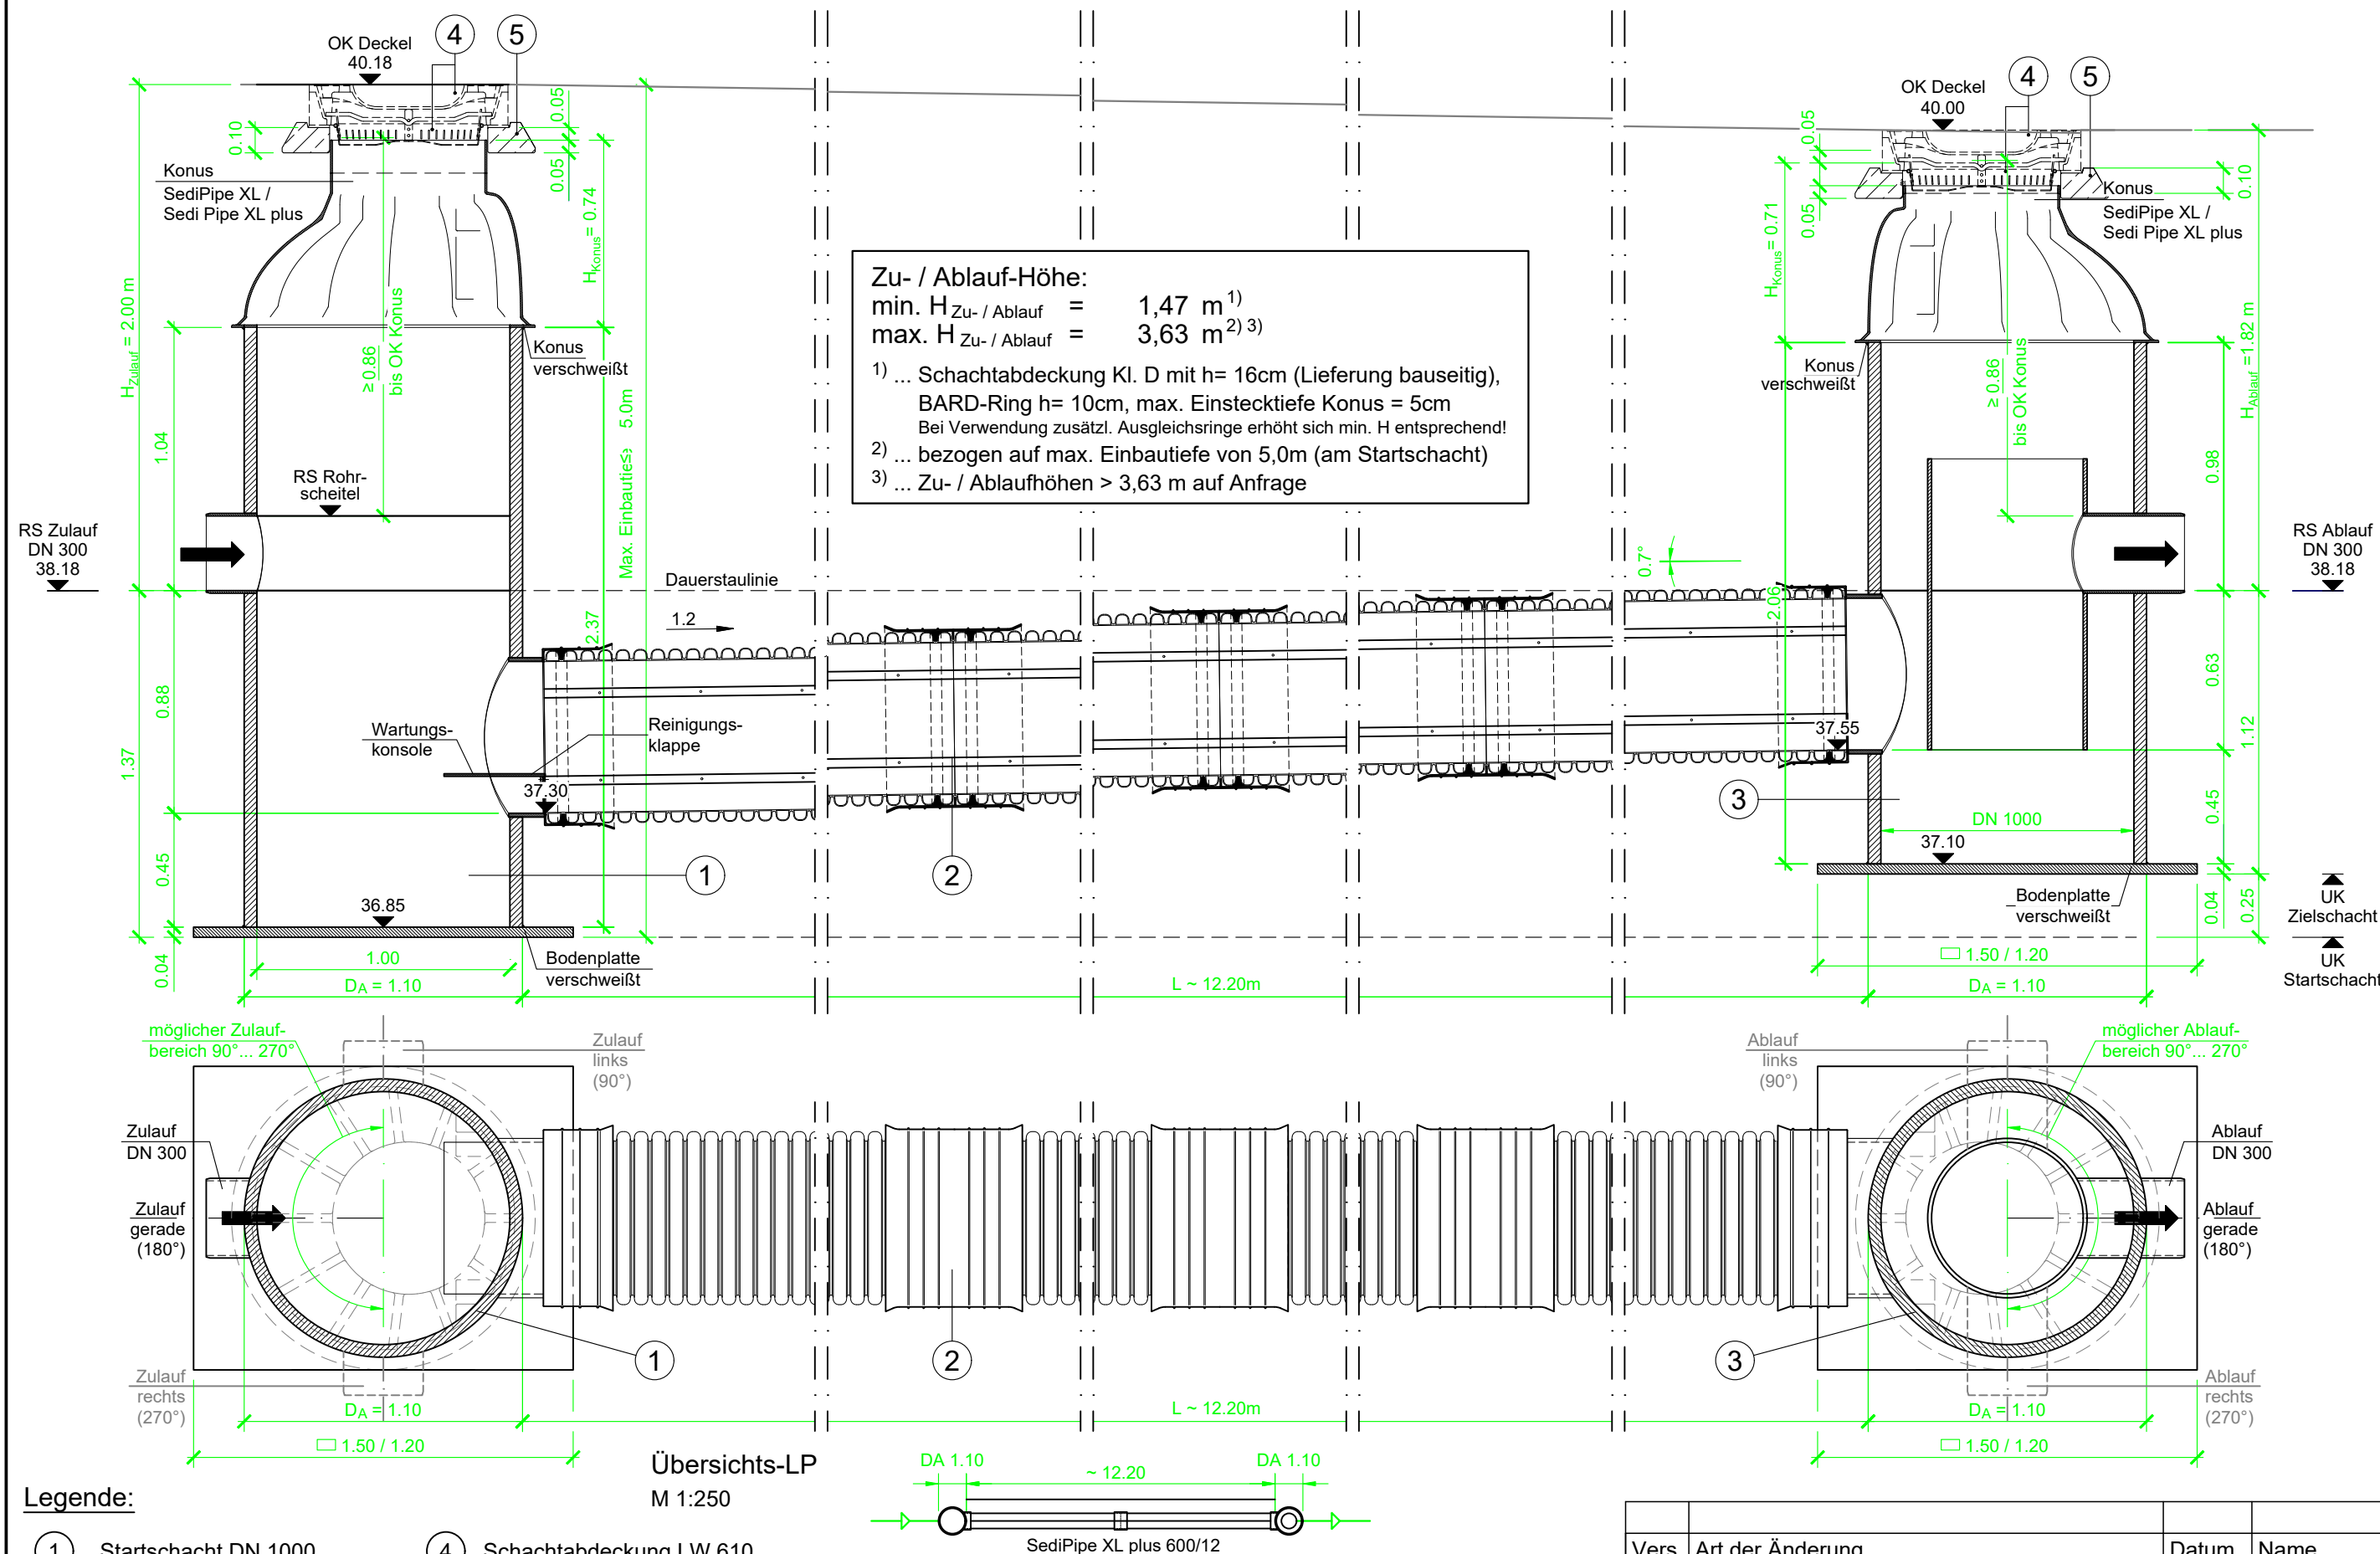

NUR ZUR AUSSCHREIBUNG



Eigenbetrieb
Stadtentwässerung Haltern am See

Rochfordstraße 1,45721 Haltern am See Tel.: 02364 9330 Fax.: 02364 933161

Projekt	RWB Bossendorf ES 11 L609, L551, K47		Maßstab 1 : 25	
			Zeichnungsnummer 05 02 25 01 00	
Plan	Bauwerkssystemzeichnung SediPipe		Plandatum 03.06.2026	
			Anlage 6	Blatt 6

FRÄNKISCHE

Datum gez. 12/2016

Bearbeiter

Vers.	Art der Änderung	Datum	Name
	Bauvorhaben:		Maßstab
	Längsschnitt + Draufsicht mit Übersichts-LP		1: 25
	SediPipe XL plus 600/12 mit Schachtkonus		Bl.-Nr.
	Zu- / Ablauf DN 300 - sohlgleich		9.1 d
	Objekt-Nr.: 1-XX XXX		