



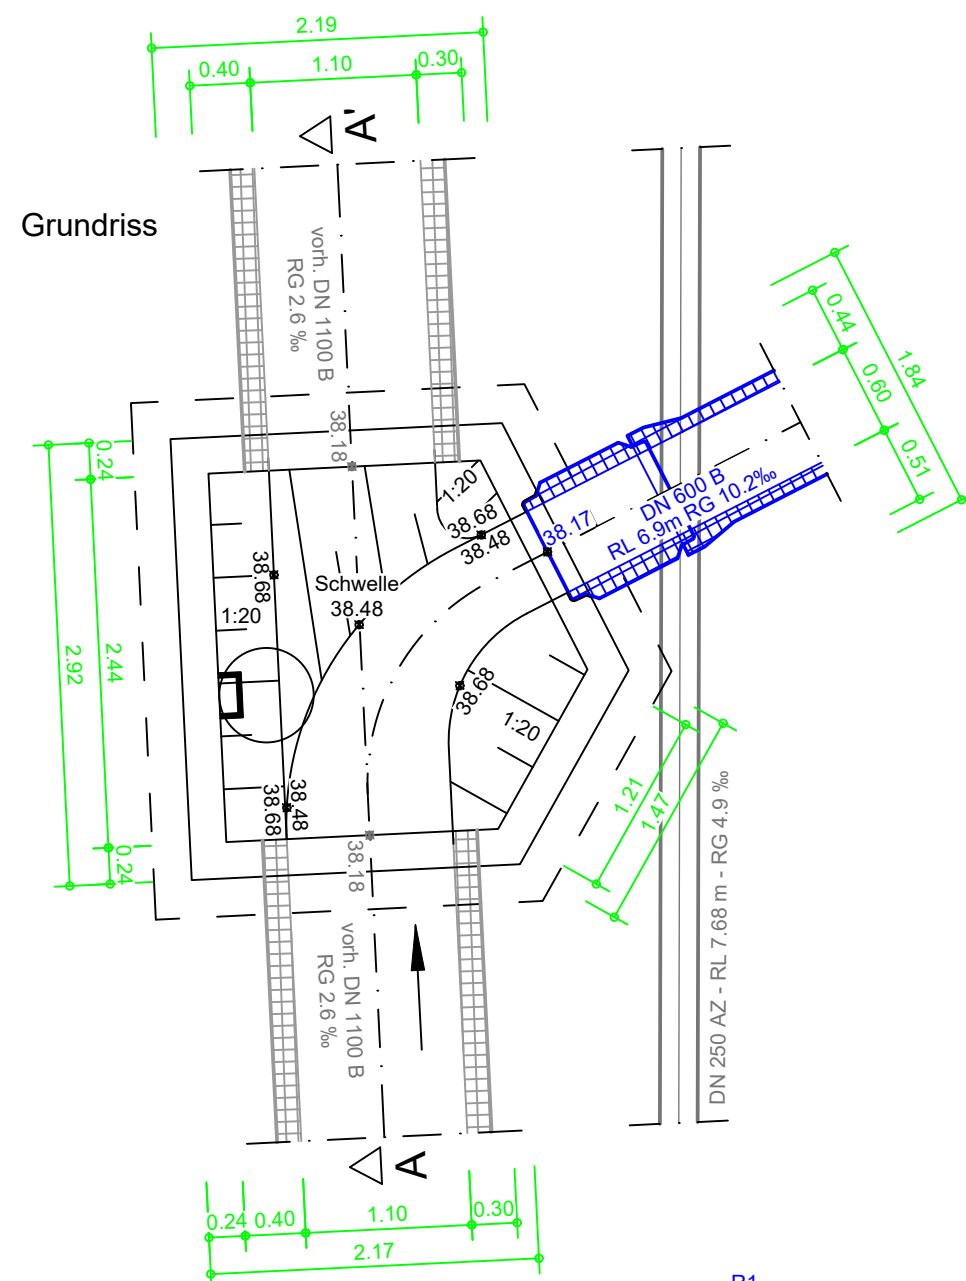

Schnitt A-A'

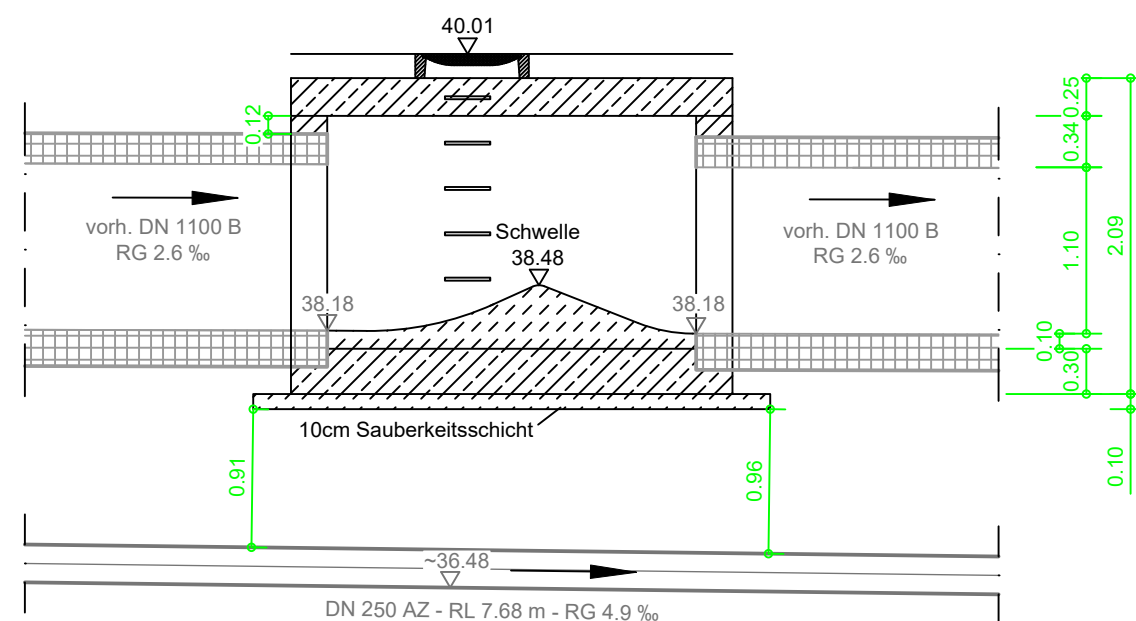

R1
D 40.26
S 38.18
Schwelle
ca. 38.48

NUR ZUR AUSSCHREIBUNG



Eigenbetrieb
Stadtentwässerung Haltern am See

Rochfordstraße 1, 45721 Haltern am See Tel.: 02364 9330 Fax.: 02364 933161

Projekt

RWB Bossendorf ES 11 L609, L551, K47

Maßstab

1 : 50

Zeichnungsnummer
05 02 25 02 00

Plan

Bauwerkssystemzeichnung R1

Plandatum
03.06.2026

Anlage 7

Blatt 7