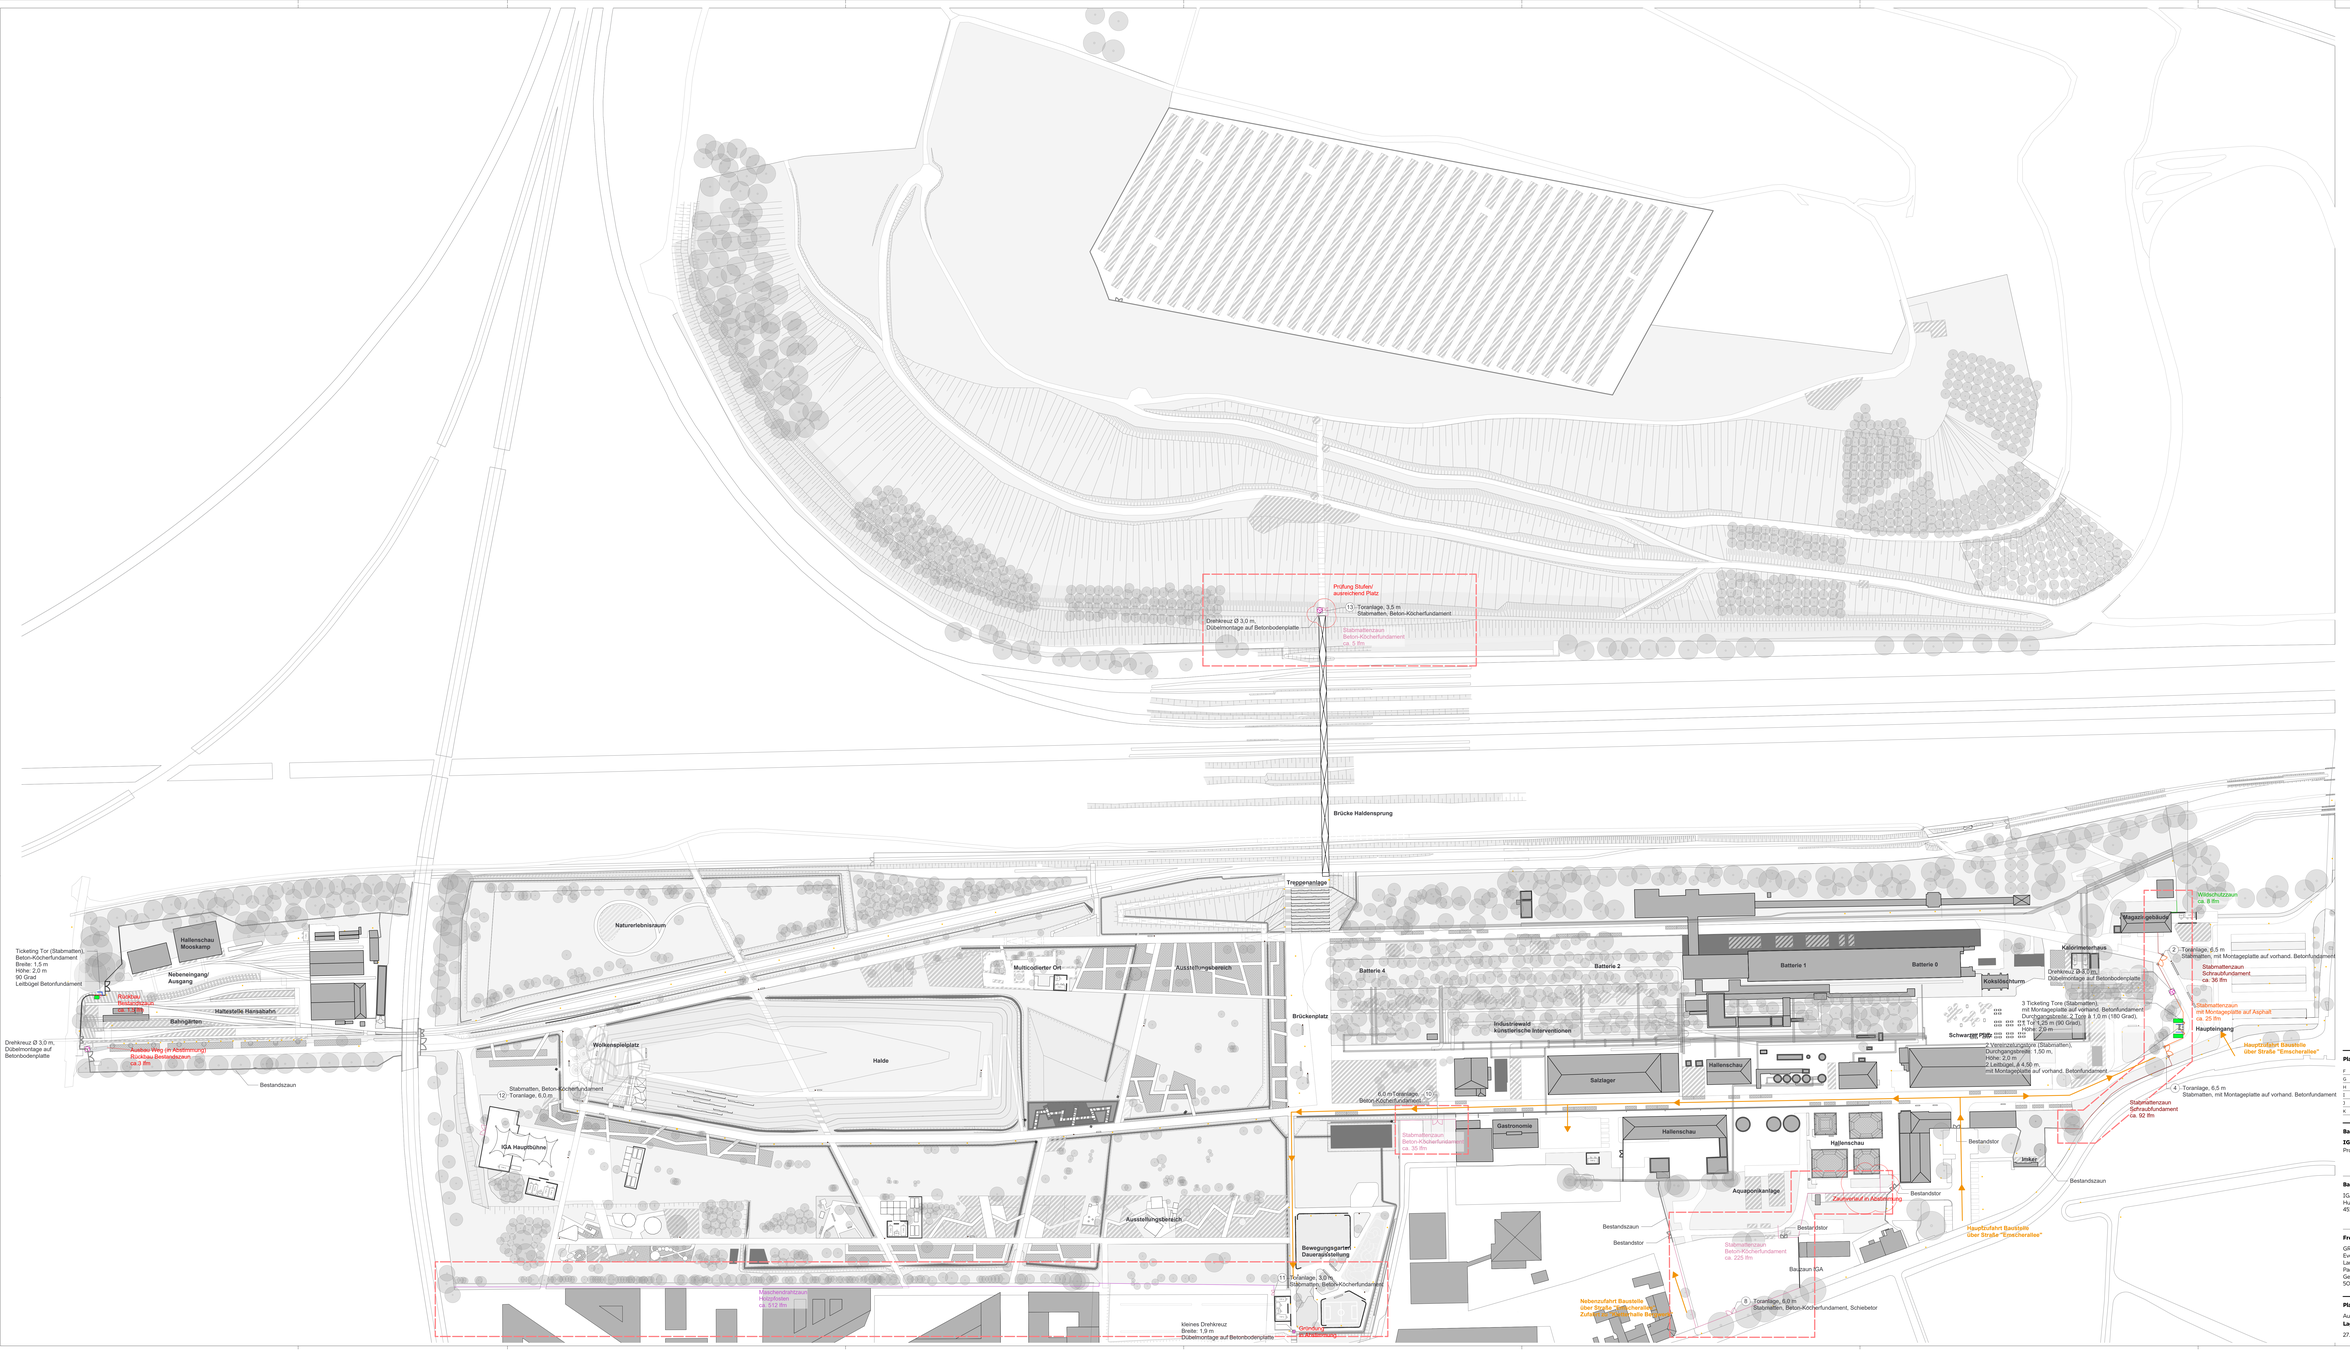


ZAUNANLAGEN

- **Maschendrahtzaun, Höhe 2,0 m** – Bereich West IGA-Gelände
- **Stabmattenzaun, Höhe 2,0 m** – Bereich Haupteingang
- **Stabmattenzaun, Höhe 2,0 m** – mit Montageplatte
- **Wildschutzzaun, Höhe 2,0 m** – Anschluss Magazingebäude
- **Stabmattenzaun, Höhe 2,0 m** – Beton-Köcherfundament
- **Stabmattenzaun, Tor** – Beton-Köcherfundament
- **Stabmattenzaun, Tor** – mit Montageplatte
- **Ausgangsdrehkreuz** – Durchmesser 3,0 m
- **Personen-Leitbügel** – Eingangsbereich
- **Ausbaubereiche Zaunstellung**
- **Baustellenzufahrt**
- **Zaun Bestand**
- **Zaunstellung 1. BA (bereits umgesetzt)** – Separate Ausschreibung

NHN

Planänderung

F	Anpassungen gem. Planungsfortschritt	MS | 29.09.2026
G	Anpassungen gem. Planungsfortschritt	MS | 07.10.2026
H	Anpassung Nebeneingang/ -ausgang	MS | 14.10.2026
I	Anpassungen nach Rückkauf	MS | 21.10.2026
J	Änderungen nach Rückkauf	MS | 26.10.2026
K	Änderungen nach Rückkauf	MS | 09.11.2026

Bauvorhaben

IGA 2027 Ruhrgebiet
Prozessbegleitung der Ausstellungsplanung

Bauherr:in

IGA Metropole Ruhr 2027 gGmbH
Huyssenallee 82-88
45128 Essen

Freianlagen

GROW Landschaftsarchitektur
Evers | Czerniejewski
Landschaftsarchitekten
Partnerschaft mbB
Georgstraße 5a
50676 Köln

Planinhalt

Ausführungsplanung
Lageplan Dortmund Zaunanlagen BA2

27.05.2026 | 1:500 | 1550x841 | OC | 24-09_5_L_01-3 | K