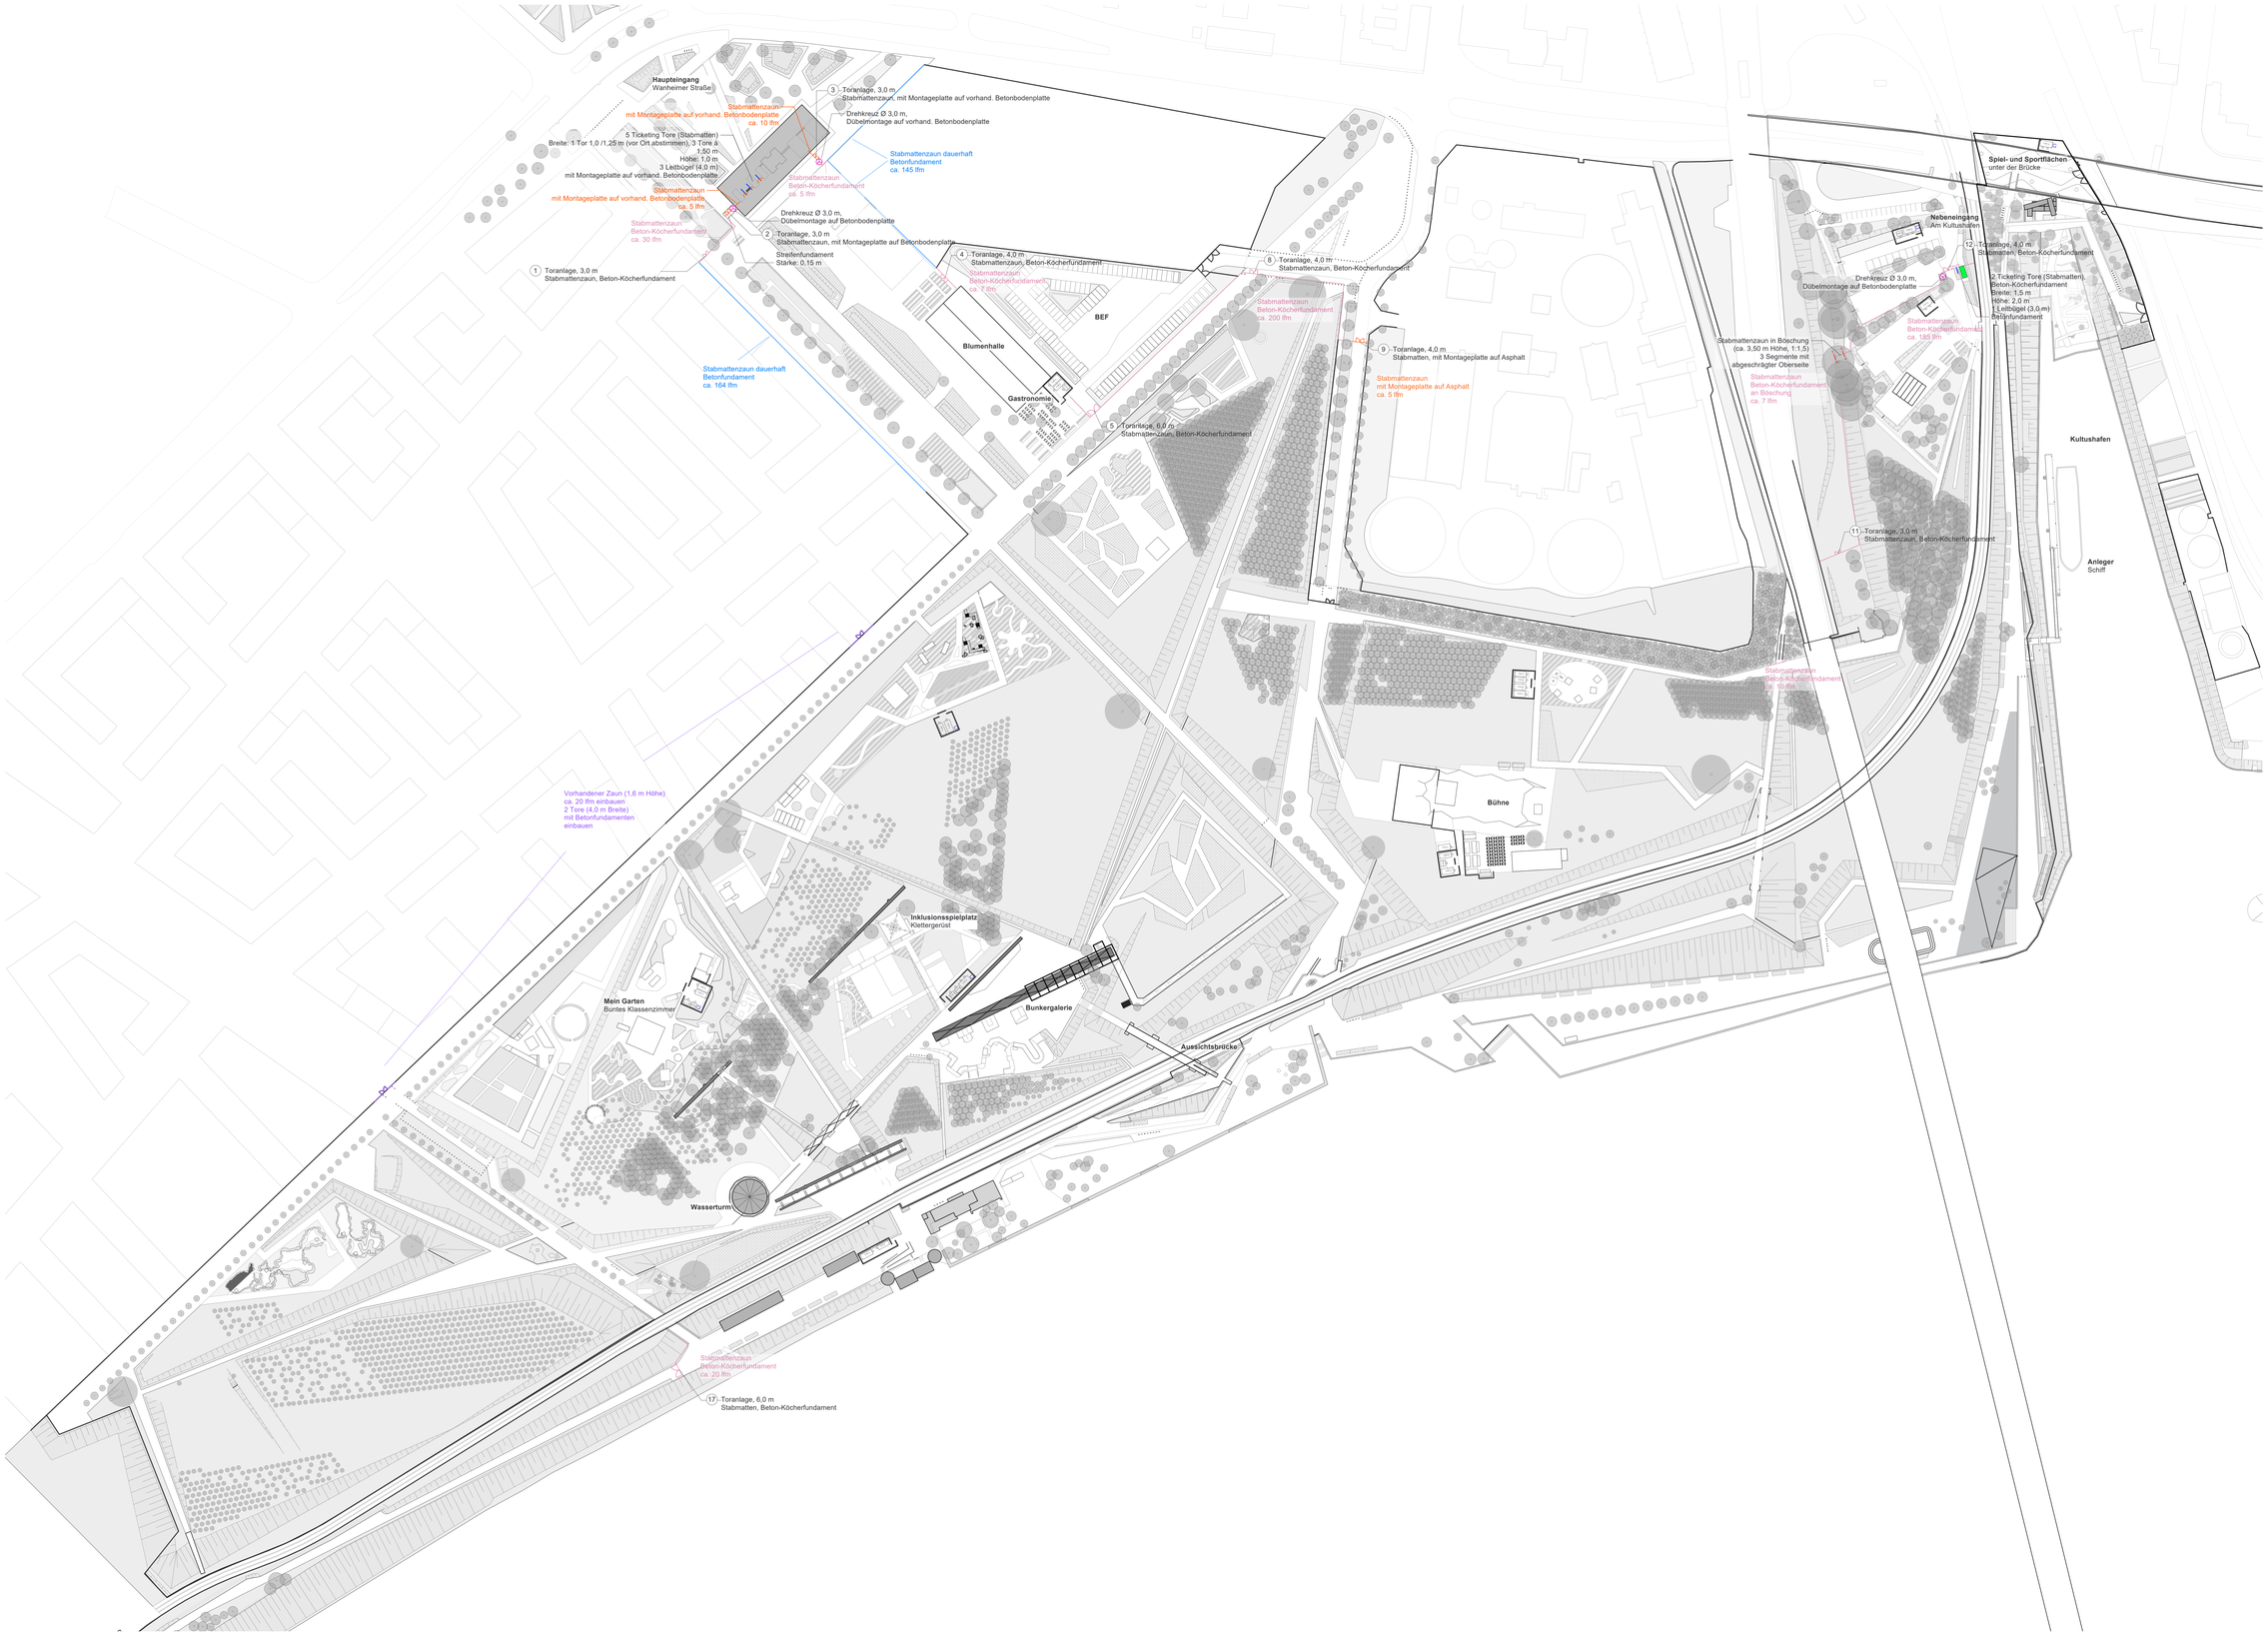


ZAUNANLAGEN

Bestand und Vorabmaßnahmen

Zaun Bestand/Daueranlage

Neuplanung

Stabmattenzaun, Höhe 2,0 m
mit Montageplatte

Stabmattenzaun, Höhe 2,0 m
Beton-Köcherfundament

Stabmattenzaun, Höhe 2,0 m
Betonfundament dauerhaft

Stabmattenzaun, Tor
mit Montageplatte

Stabmattenzaun, Tor
Beton-Köcherfundament

Ausgangsdrehkreuz
Durchmesser 3,0 m

Personen-Leitbügel
Eingangsbereiche

NHN

Planänderung

D	Anpassungen gem. Planungsfortschritt	MS | 15.09.2026
E	Anpassungen gem. Planungsfortschritt	MS | 28.09.2026
F	Änderungen Beschriftung	MS | 06.10.2026
G	Anpassungen nach Rücklauf	MS | 21.10.2026
H	Änderungen nach Rücklauf	MS | 26.10.2026
I	Änderungen nach Rücklauf	MS | 09.11.2026

Bauvorhaben

IGA 2027 Ruhrgebiet
Prozessbegleitung der Ausstellungsplanung

Bauherr:in

IGA Metropole Ruhr 2027 gGmbH
Huyssenallee 82-88
45128 Essen

IGA 2027 RUHRGEBIET

Freianlagen

GROW Landschaftsarchitektur
Evers | Czerniejewski
Landschaftsarchitekten
Partnerschaft mbB
Georgstraße 5a
50676 Köln

GROW Landschaftsarchitektur

Planinhalt

Ausführungsplanung
Lageplan Duisburg Zaunanlagen

24.10.2025 | 1:1000 | 1300x841 | KB | 24-09_5_L_03-2 | I