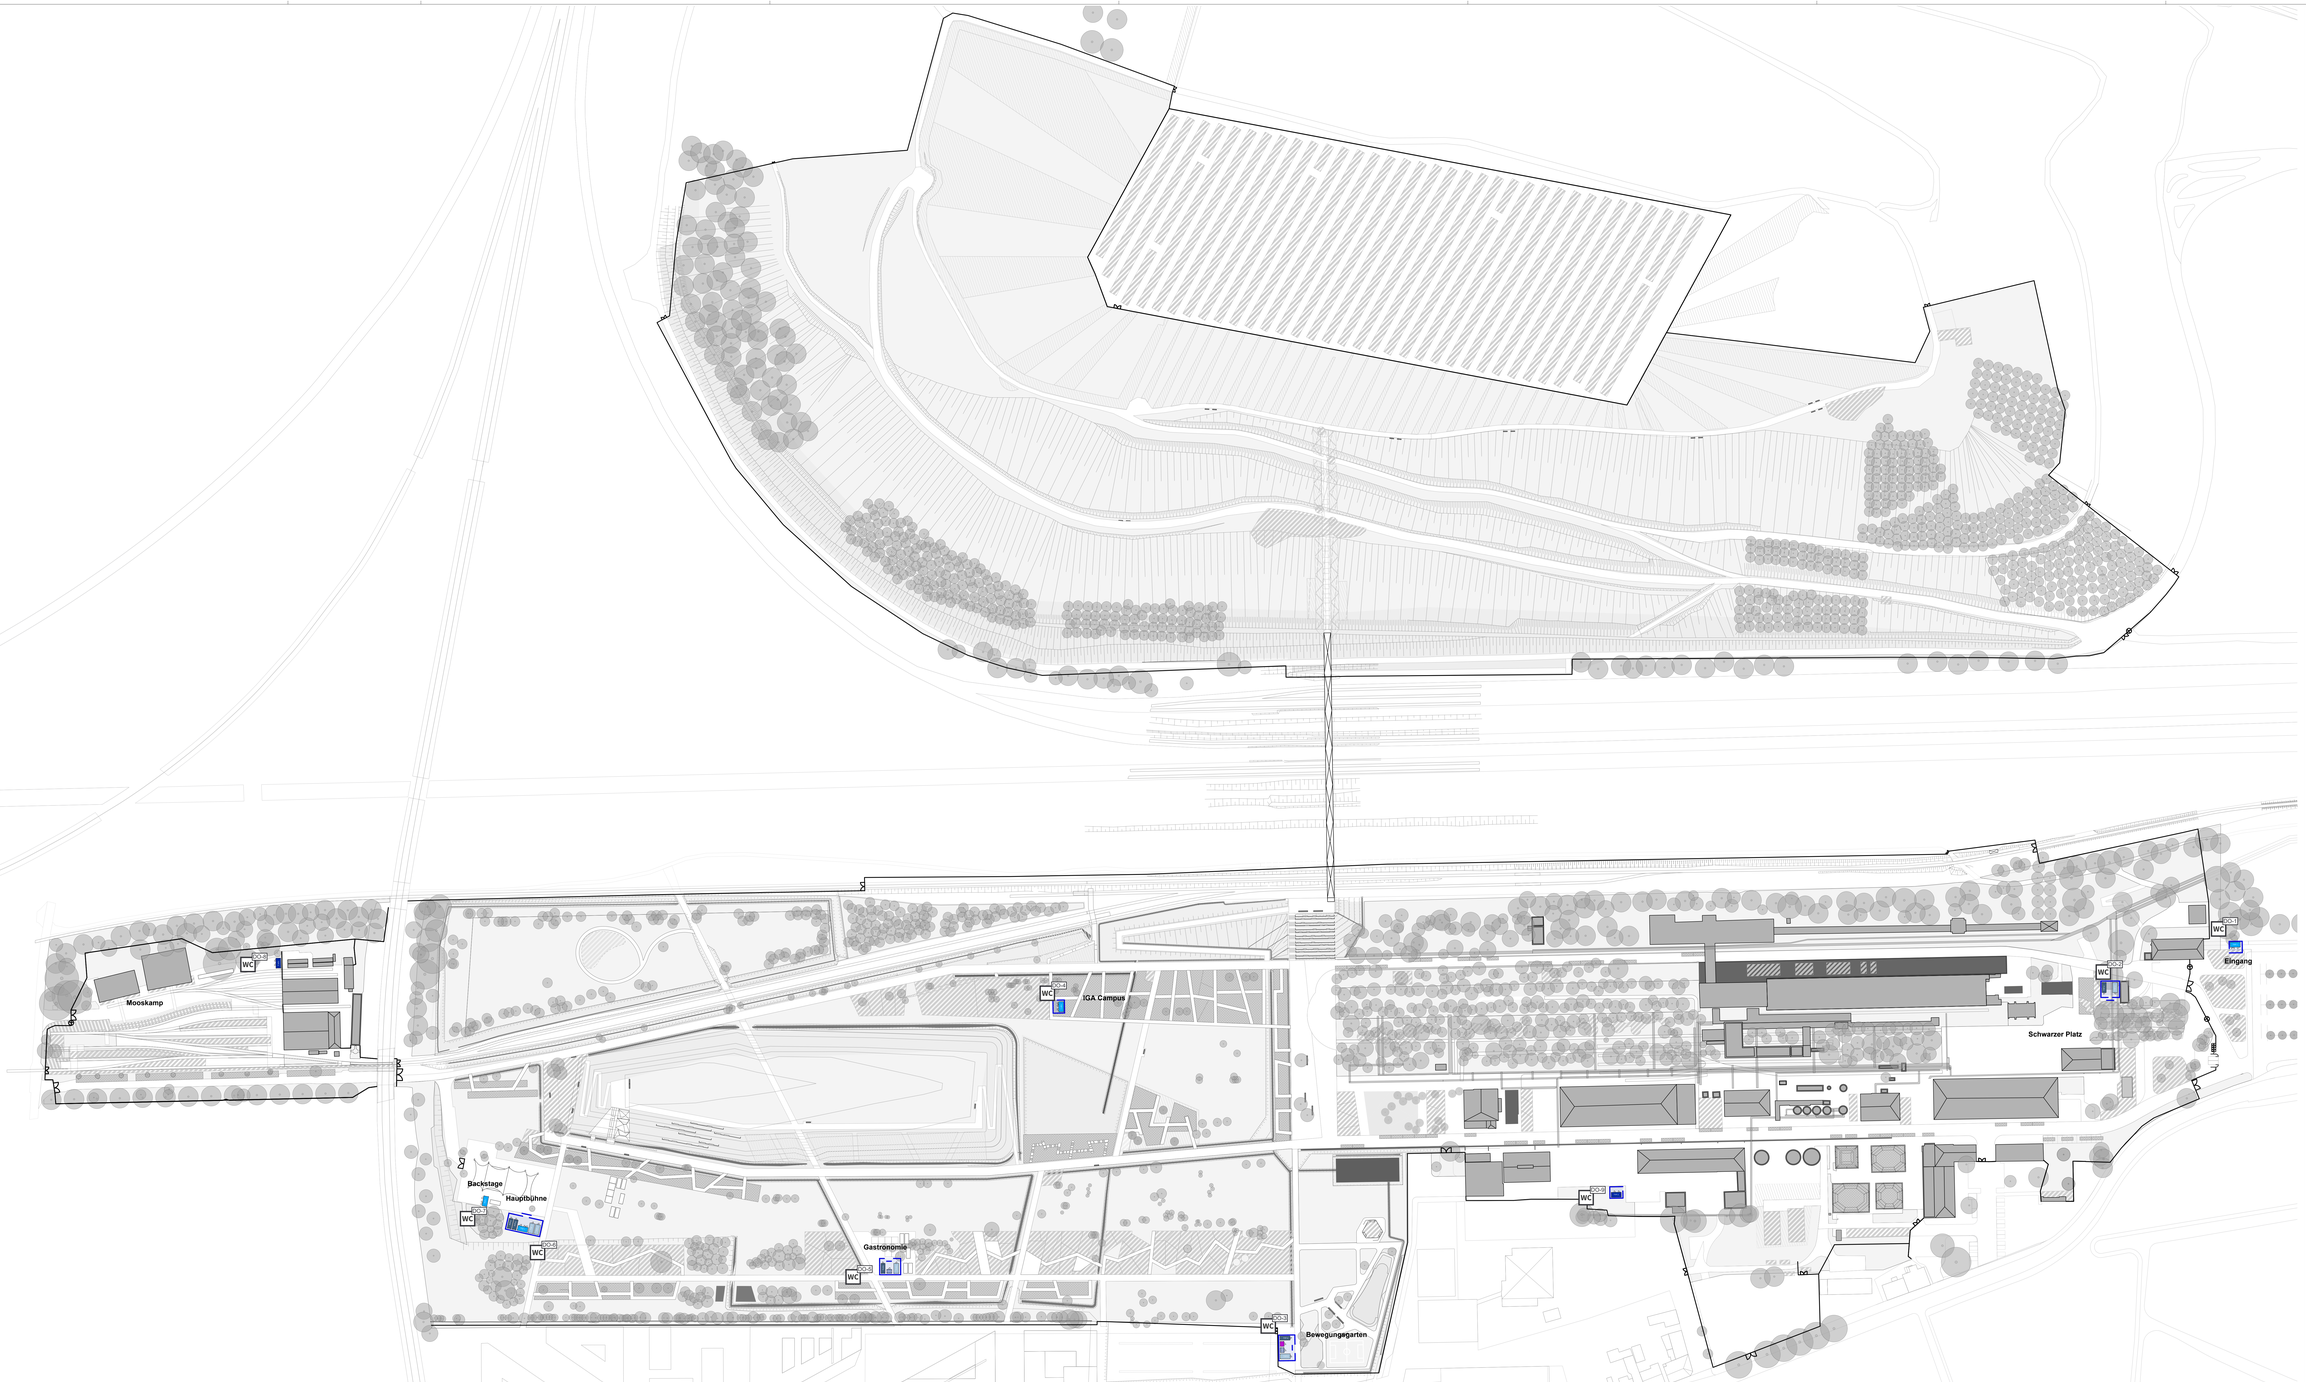

BETRIEBSINFRASTRUKTUR

540 Container für Toilettenanlagen
Annahme Toilettenanzahl
D = Damen, H=Herren, U=Urinal, B=Barrierefrei, W=Waschbecken

- **WC-Anlagen | Haupteingang**
  1 Container (3D,1H,3U,1B,3W)
- **WC-Anlagen | Schwarzer Platz**
  2 Container (8D,2H,14U,4W)
- **WC-Anlagen | Bewegungsgarten**
  4 Container (8D,2H,14U,1B,6W)
- **WC-Anlagen | IGA Campus**
  1 Container (3D,1H,3U,1B,3W)
- **WC-Anlagen | Gastronomie**
  4 Container (8D,2H,14U,1B,6W)
- **WC-Anlagen | IGA Hauptbühne**
  5 Container (19D,5H,31U,1B,11W)
- **WC-Anlagen | Backstage Bühne**
  1 Container (3D,1H,3U,1B,3W)
- **WC-Anlagen | Mooskamp**
  2 Container (4D,2H,4U,1B,3W)
- **WC-Anlagen | Biergarten Kockerei**
  1 Container (4D,2H,4U,1B,3W)

540 WC-Container Typen

- **WC-Container Typ 1**
  (3D,1H,3U,1B,3W)
- **WC-Container Typ 2**
  (4D,2H,4U,3W)
- **WC-Container Typ 3**
  (8D,2W)
- **WC-Container Typ 4**
  (2H, 14U, 2W)
- **WC-Container Typ 5**
  (1B, 1W)
- **WC-Container Waschbecken**
  (1W)

NHN

Planänderung

A	Anpassungen WC-Container	MS | 06.08.2026

Bauvorhaben
IGA 2027 Ruhrgebiet
Prozessbegleitung der Ausstellungsplanung

Bauherr:in
IGA Metropole Ruhr 2027 gGmbH
Huyssenallee 82-88
45128 Essen

IGA 2027 RUHRGEBIET

Freianlagen
GROW Landschaftsarchitektur
Evers | Cichniewski
Landschaftsarchitekten
Partnerschaft mbB
Georgstraße 5a
50676 Köln

GROW Landschaftsarchitektur

Planinhalt
Ausführungsplanung
Lageplan Dortmund Container Sanitär

23.07.2026 | 1:1000 | 1550x841 | MS | 24-09_5_1_01-5 | A