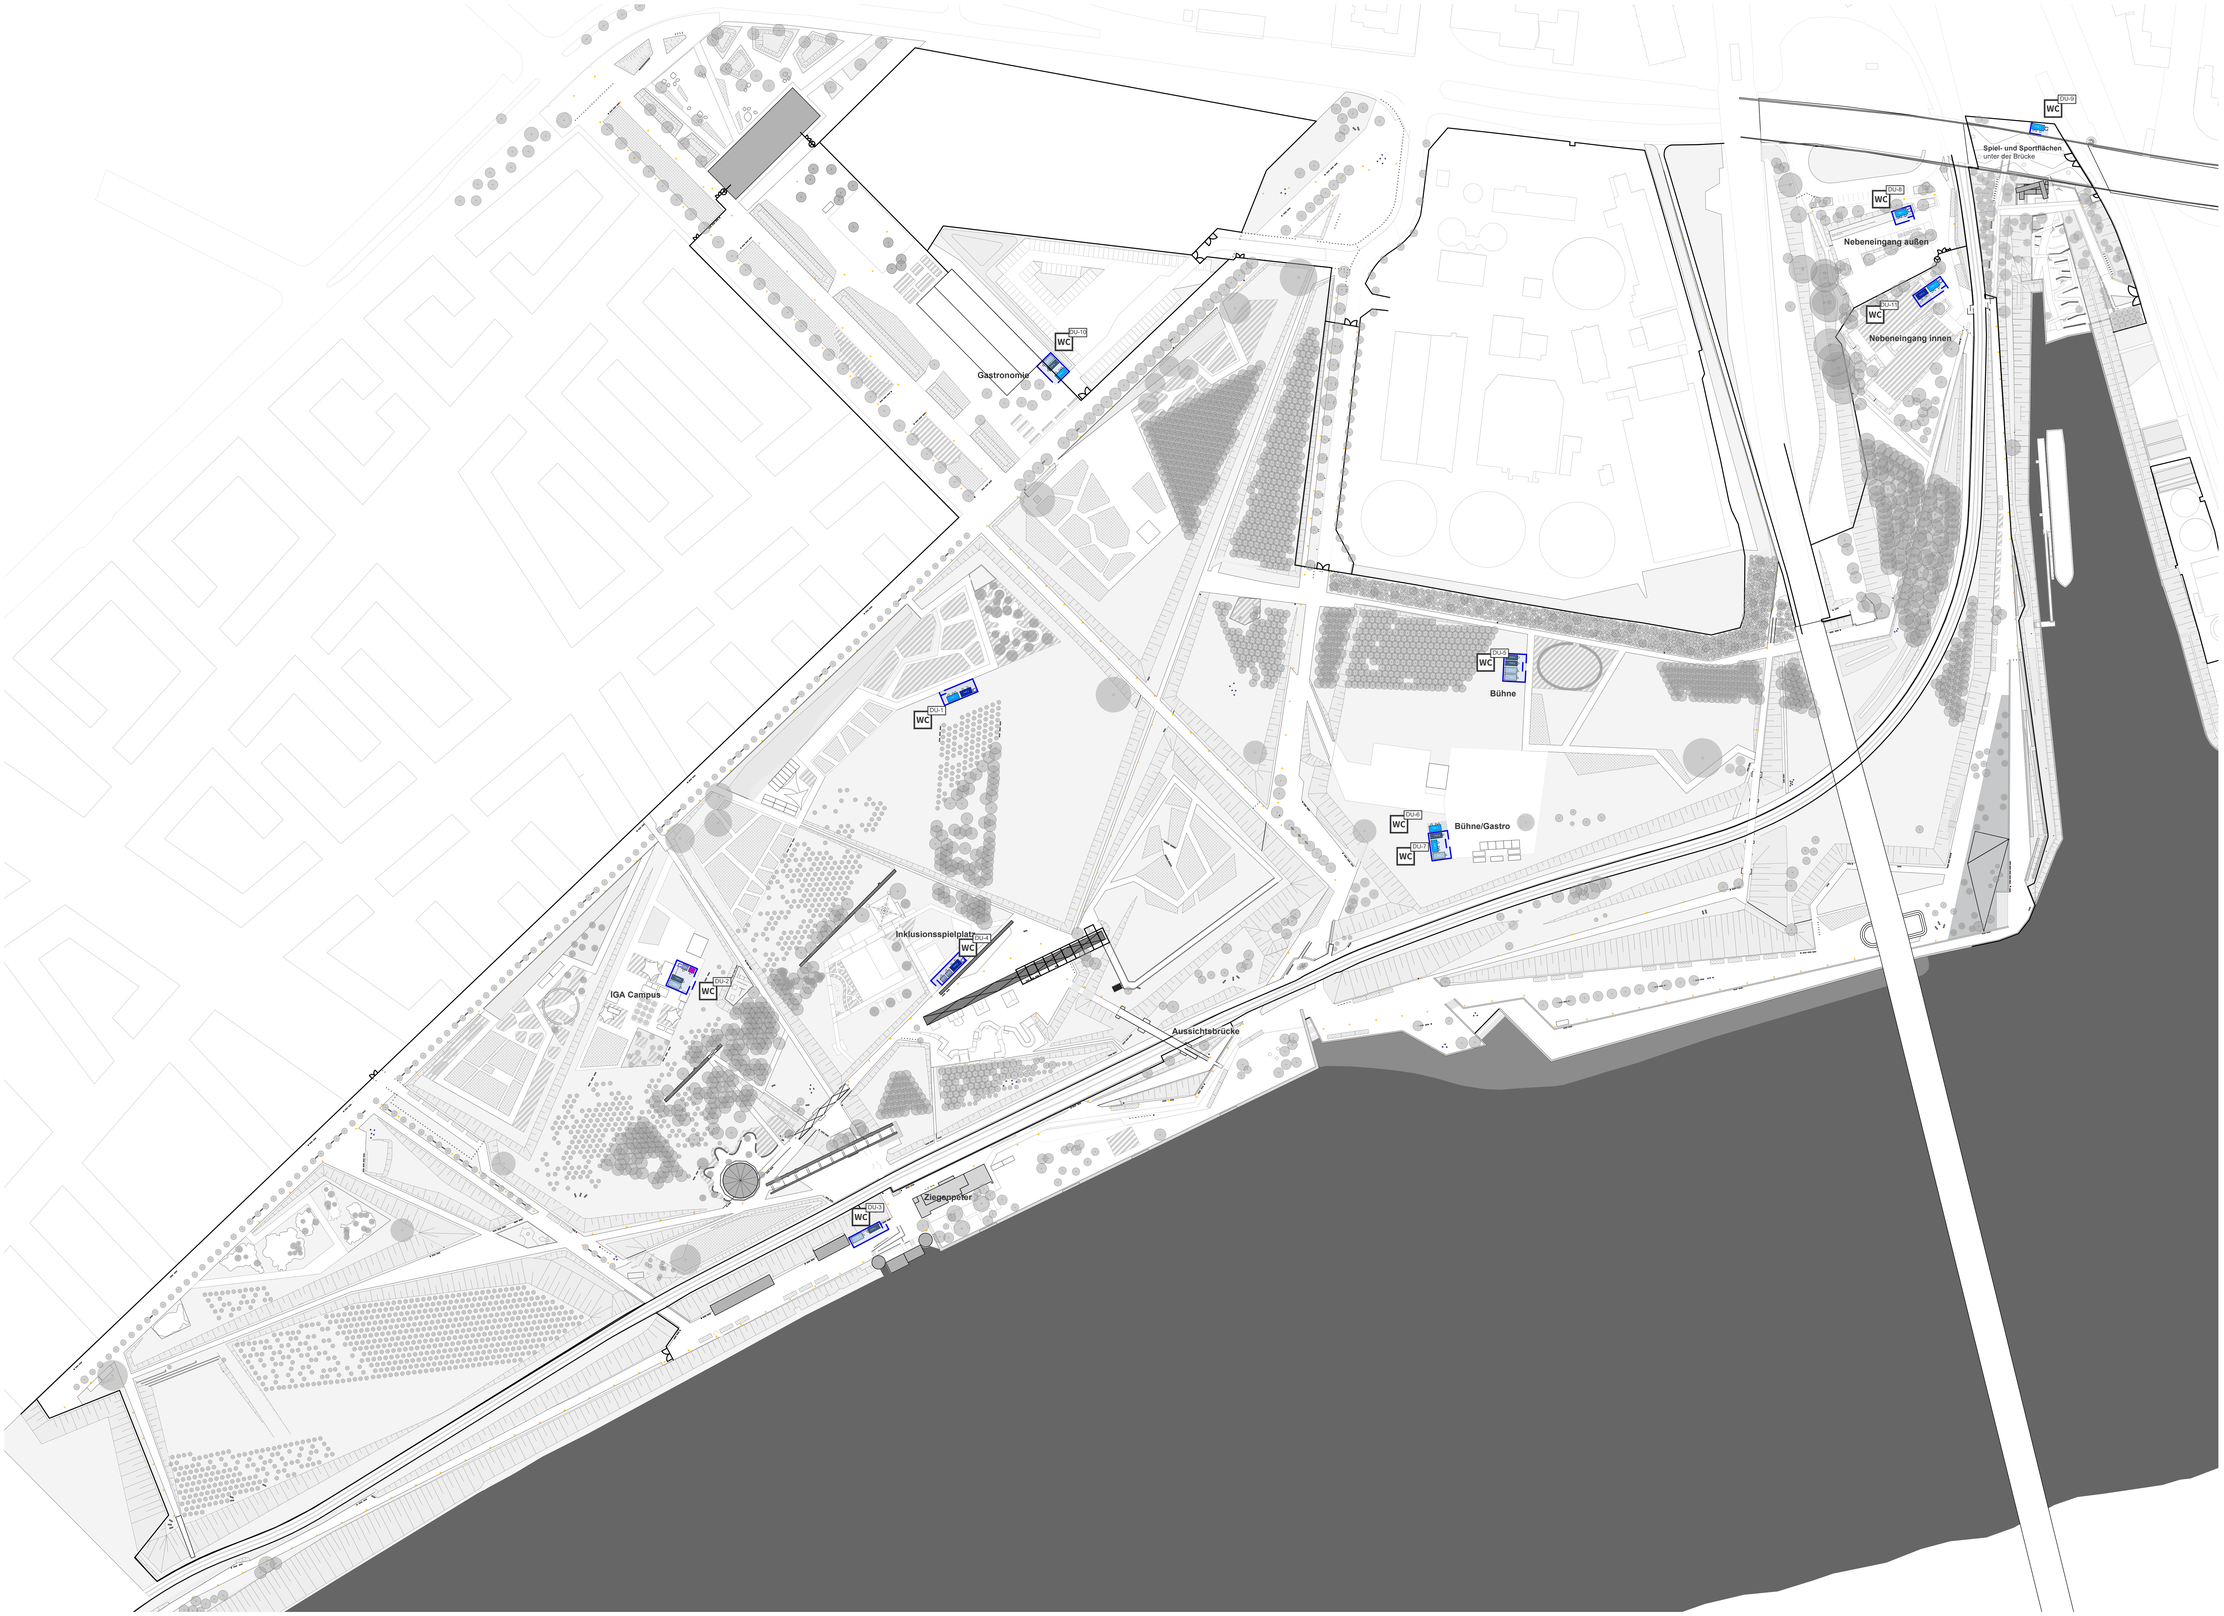

BETRIEBSINFRASTRUKTUR

540 Container für Toilettenanlagen
Annahme Toilettenanzahl
D = Damen, H=Herren, U=Urinal, B=Barrierefrei, W=Waschbecken

- DU-1 **WC-Anlagen | Grüne Verbände**
  2 Container (7D,3H,7U,1B,6W)
- DU-2 **WC-Anlagen | Gartenbühne | IGA Campus**
  4 Container (8D,2H,14U,1B,6W)
- DU-3 **WC-Anlagen | Ziegenpeter**
  2 Container (8D,2H,14U,4W)
- DU-4 **WC-Anlagen | Inklusionsspielplatz**
  3 Container (3D,1H,3U,3B,5W)
- DU-5 **WC-Anlagen | Bühne**
  4 Container (16D,4H,28U,8W)
- DU-6 **WC-Anlagen | Backstage Bühne**
  1 Container (3D,1H,3U,1B,3W)
- DU-7 **WC-Anlagen | Bühne | Gastro**
  3 Container (11D,3H,17U,1B,7W)
- DU-8 **WC-Anlagen | Nebeneingang außen**
  1 Container (3D,1H,3U,1B,3W)
- DU-9 **WC-Anlagen | Spiel- und Sportflächen unter der Brücke**
  1 Container (3D,1H,3U,1B,3W)
- DU-10 **WC-Anlagen | Blumenhalle | Gastronomie**
  3 Container (11D,3H,17U,1B,7W)
- DU-11 **WC-Anlagen | Nebeneingang innen**
  2 Container (7D,3H,7U,1B,6W)

540 WC-Container Typen

- Typ 1 **WC-Container Typ 1**
  (3D,1H,3U,1B,3W)
- Typ 2 **WC-Container Typ 2**
  (4D,2H,4U,3W)
- Typ 3 **WC-Container Typ 3**
  (8D,2W)
- Typ 4 **WC-Container Typ 4**
  (2H, 14U, 2W)
- Typ 5 **WC-Container Typ 5**
  (1B, 1W)
- **WC-Container Waschbecken**
  (1W)

NHN

Planänderung

A	Anpassungen WC-Container	MS	06.08.2026

Bauvorhaben

IGA 2027 Ruhrgebiet
Prozessbegleitung der Ausstellungsplanung

Bauherrrin

IGA Metropole Ruhr 2027 gGmbH
Huyssenallee 82-88
45128 Essen

IGA 2027 RUHRGEBIET

Freianlagen

GROW Landschaftsarchitektur
Evers I Czerniejewski
Landschaftsarchitekten
Partnerschaft mbB
Georgstraße 5a
50676 Köln

GROW Landschaftsarchitektur

Planinhalt

Ausführungsplanung
Lageplan Duisburg Container Sanitär Verortung

23.07.2026 | 1:1000 | 1300x841 | MS | 24-09_5_L_03-5 | A