P:\1900 - Planung temp. Parkplatz für Gelsenkirchen\Zeichnungen\3_Sonstige Entwässerung\Versickerungsmulde\1900_LP Plot Sons-Entwässerung.dwg

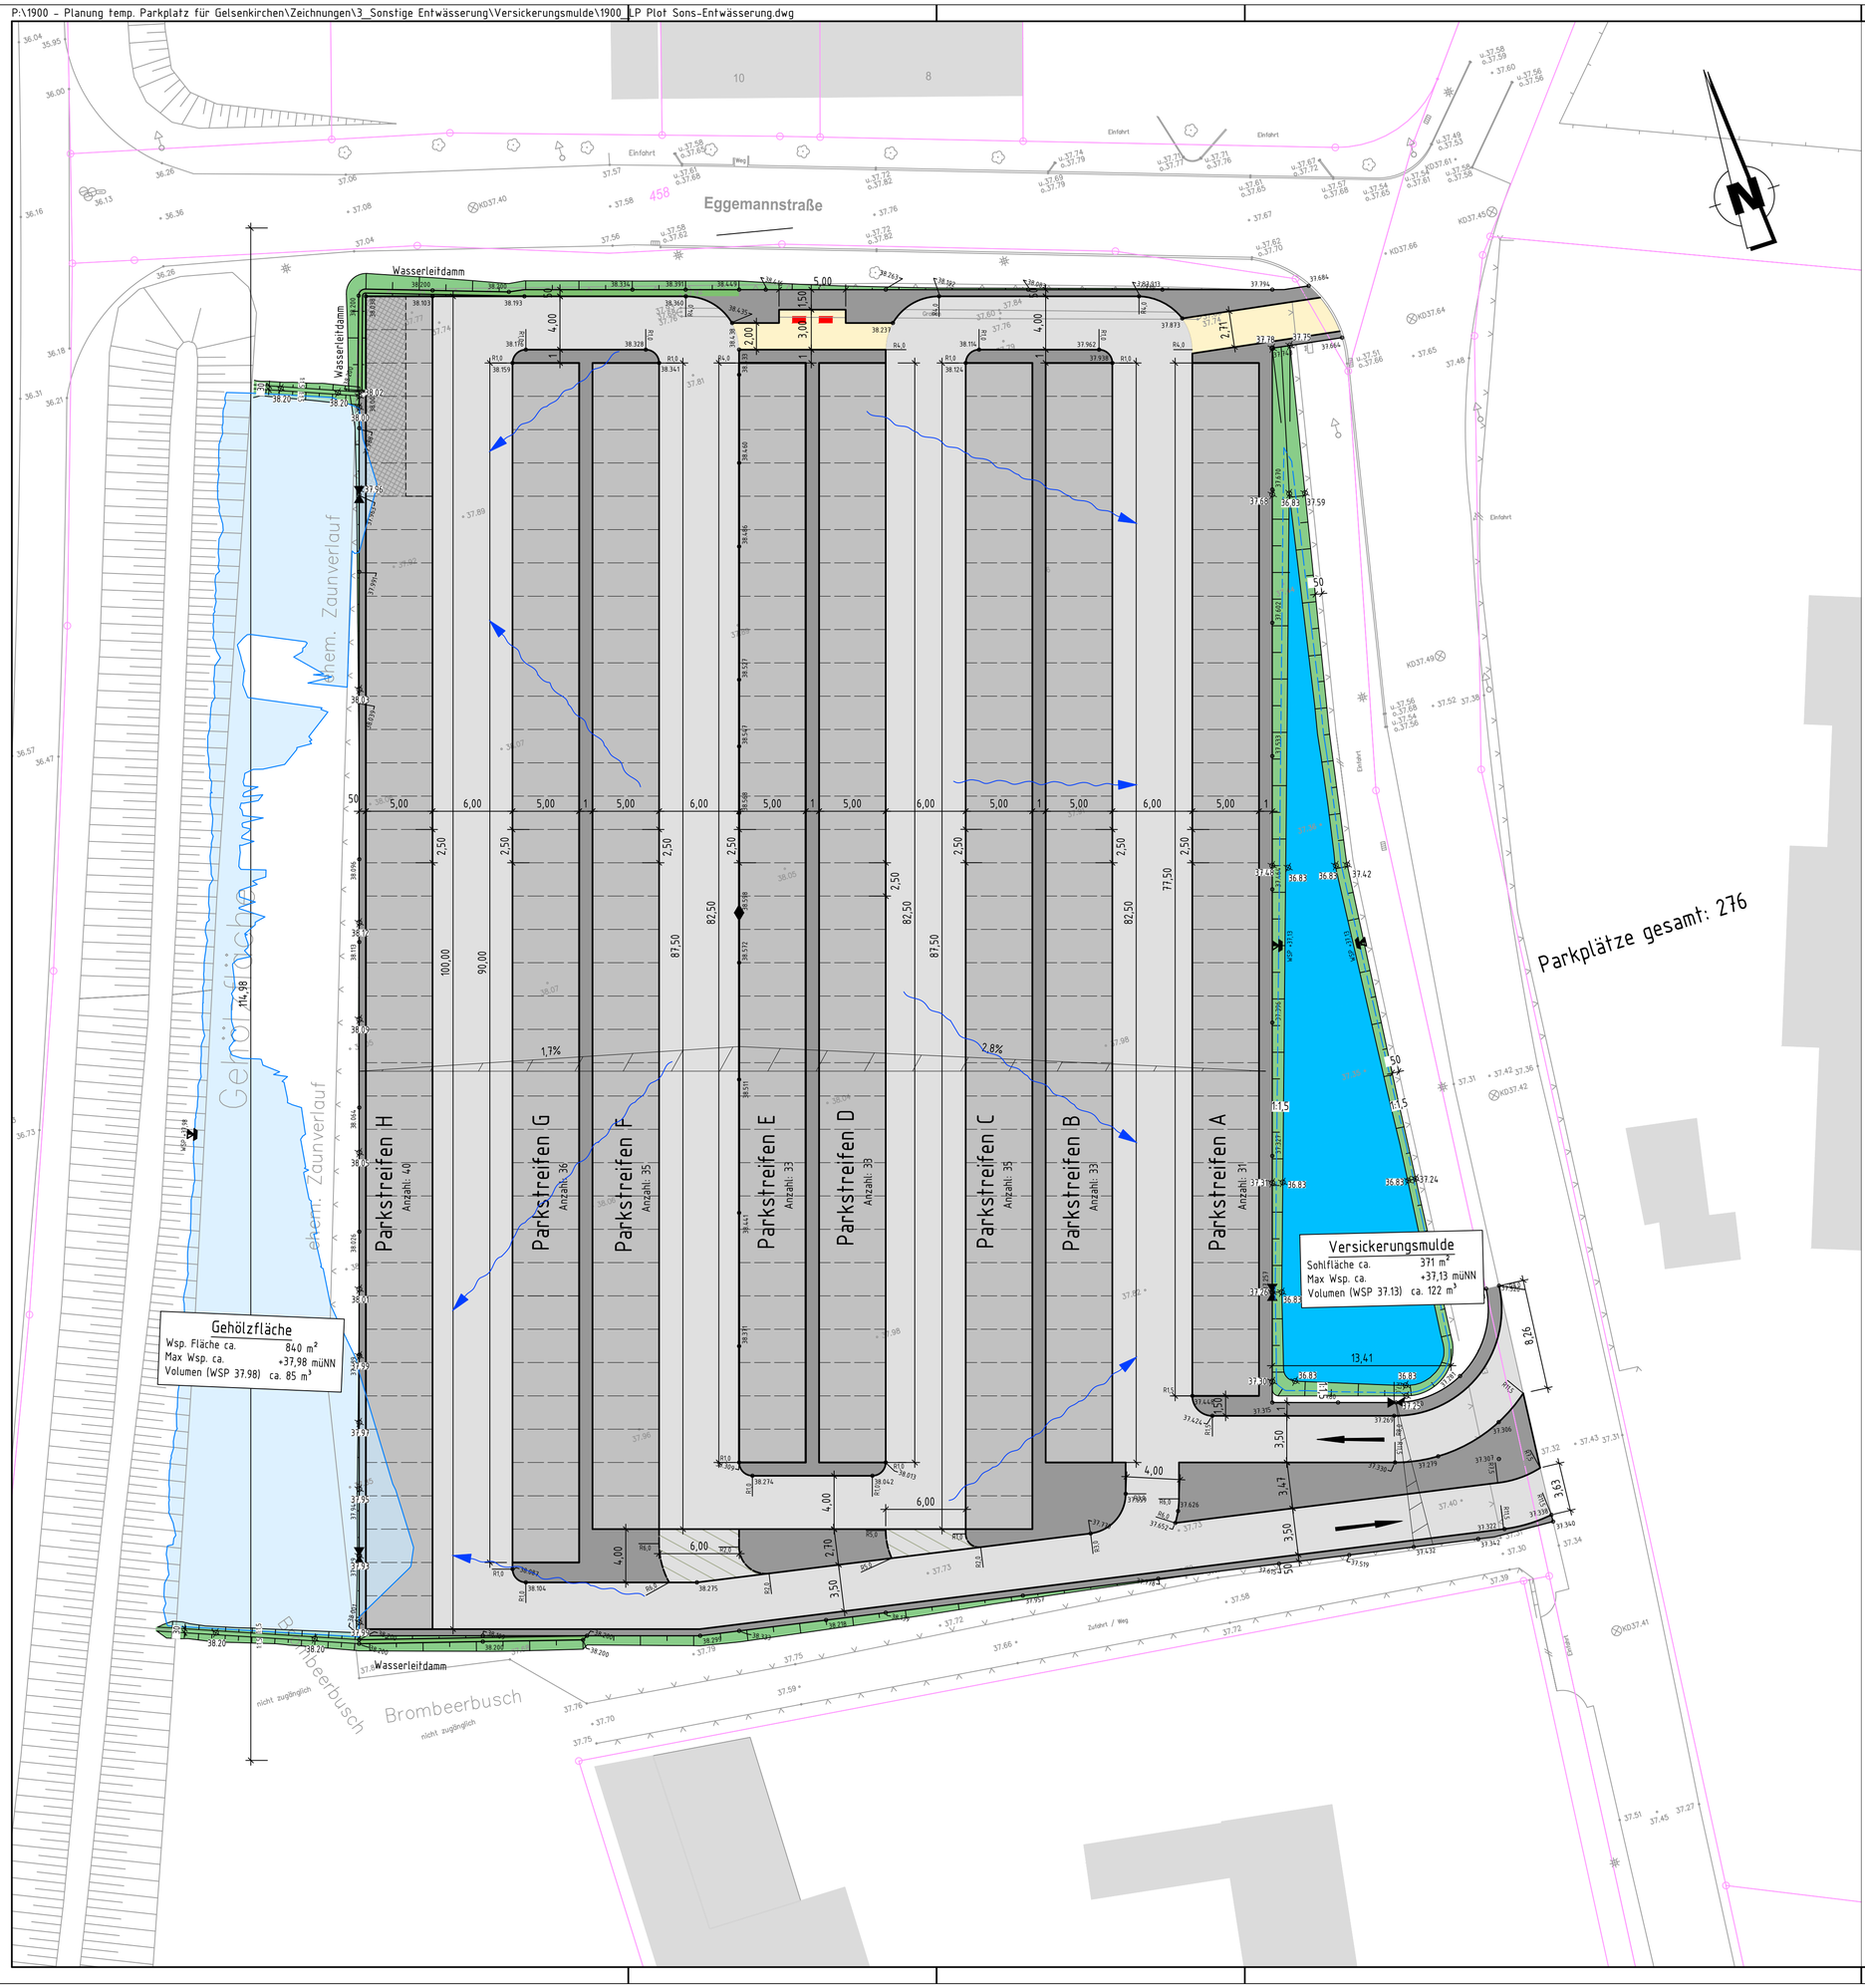

Zeichenerklärung

- Fahrbahn (Schotter)
- Stellplätze (Schotter)
- ggf. Anpassung Stellplätze (Schotter)
- optionale Fahrbahn (Schotter)
- Straßennebenfläche (Schotter)
- Gehweg (Schotter)
- Fahrtrichtung
- Parkscheinautomat (nachrichtl.)
- geplante Höhen (28.600)
- Querneigung (2,5%)
- Hochpunkt
- Tiefpunkt

- Böschung
- Versickerungssohle
- Wasserspiegel
- Fließrichtung

PLANER

KONSTA
PLANUNGSGESELLSCHAFT MBH

45879 Gelsenkirchen
Husemannstraße 107
0209 / 1 55 99-0
www.konstaplan.de

PROJEKT-NR.:	PROJEKTTITEL:
1900	Internationale Gartenaustellung 2027 - temporärer Parkplatz Gelsenkirchen -

PLANTITEL:

Lageplan
- Entwässerung -

	DATUM	NAME	MAßSTAB	PLAN-NR.
BEARBEITET	18.09.2026	M. Demmert	1:250	1900-02
GEZEICHNET	18.09.2026	M. Atrash		
GEPRÜFT	18.09.2026	M. Demmert		