

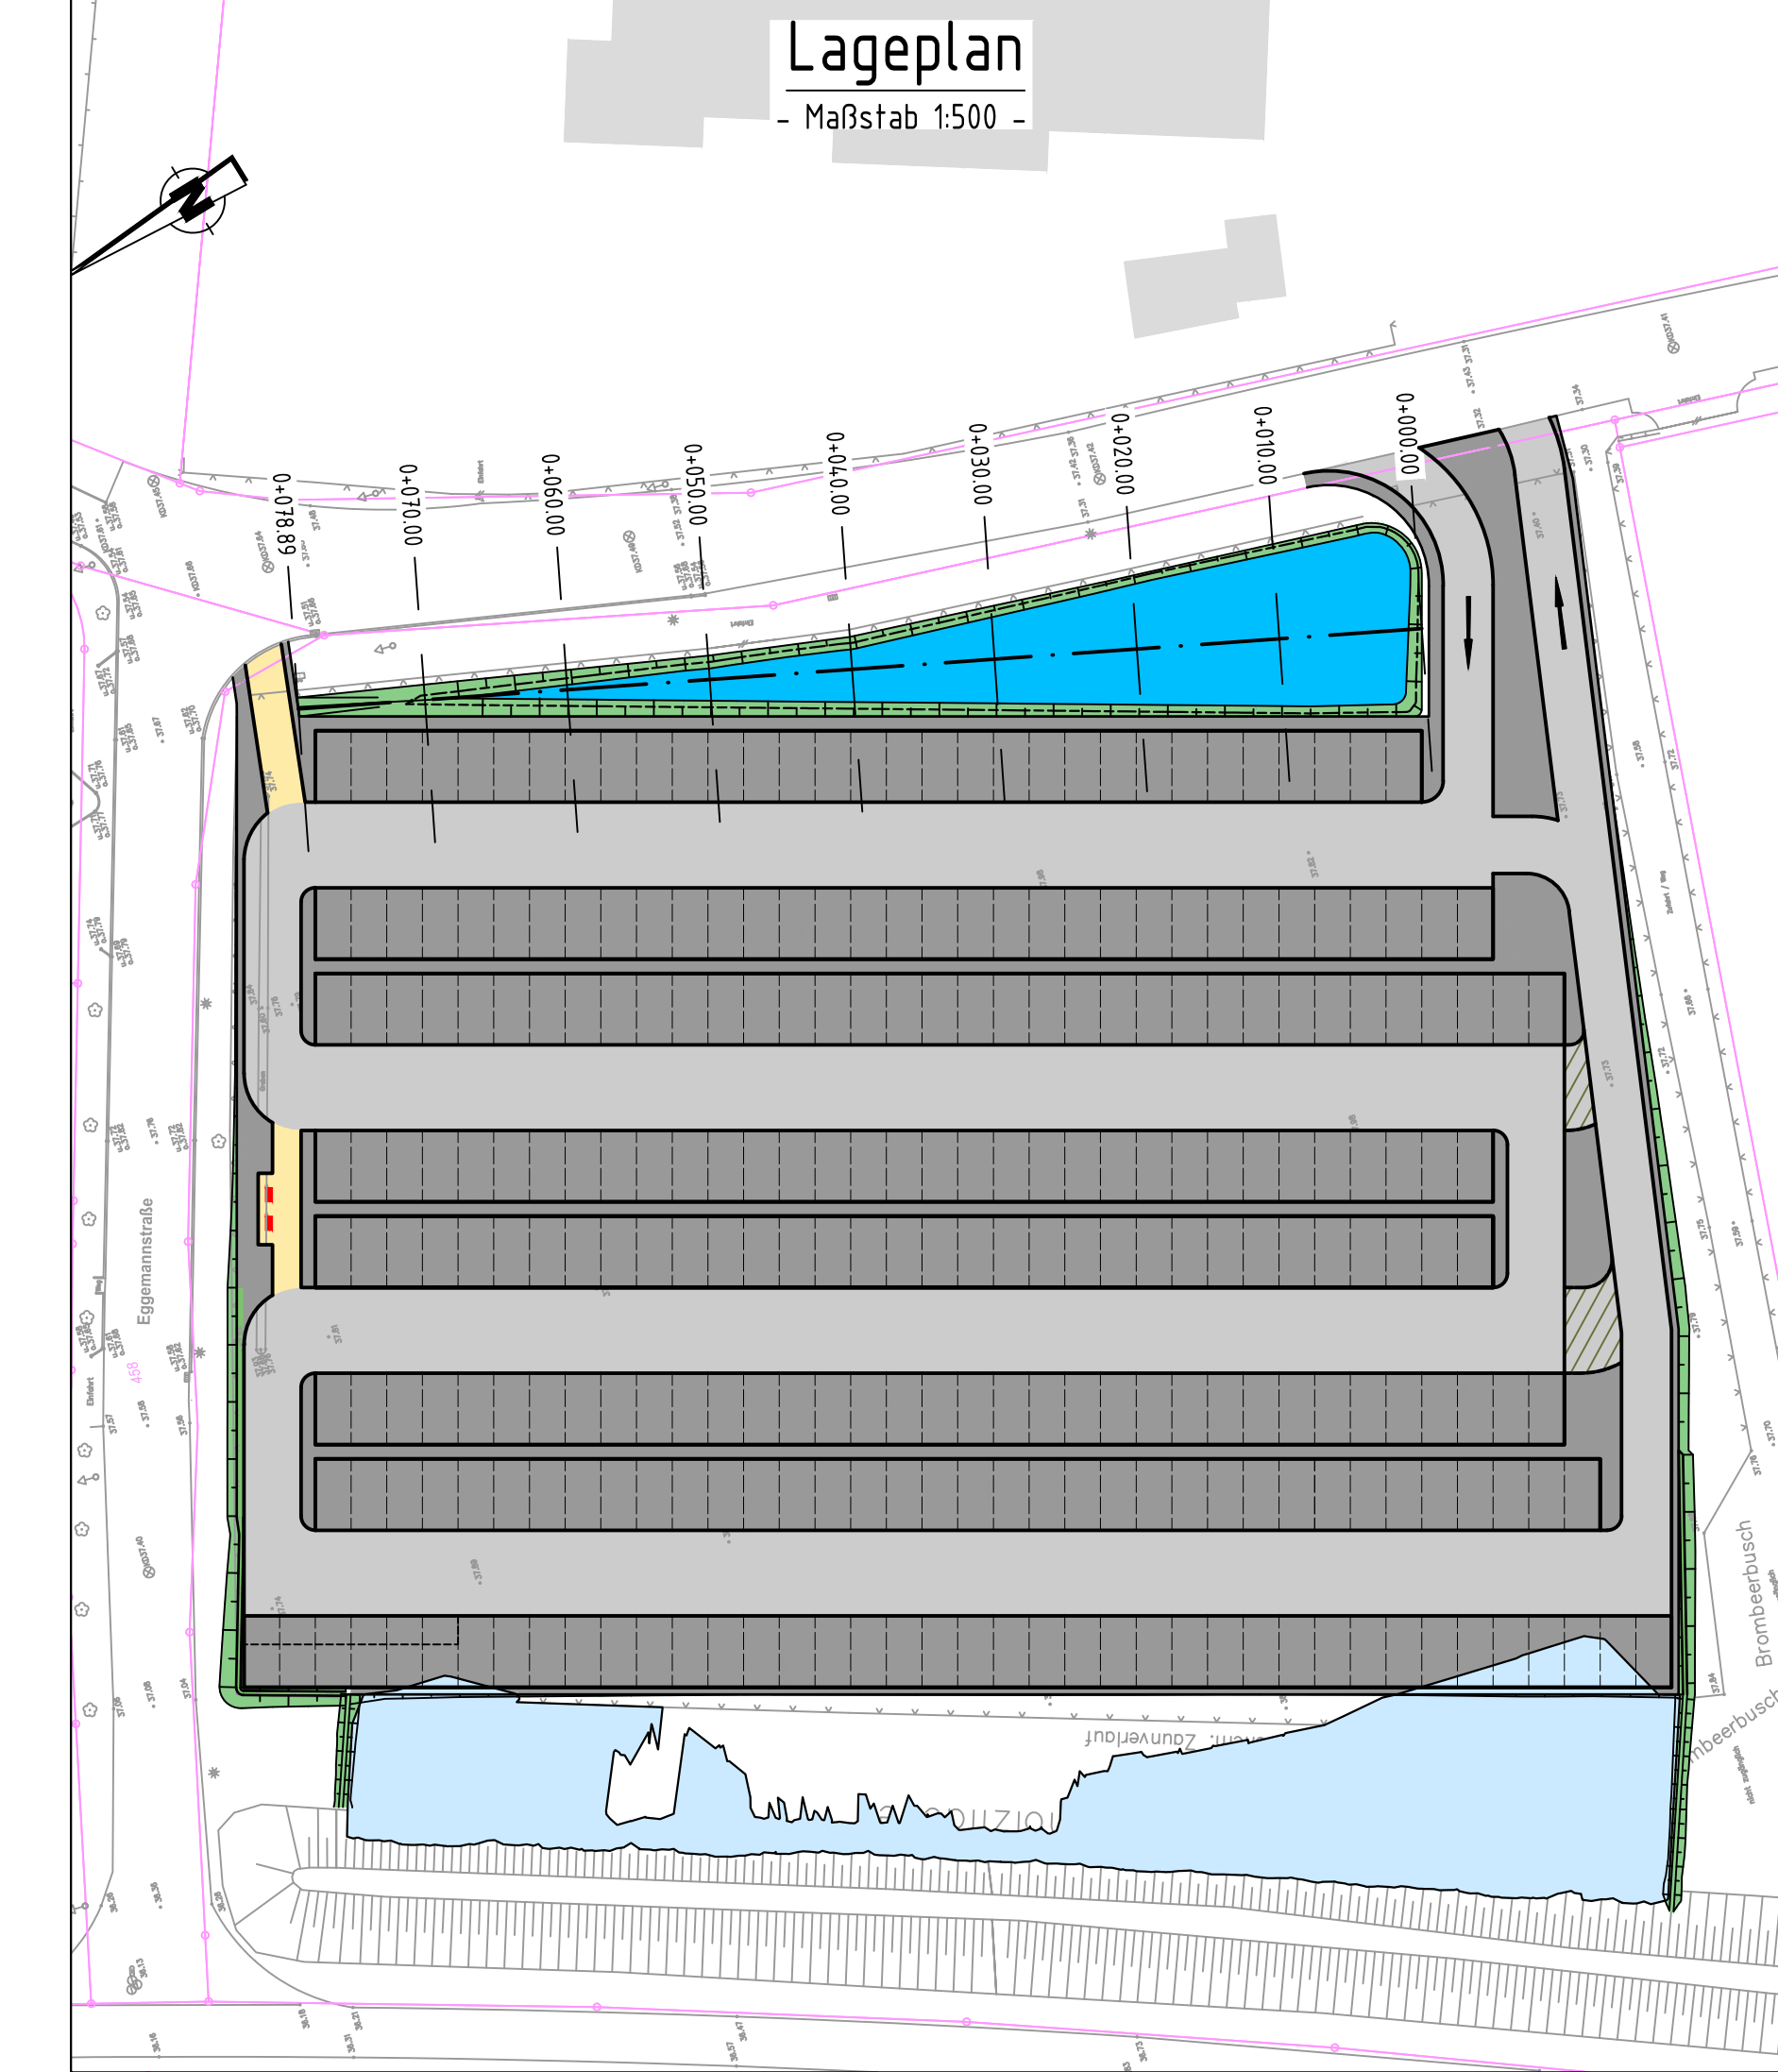
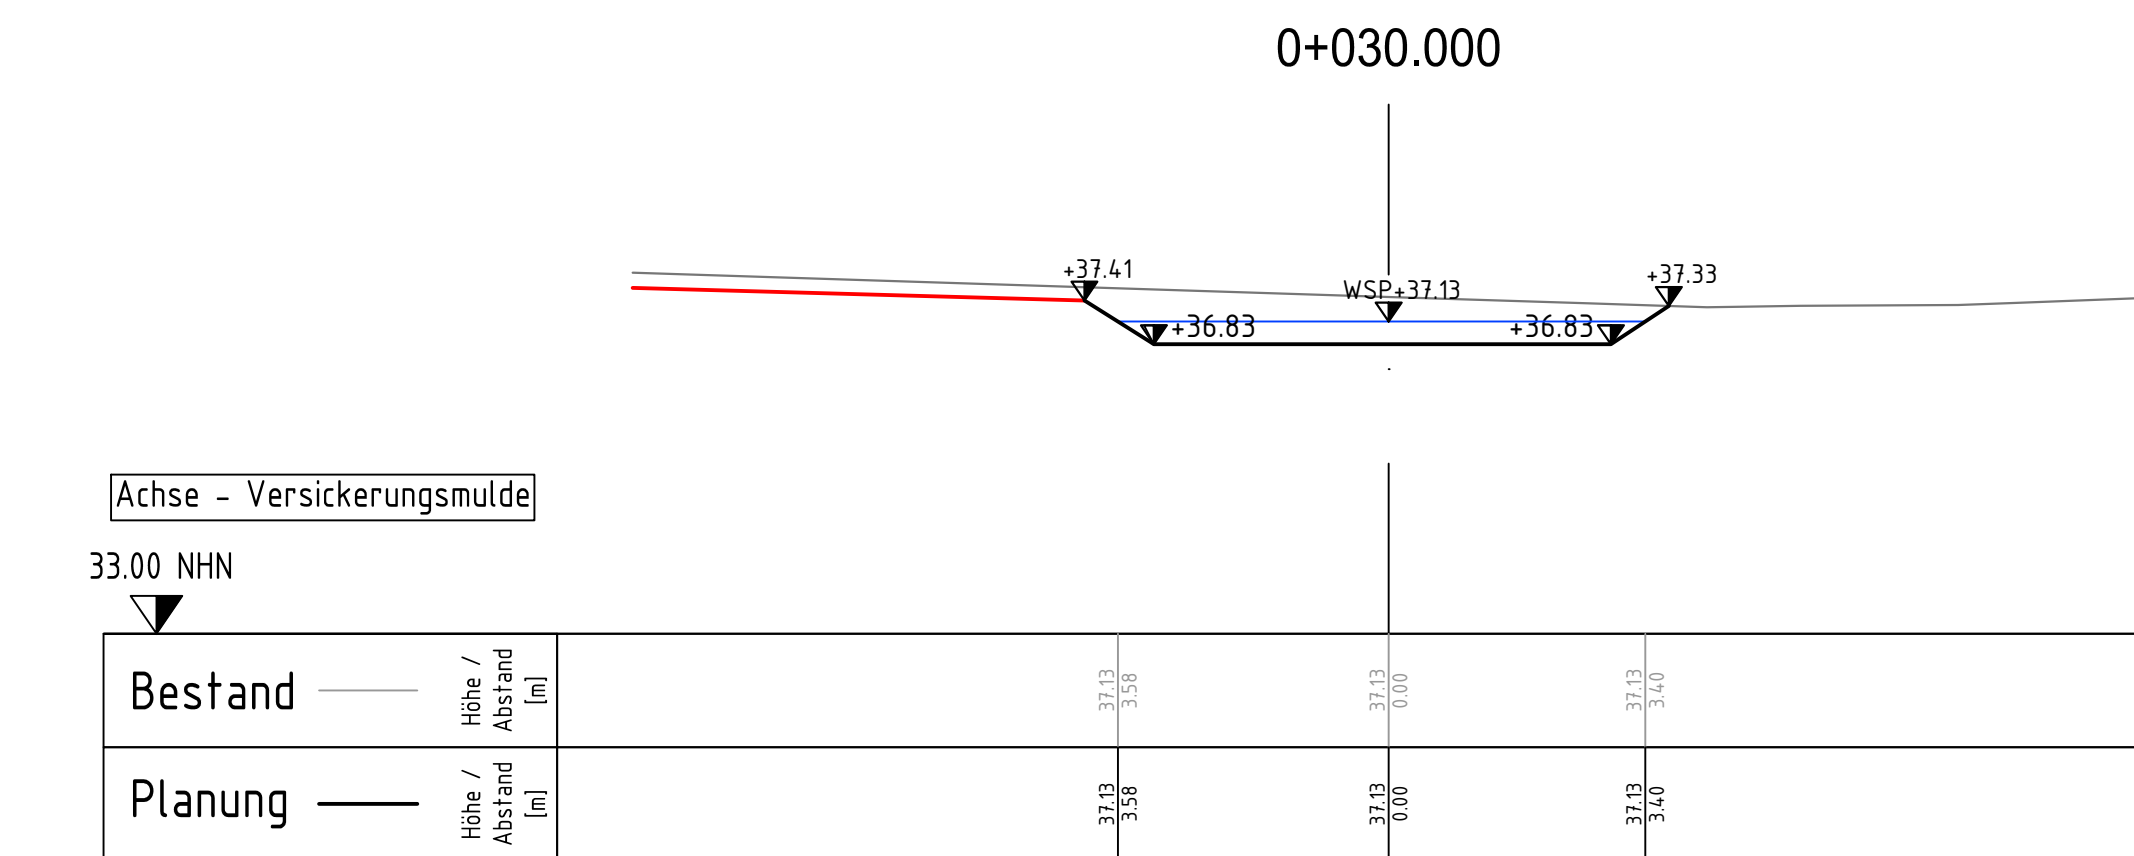
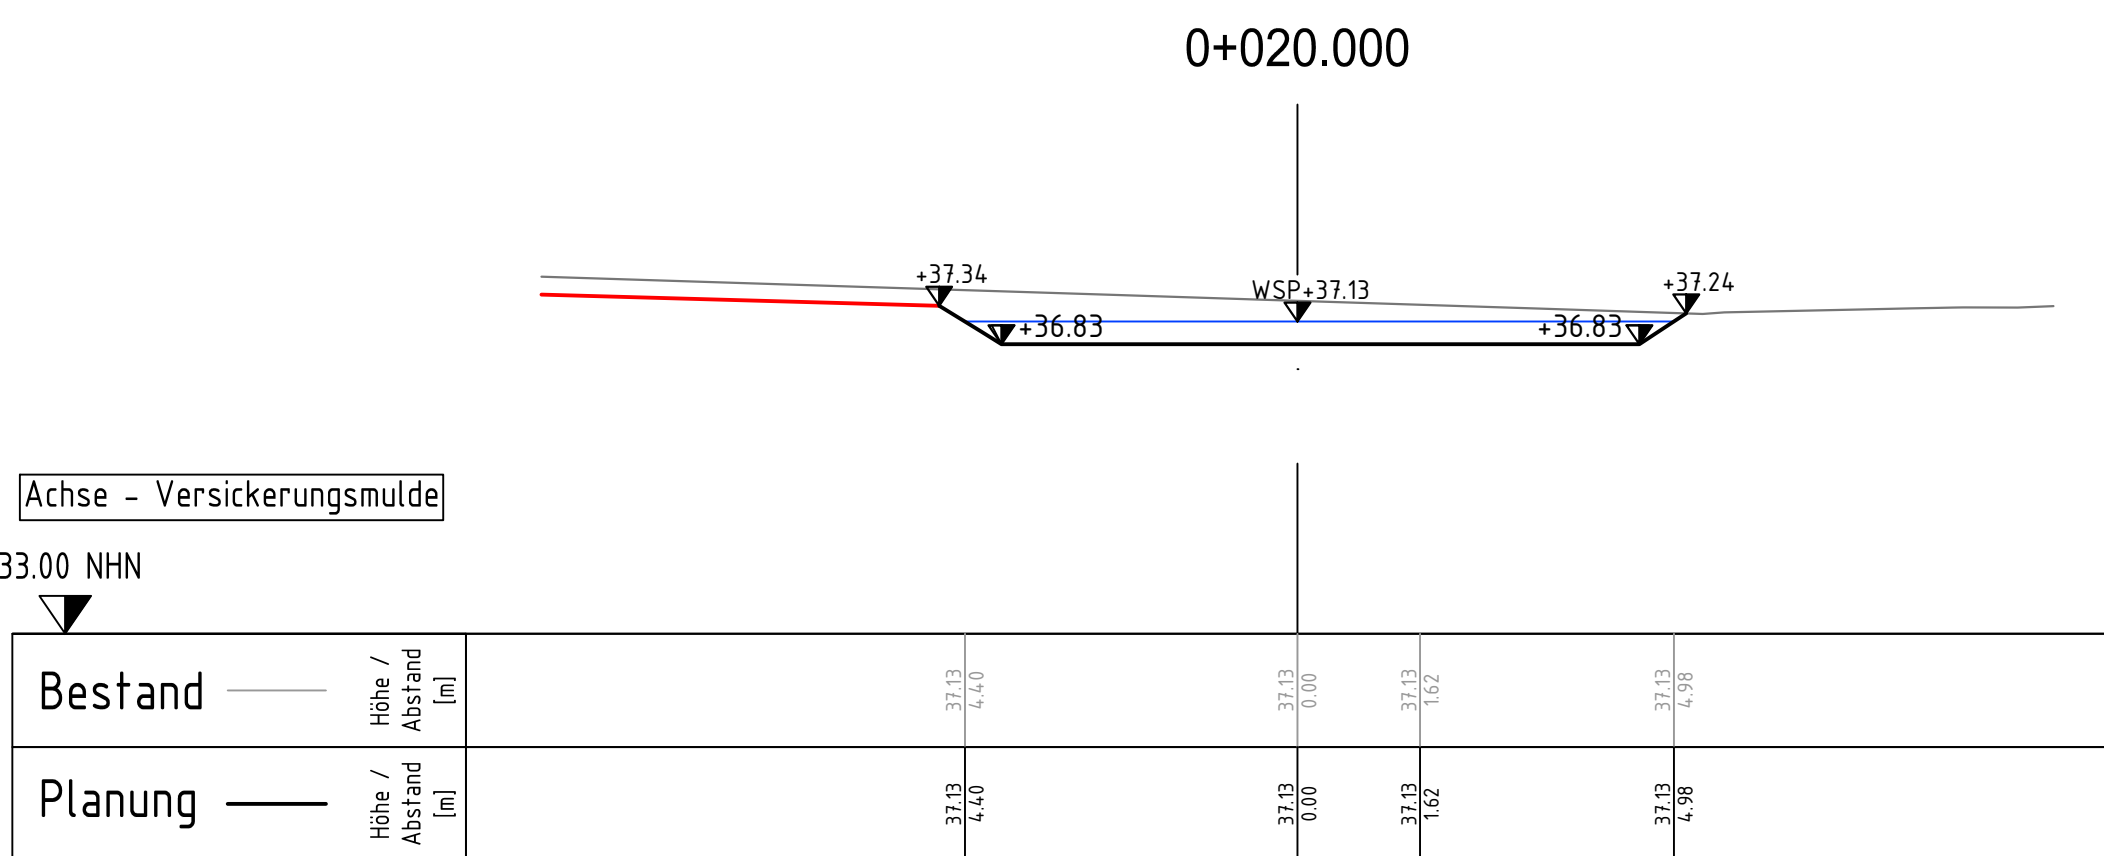
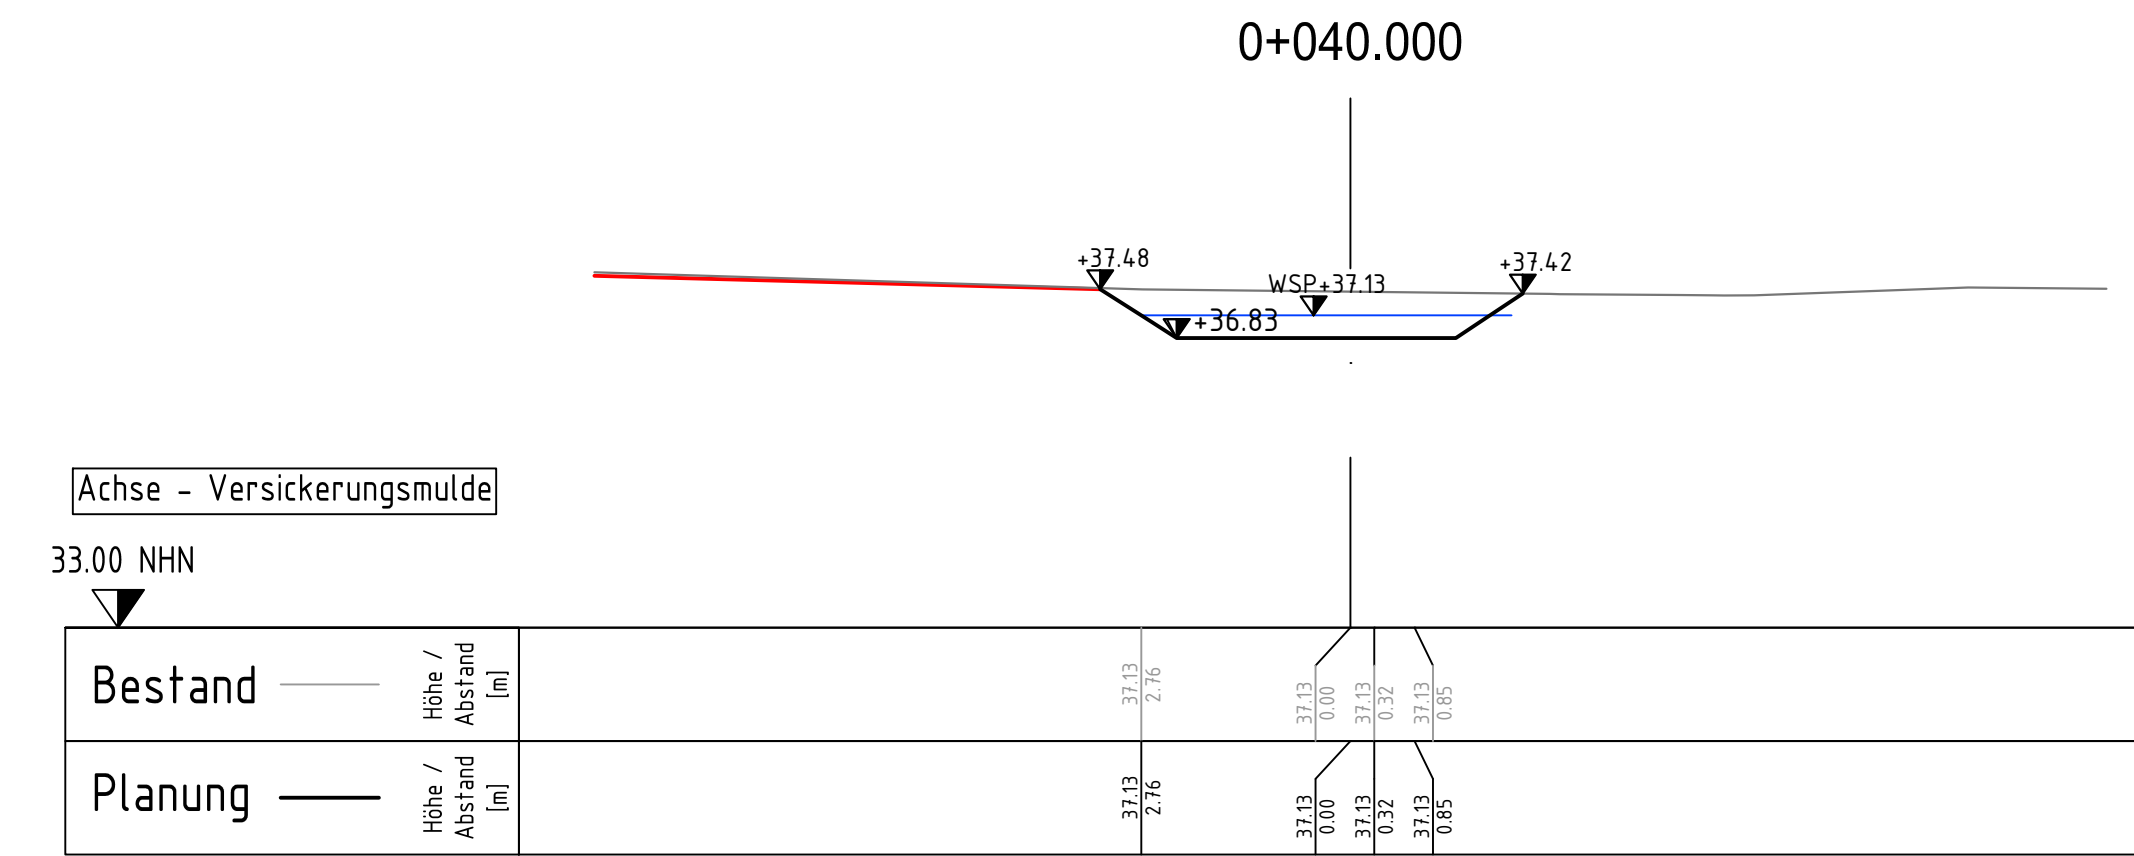


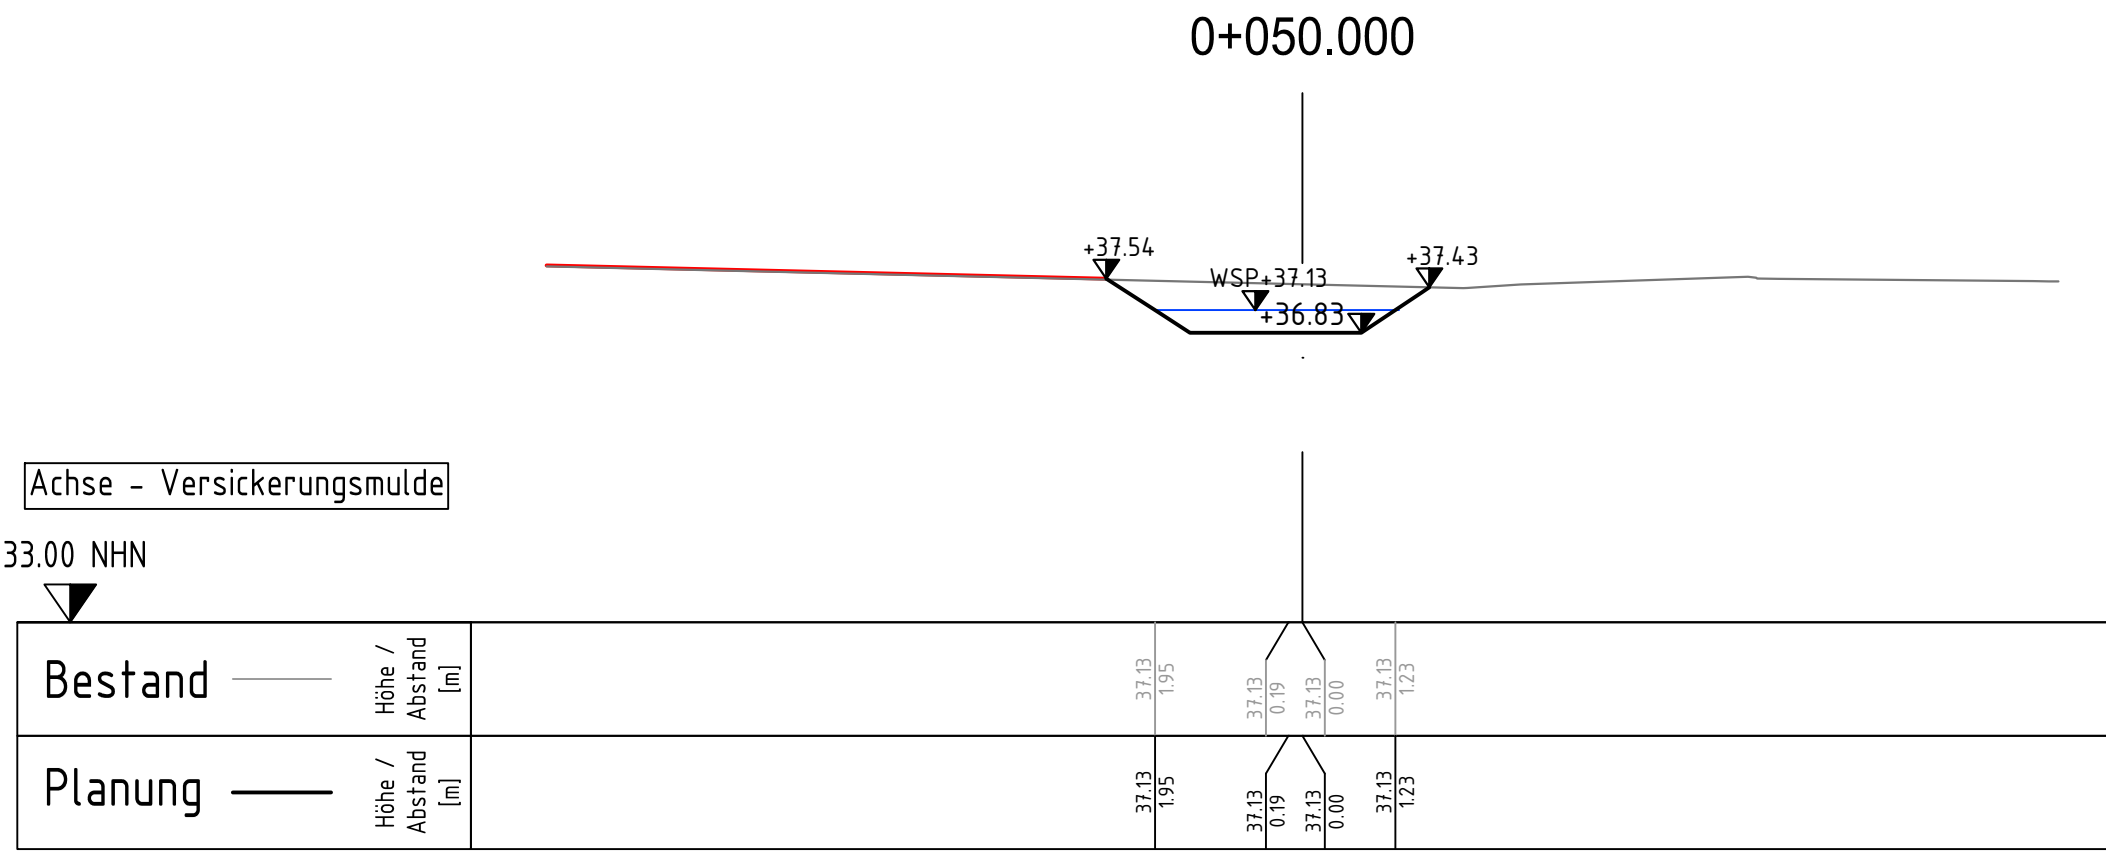

Längsschnitt

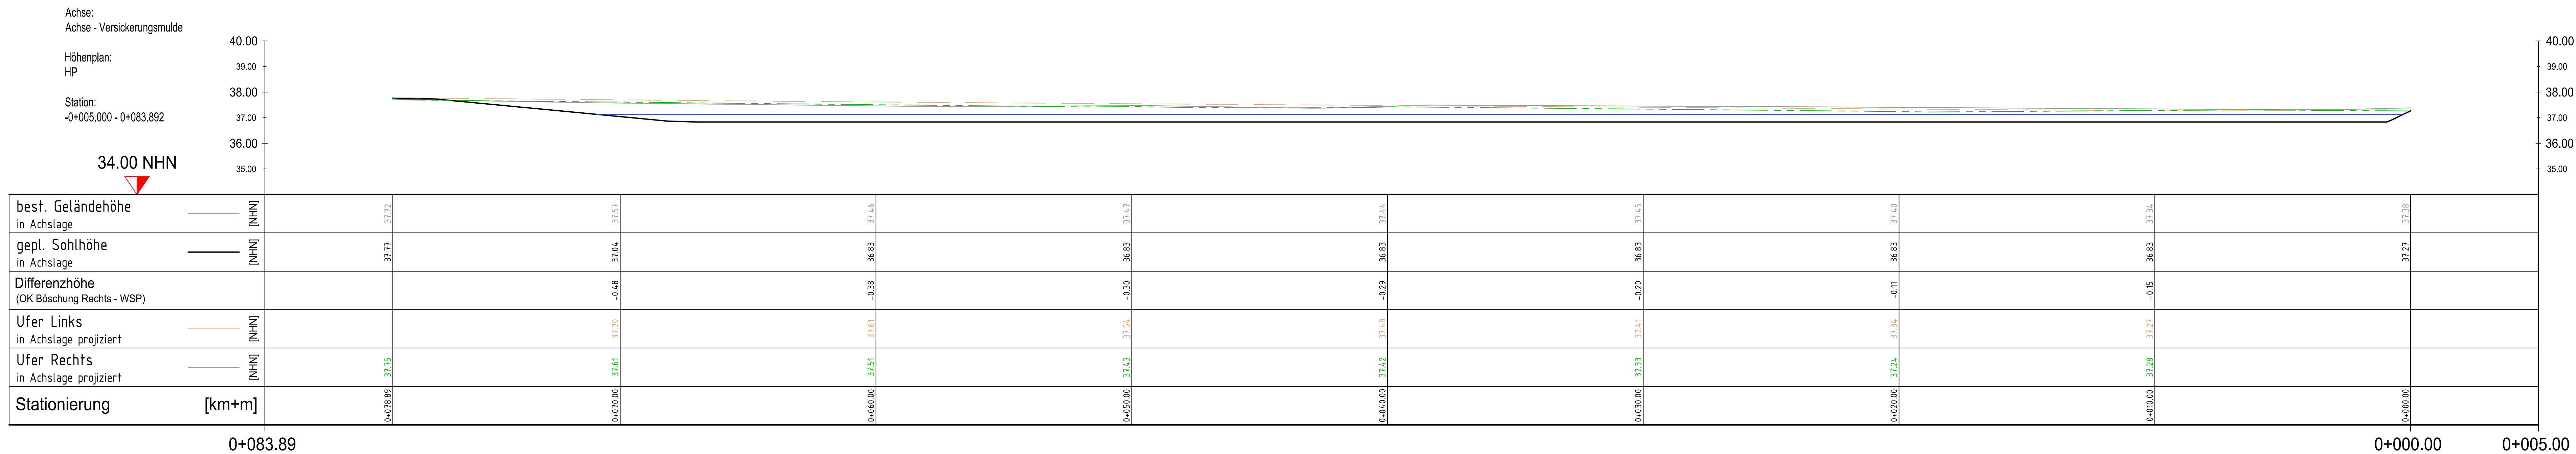


PLANER

K O N S T A

PLANUNGSGESELLSCHAFT MBH

45879 Gelsenkirchen
Huisenstraße 907
0209 / 1 55 99-0
www.konstaplan.de

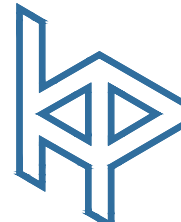

PROJEKT-NR.:	PROJEKTITTEL:			
1900	Internationale Gartenausstellung 2027 - temporärer Parkplatz Gelsenkirchen -			
PLANTITEL: Längsschnitt/Querprofile Versicherungsmulde - Entwässerung -				
BEARBEITET	18.09.2026	M. Demmert	1:100	1900-03
GEZEICHNET	18.09.2026	M. Alfrash		
GEPRÜFT	18.09.2026	M. Demmert		