


Schnitt A-A
M 1:50

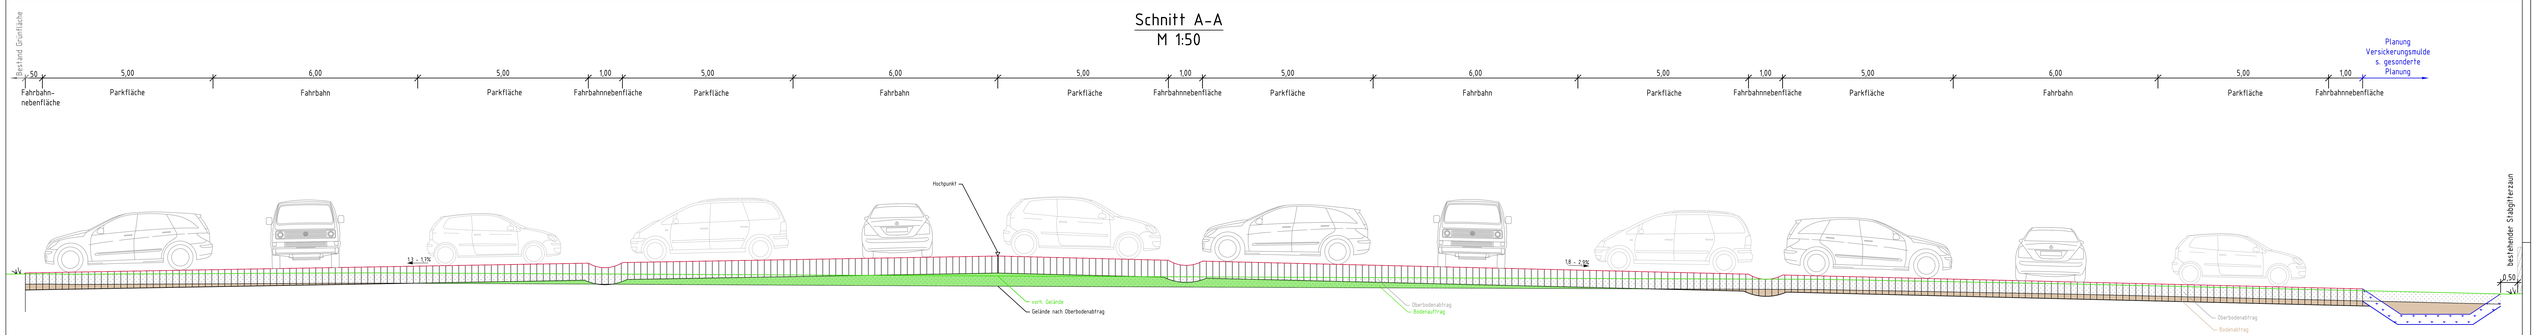


Schnitt B-B (1/3)
M 1:50

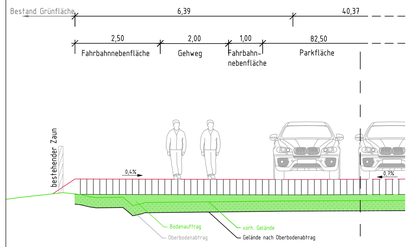


Schnitt B-B (2/3)
M 1:50

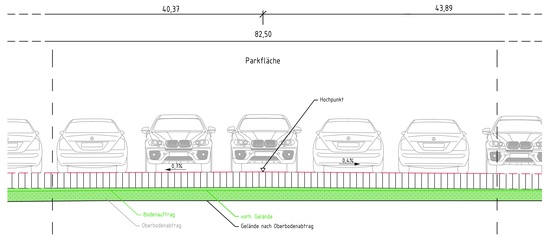

Schnitt B-B (3/3)
M 1:50

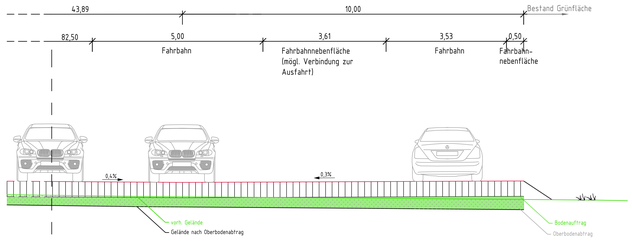

Schnitt C-C
M 1:50

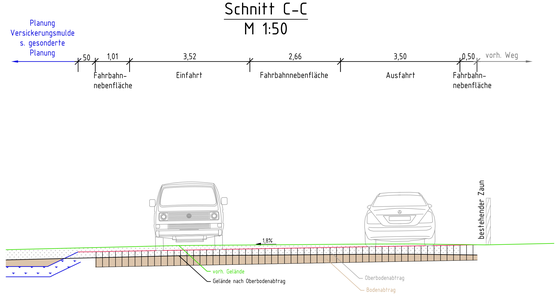

Oberbau gesamte Fläche



Nur für die Ausschreibung gültig!

PLANER
KONSTA PLANUNGSGESELLSCHAFT MBH
45879 Gelsenkirchen
Hussenstraße 157
0209 / 1 55 99-0
www.konstaplan.de

PROJEKT-NR.:	PROJEKTTITEL:
1900	Internationale Gartenausstellung 2027 - temporärer Parkplatz Gelsenkirchen -

PLANTITEL:
Schnitte A bis C
- Straßenbau -

	DATUM	NAME	MAßSTAB	PLAN-NR.
BEARBEITET	20.10.2026	Kirca/Klein	1:50	QP
GEZEICHNET	20.10.2026	Kirca		
GEPRÜFT	20.10.2026	Klein		