


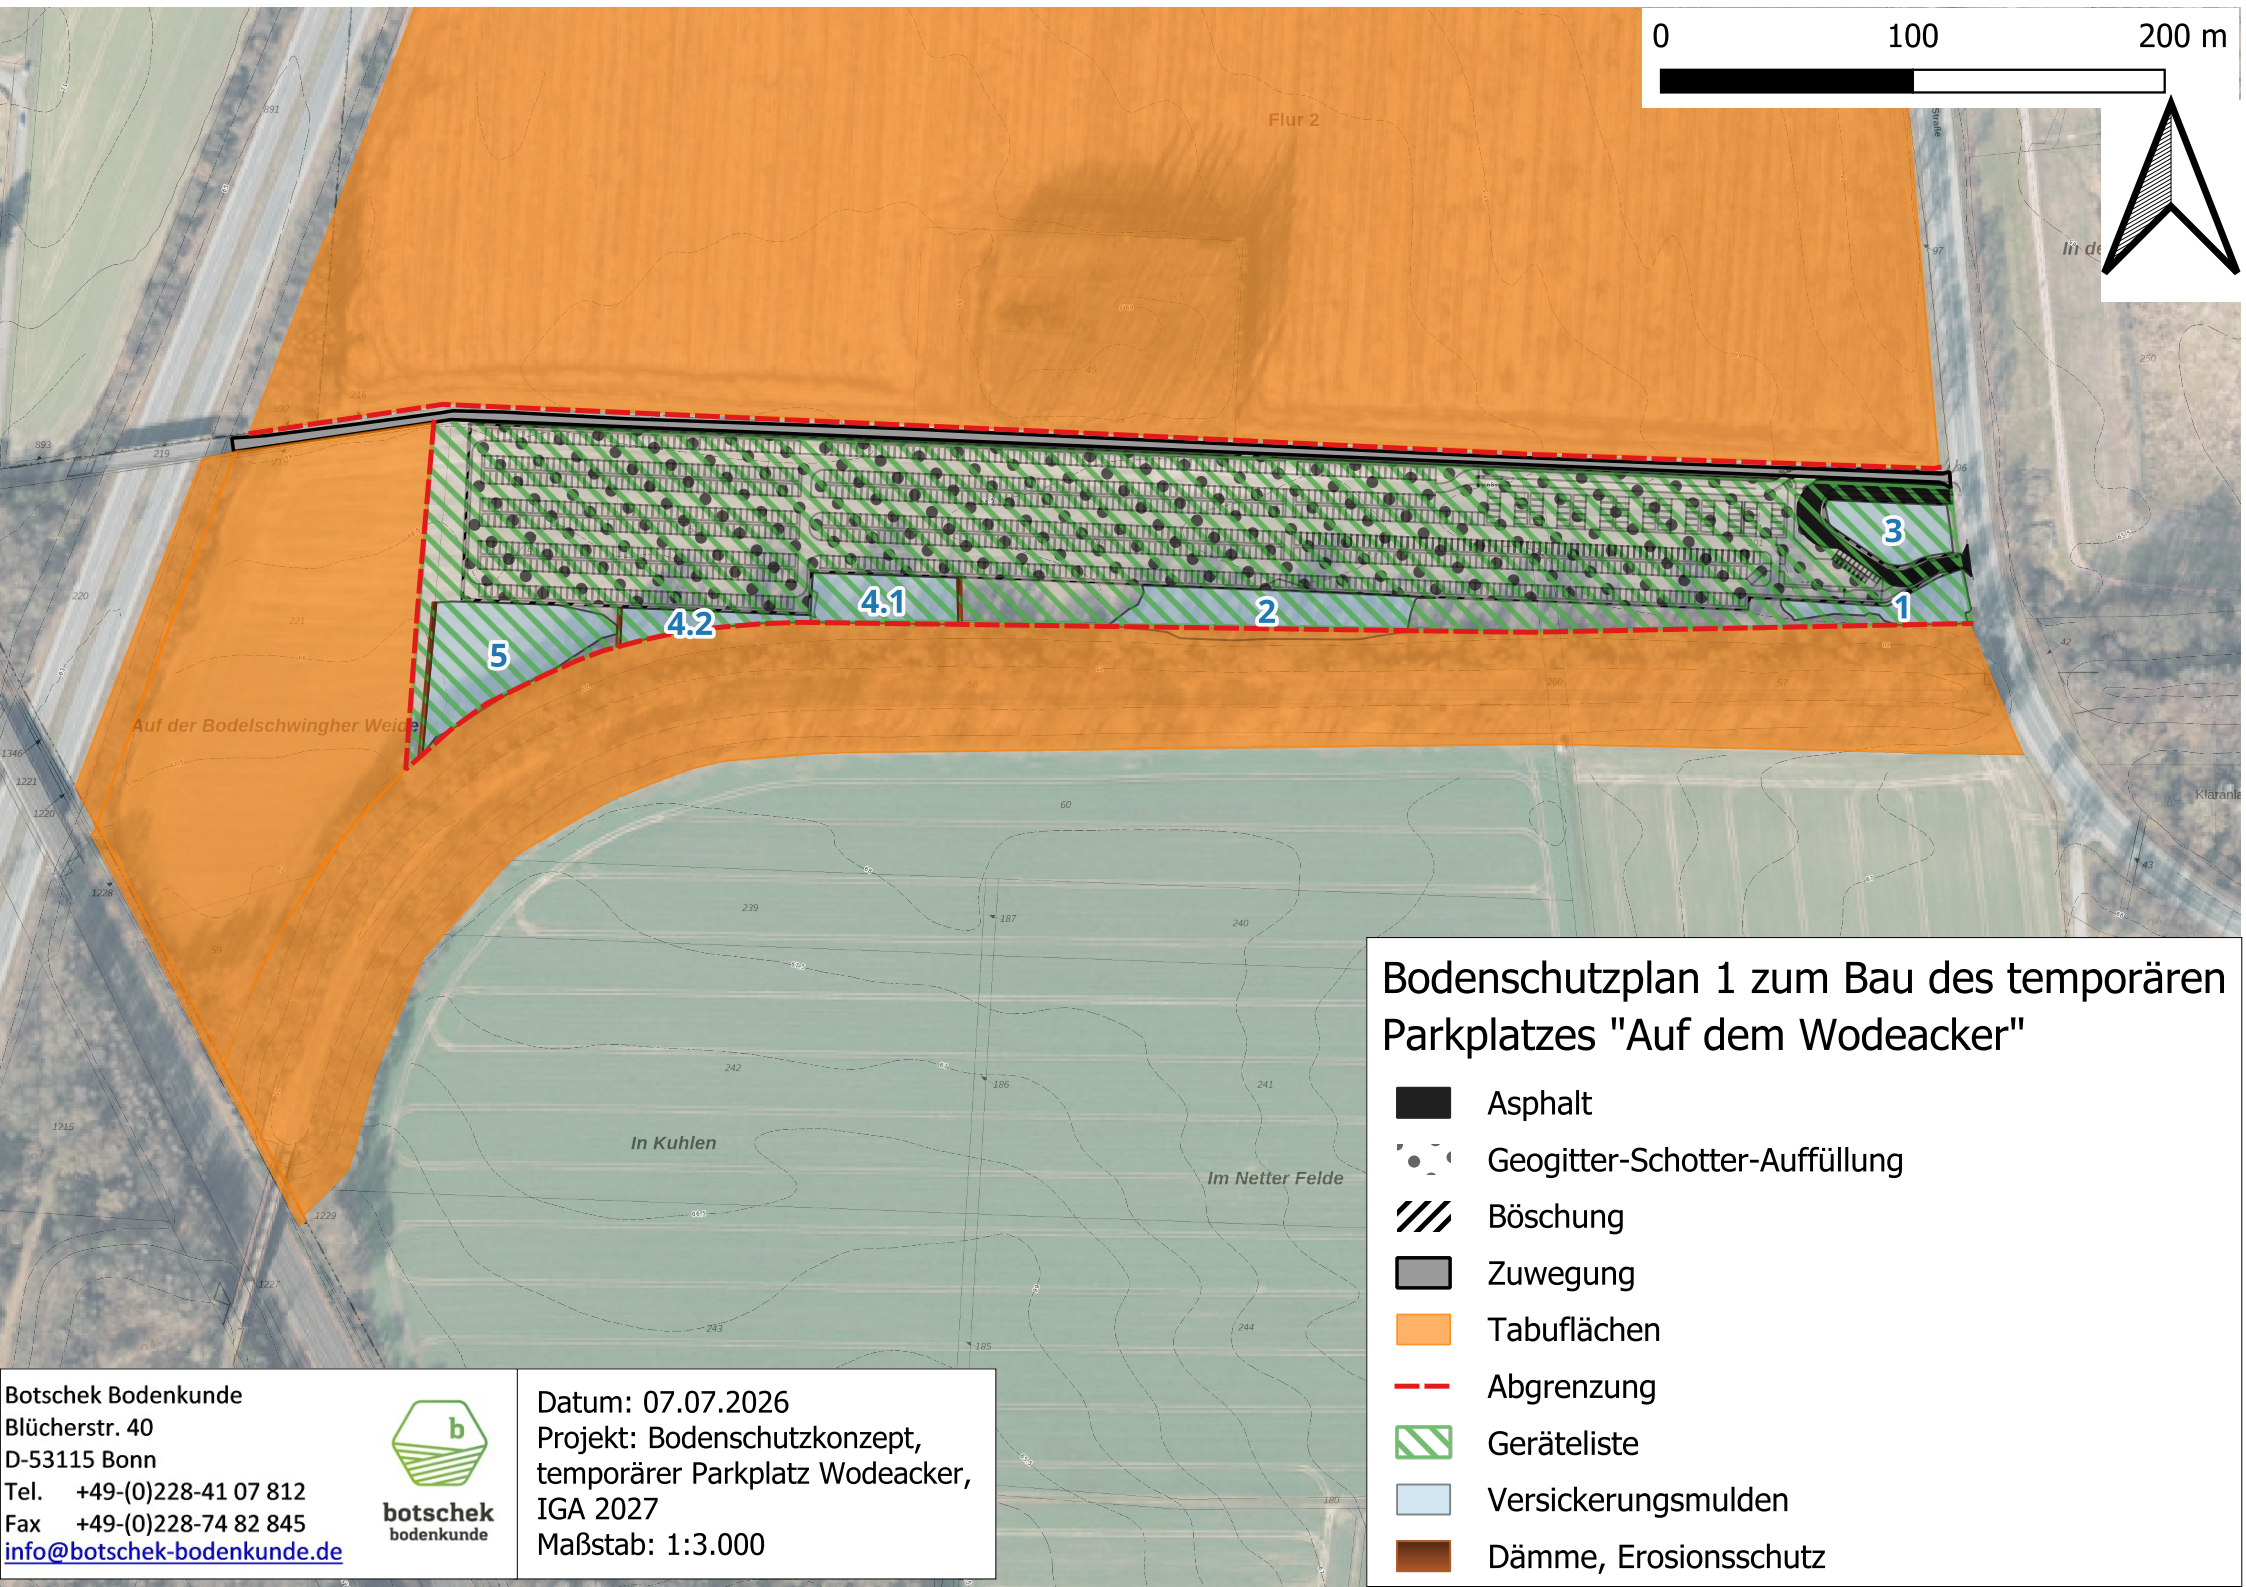

Bodenschutzplan 1 zum Bau des temporären Parkplatzes "Auf dem Wodeacker"

- Asphalt
- Geogitter-Schotter-Auffüllung
- Böschung
- Zuwegung
- Tabuflächen
- Abgrenzung
- Geräteste
- Versickerungsmulden
- Dämme, Erosionsschutz